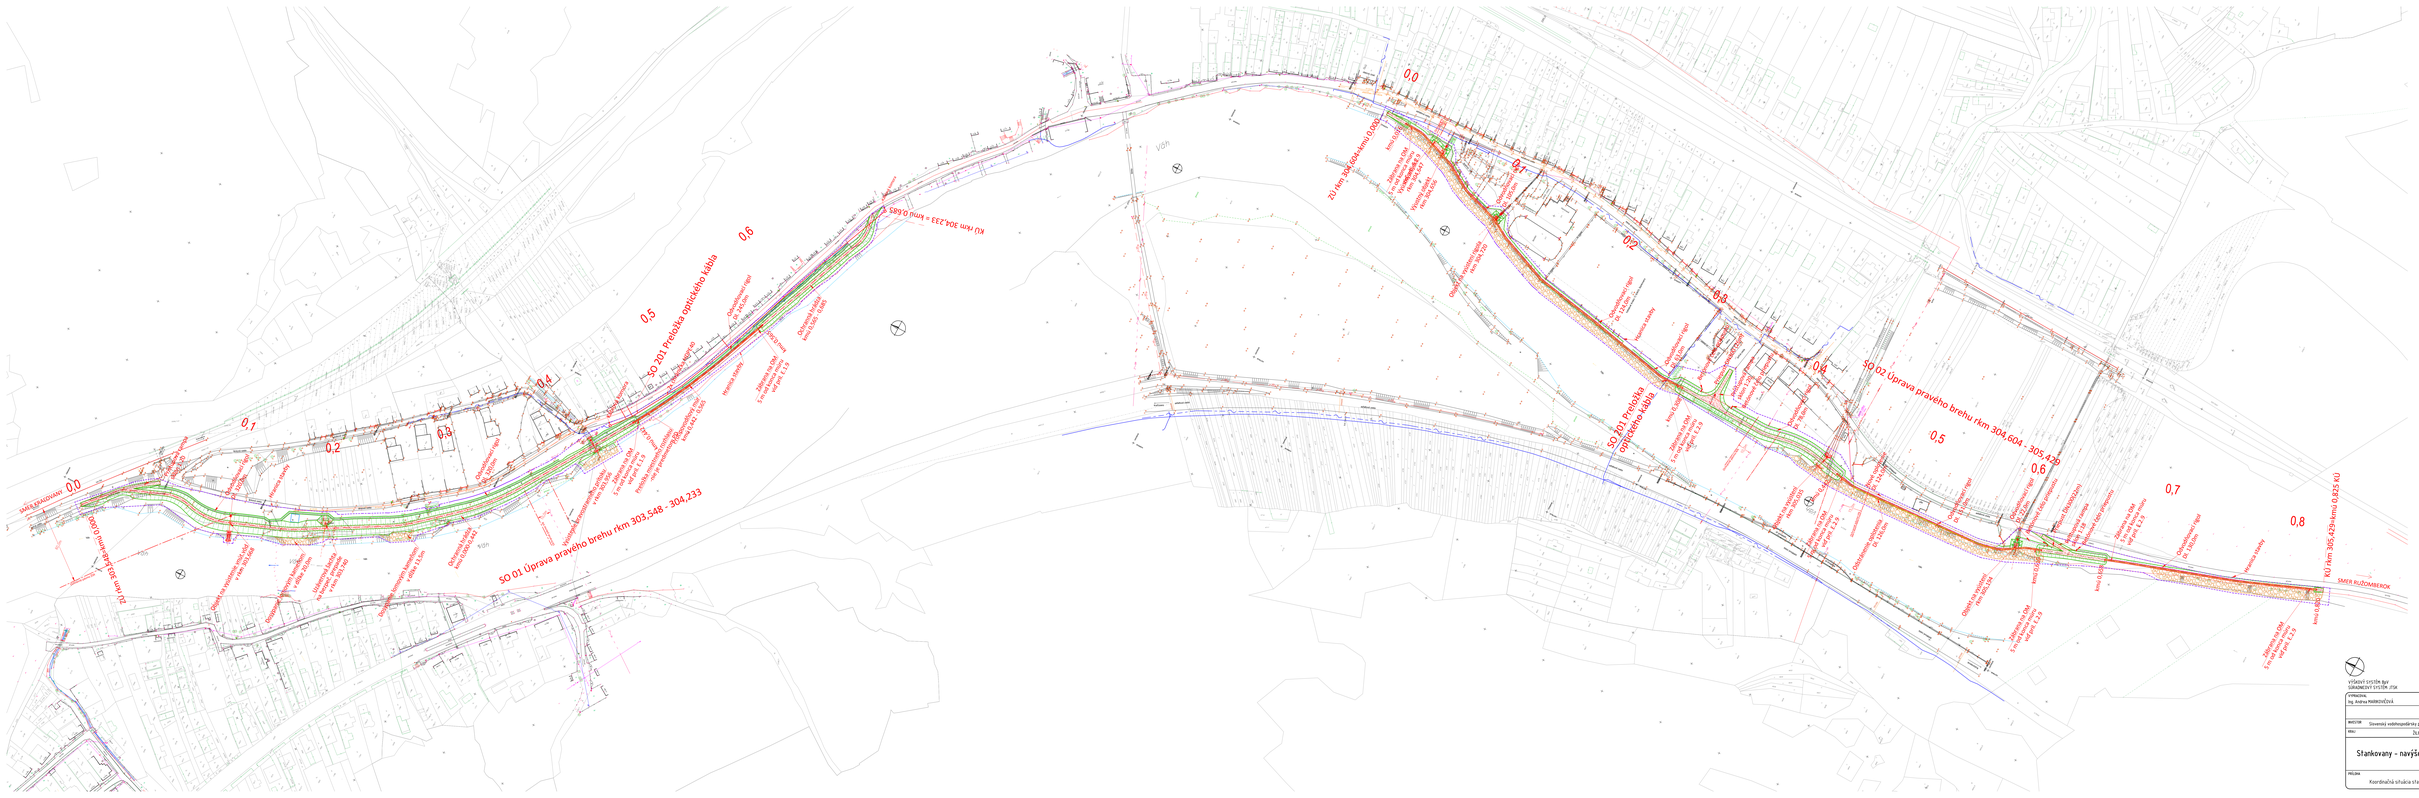

VÝŠKOVÝ SYSTÉM BpV
SÚRADNICOVÝ SYSTÉM JTSK

VYPRACOVAL: Ing. Andrea MARKOVIČOVÁ	ZODPOVEDNÝ PROJEKTANT: Ing. Karol KOMORA	Ing.KOMORA Karol Ostrava Kráľa R. 8/1185 Bratislava autorizovaný stavebný inžinier 0903 511 511
INVESTOR: Slovenská vodohospodárska podnik š.p. Odštepný závod Piešťany		
KRAJ: ŽILINSKÝ		

Stankovany - navýšenie pravého brehu rieky Váh	REG. č.:	9.A.1.
	DÁTUM:	Q/2021
	SUBOR:	DVP a RIP
	ČL.ZAKAZ.:	9/2018
	MIERA:	1:1000
PRÍLOHA: Koordinačná situácia stavby	SPRÁVA:	ZADANIE/RIP
		D