


PROJEKT JEDNODUCHÝCH POZEMKOVÝCH ÚPRAV KOMJATNÁ – LOKALITA STUDNIČNÁ

GRAFICKÁ ČASŤ RPS

Súradnicový systém S – JTSK
 Polohopis vytvorený mapovaním

Kraj: Žilinský
 Okres: Ružomberok
 Obec: Komjatná
 katastrálne územie: Komjatná

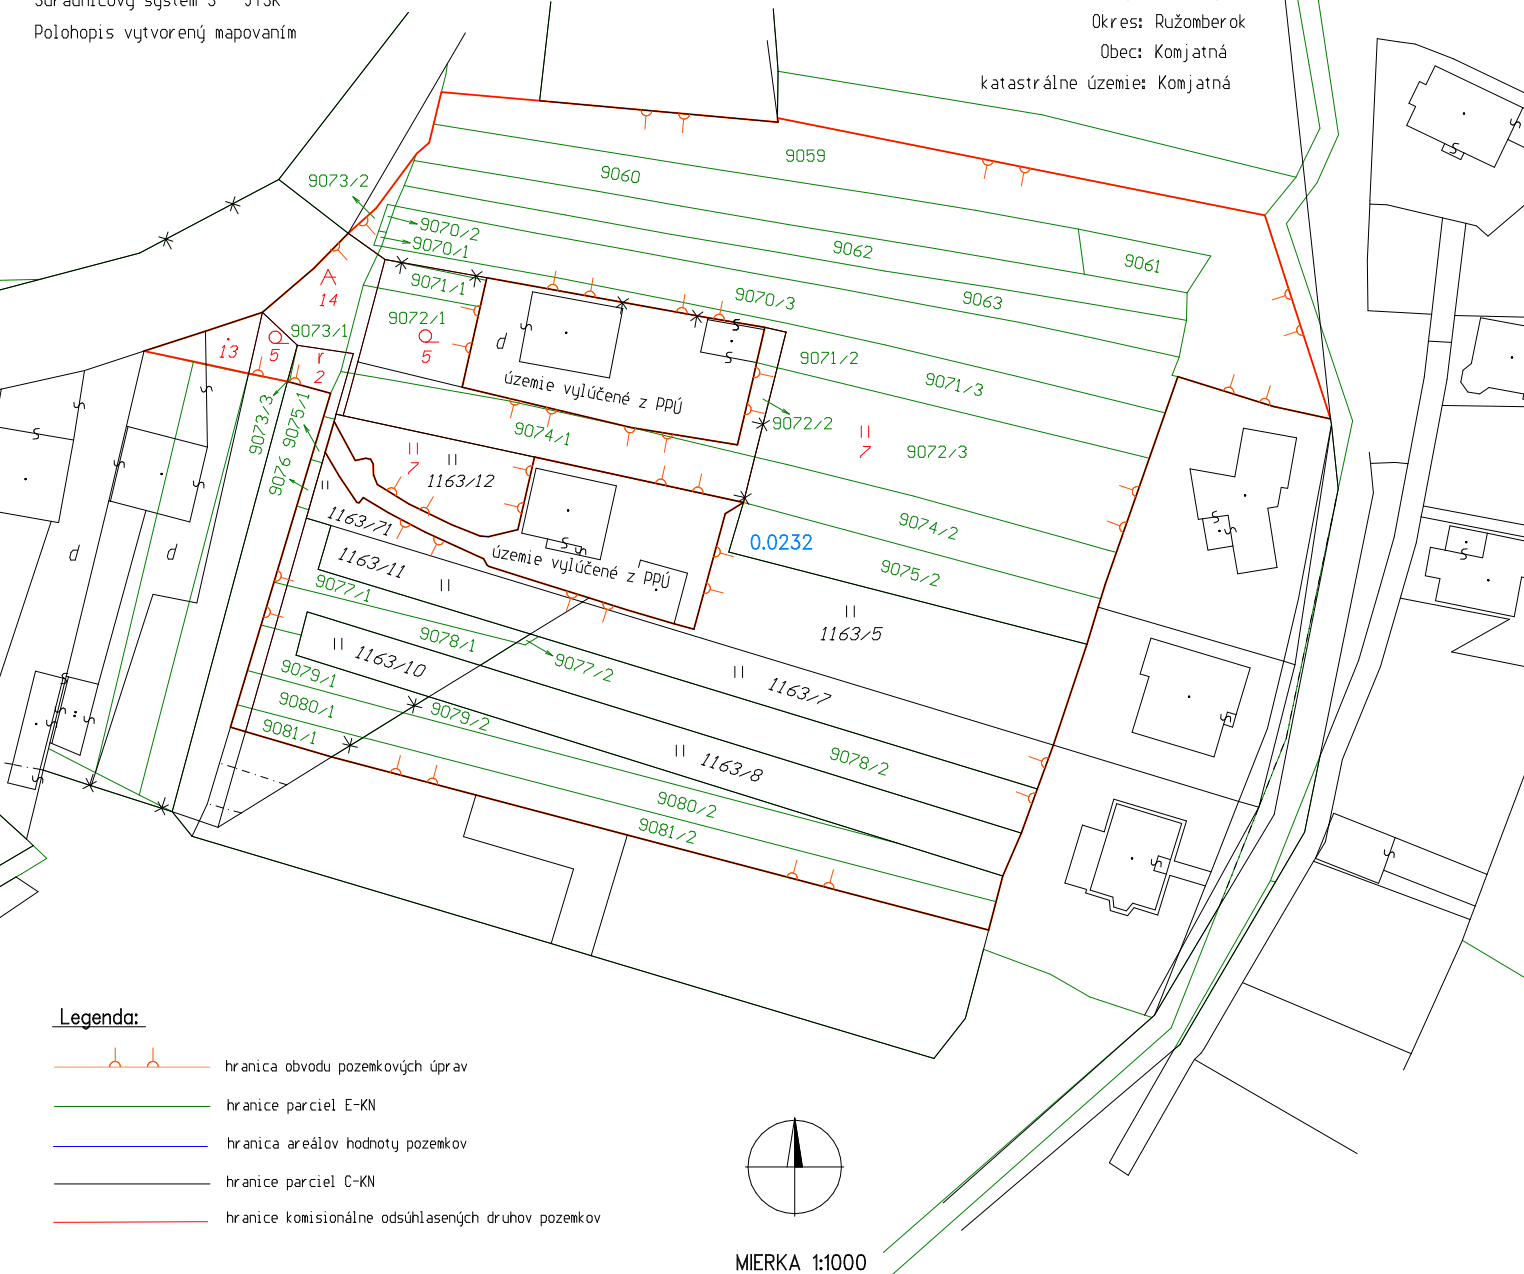

Legenda:

- hranica obvodu pozemkových úprav
- hranice parciel E-KN
- hranica areálov hodnoty pozemkov
- hranice parciel C-KN
- hranice komisionálne odsúhlasených druhov pozemkov

MIERKA 1:1000

Spracoval: Ing. Jozef Pniak – Geodet a kartograf, Október 2019

Mapa vykazuje stav polohopisu: Október 2019

Mapa je digitálna, vyhotovená podľa STN 01 3410 a STN 01 3411

Vyhotovil: Ing. Jozef Pniak – Geodet a kartograf v r. 2019

v náklade (počte) 3 výtlačkov

Vyhotoviteľ Ing. Jozef Pniak – Geodet a kartograf V. Šrobára 1524/6 034 01 Ružomberok IČO : 17877334		Kraj Žilinský	Okres Ružomberok	Obec Komjatná	
		Katastrálne územie Komjatná	Názov projektu PJPÚ Komjatná, lokalita Studničná	Správny orgán OÚ Ružomberok pozemkový a lesný odbor	
		Názov etapy REGISTER PÔVODNÉHO STAVU V OBVODE PROJEKTU JPÚ		Začiatok prác 9/2019	Koniec prác 10/2019
Vyhotovil		Názov grafickej časti		Autorizačne overil	
Dňa:	Meno: Ing. Jozef Pniak	Súradnice bodov označených číslami a ostatné meračské údaje sú uložené vo výslednom elaboráte etapy		Dňa:	Meno: Ing. Tibor Prefo
Súradnicový systém:	S – JTSK			Náležitostami a presnosťou zodpovedá predpisom Pečiatka a podpis	
Výškový systém:	BpV				
Mierka:	1:1000				
Formát:	A4				
Číslo záznamu podrobného merania zmen	1148				