



ZOD.PROJEKTANT: ING. PEKAROVIČ	KONTROLOVAL: ING. PEKAROVIČ	KRESLIL: ING. FECIĽAK	VYPRACOVAL: ING. FECIĽAK	ČÍS.PARÉ:	
MIESTO STAVBY:	OBEC BODOVCE				
GEN. PROJEKTANT:	JM1 s.r.o., Krajná Polana 56, 090 05, Tel: 0944 371 655				
INVESTOR:	OBEC BODOVCE				
STAVBA:	OPATRENIA MIMO VODNÉHO TOKU V OBCI BODOVCE			FORMÁT:	1x4
OBJEKT:	SO.01 – OCHRANNÝ RIGOL			DÁTUM:	September 2016
NÁZOV VÝKRESU:	SITUÁCIA ŠIRŠÍCH VZŤAHOV			ČÍS.ZAKÁZKY:	–
				STUPEŇ PD:	DSP
				MIERKA:	–
				OZNAČENIE VÝKRESU:	C.

PROTIPOVODŇOVÝ OCHRANNÝ RIGOL
 VETVA "A-1" DL=184,75m

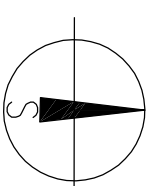


PROTIPOVODŇOVÝ OCHRANNÝ RIGOL

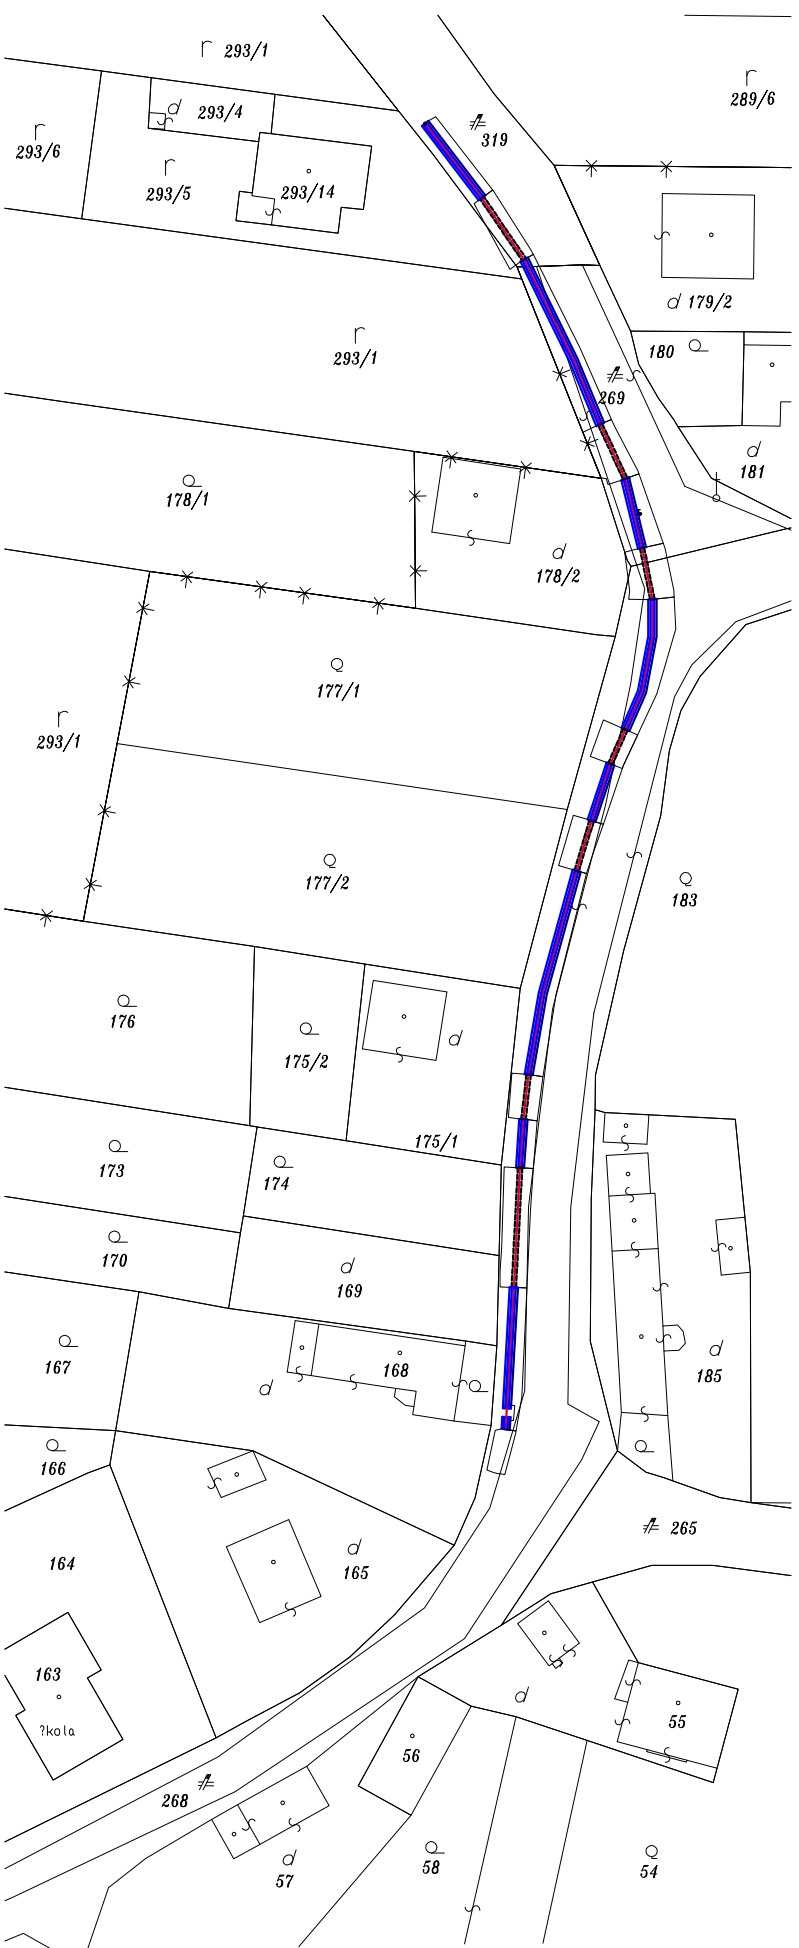




VEŤVA "A-1" DL=184,75m

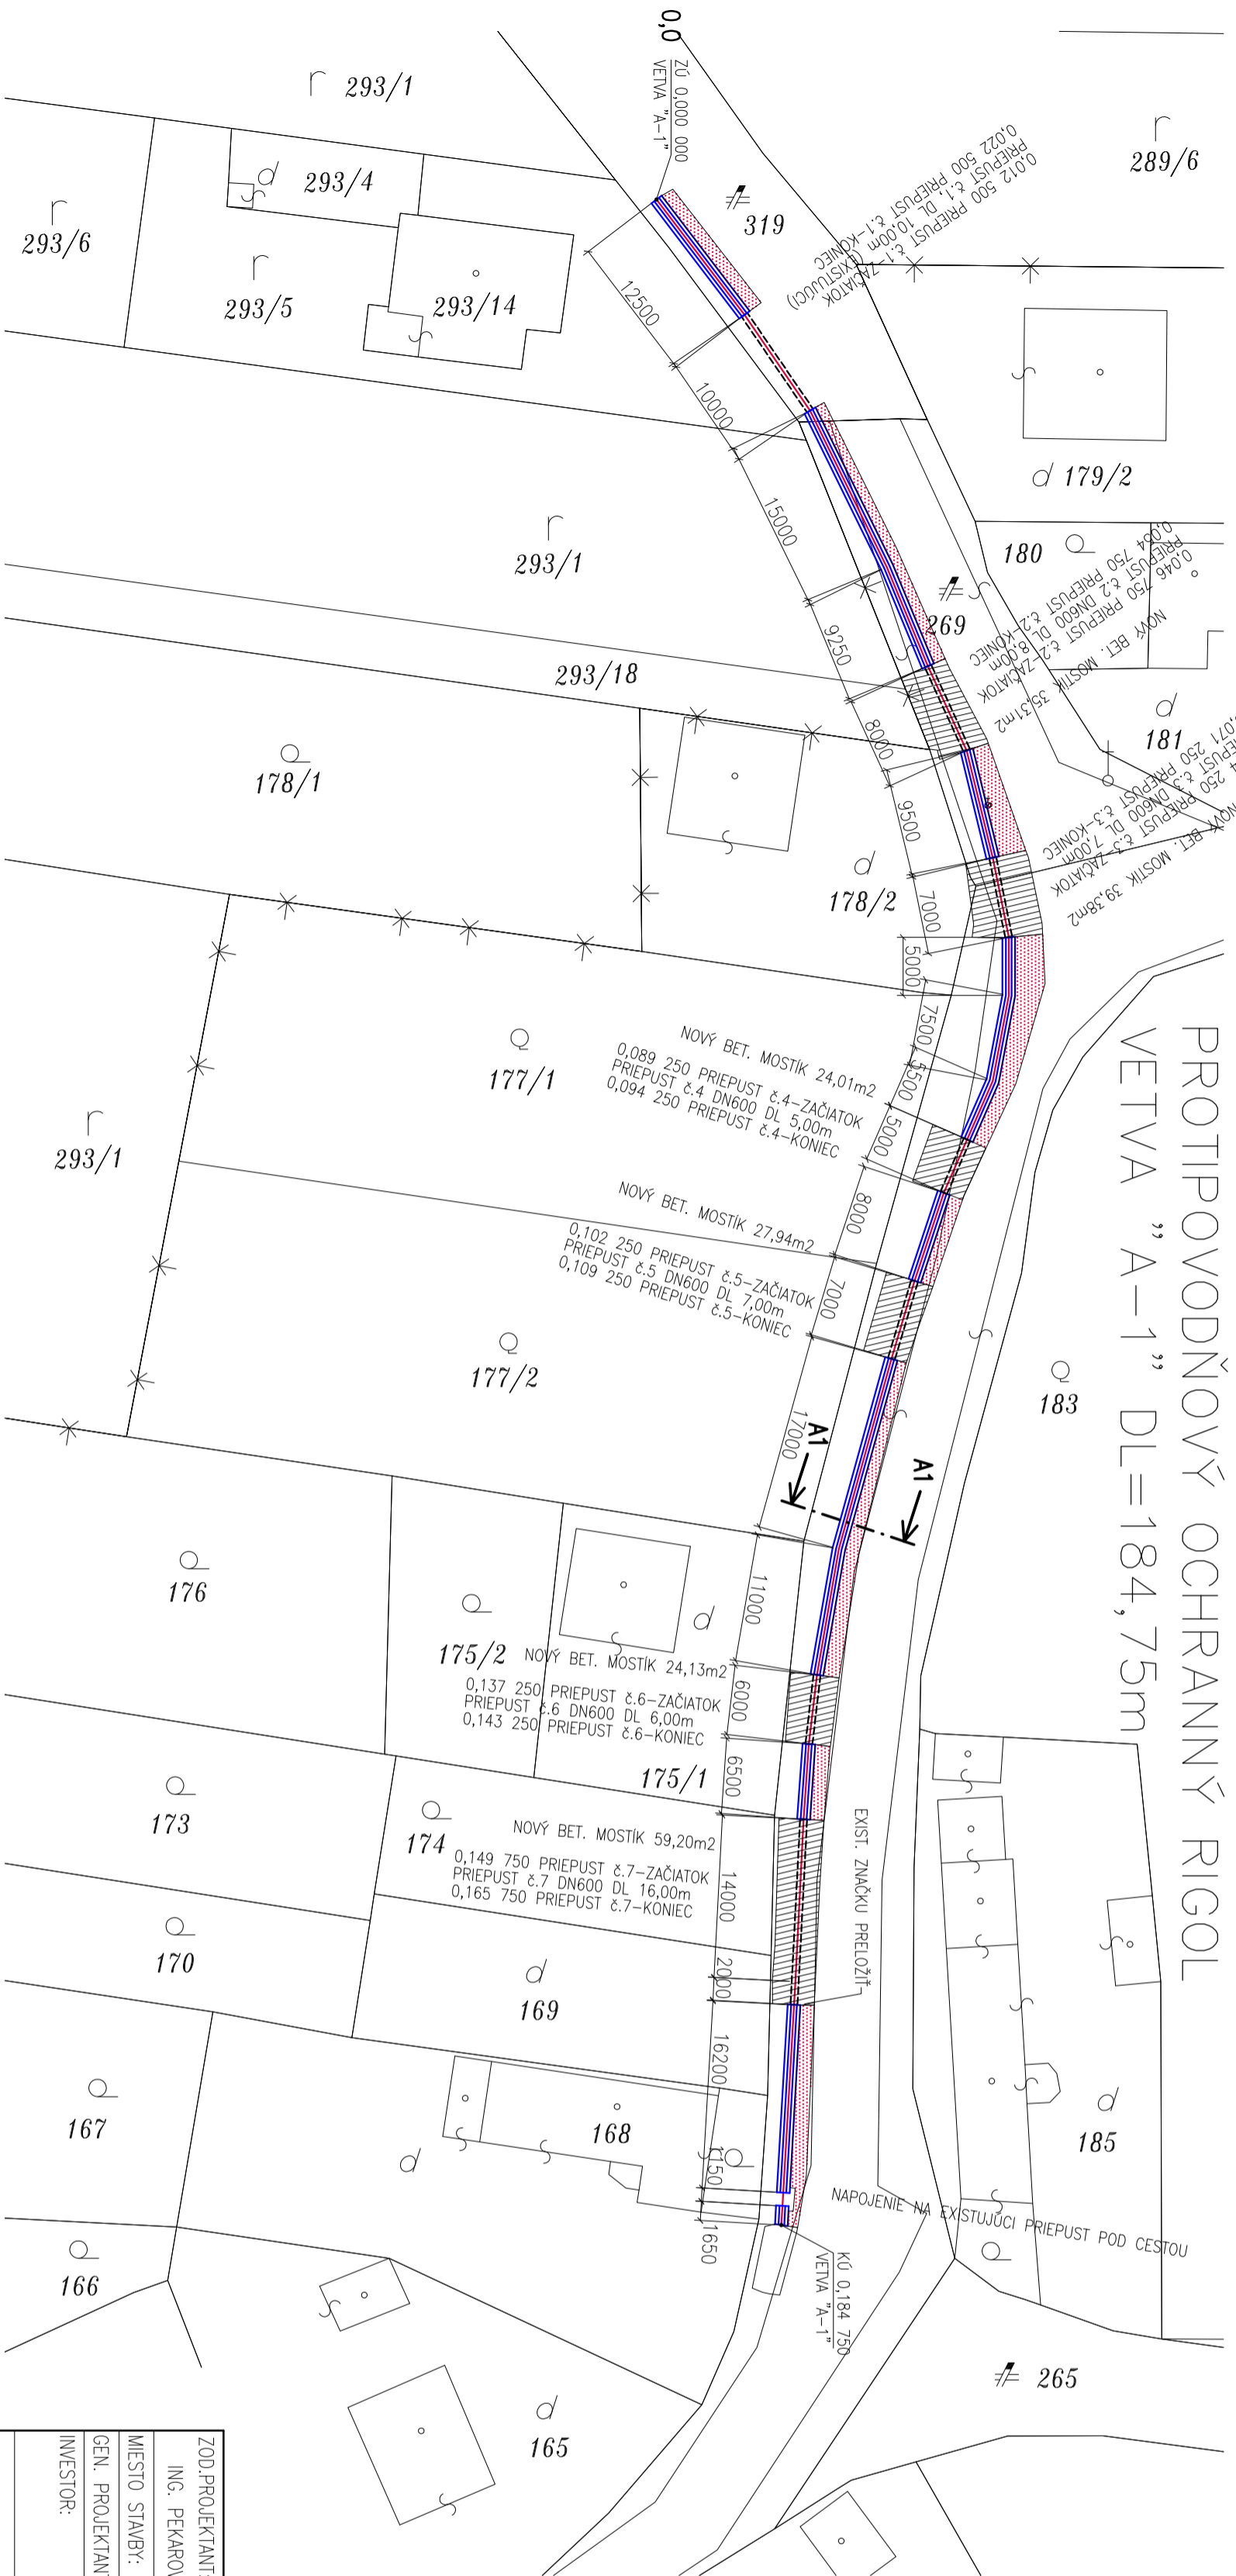ZOD.PROJEKTANT: ING. PEKAROVIČ	KONTROLOVAL: ING. PEKAROVIČ	KRESLIL: ING. FEČIĽÁK	VYPRACOVAL: ING. FEČIĽÁK	ČÍS.PARÉ:	
MIESTO STAVBY: GEN. PROJEKTANT: INVESTOR:	OBEC BODOVCE JM1 s.r.o., Krajná Polana 56, 090 05, Tel: 0944 371 655 OBEC BODOVCE	parc. č. C 268, C 269, E 309			
STAVBA: OBJEKT:	OPATRENIA MIMO VODNÉHO TOKU V OBCI BODOVCE		FORMÁT:	2x44	
NÁZOV VKRESU:	CELKOVÁ SITUÁCIA STAVBY		DATUM:	September 2016	
			ČÍS.ZAKÁZKY:	-	
			STUPEŇ PD:	DSP	
			MIERKA:	M1:1000	
			OZNAČENIE VKRESU:	D.	

PROTIPOVODŇOVÝ OCHRANNÝ RIGOL VETVA "A-1" DL=184,75m

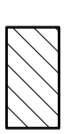

LEGENDA:


-  PŔILAZDOVÝ MOSTIK – PŔIVODNÚ KONŠTRUKCIU VYBÚRAŤ
-  NOVÁ BETÓNOVÁ PLOCHA, ARMOVANÁ S METLÍČKOVOU PŔVRCHOVOU ÚPRAVOU
-  NOVÁ BETÓNOVÁ SKRUŽ TĔP 2-60
-  NARHOVANÉ ZATŔANENÉ PLOCHY – CELKOVÁ PLOCHA 160,52 m²
-  DĽAŽDENÝ OCHRANNÝ RIGOL

POZNÁMKY:


- Pred začatím stavebných prác je nutné vyčistiť všetky inžinierske siete, ktoré môžu byť realizáciou stavby dotknuté!
- Stavebné práce realizovať podľa platných STN a technologických predpisov aplikovaných stavebných hmôt a materiálov.
- Konkrétne špecifikácie povrchových úprav upresniť s investorom.
- Všetky rozmery kontrolovať počas priebehu prác na stavbe.
- Nákresy jednotlivých výrobkov nenahradzujú výrobnú a dielenskú dokumentáciu.
- Pri aplikácii povrchových úprav dodržať tech. prestávky v závislosti od aplikovaných hmôt a technológií podľa pokynov výrobcu.
- Všetky ocelové prvky opatriť antikoróznym náterom, aj odrezané časti!
- Zabezpečiť BOZP na stavisku.

ZOD.PROJEKTANT:	ING. PEKAROVČ	KONTROLOVAL:	ING. PEKAROVČ	KRESLIL:	ING. FEČILÁK	VYPRACOVAL:	ING. FEČILÁK
MIESTO STAVBY:	OBEC BODOVCE	parc. č. C 268, C 269, E 309					
GEN. PROJEKTANT:	JM1 s.r.o., Kráľná Polana 56, 090 05, Tel: 0944 371 655						
INVESTOR:	OBEC BODOVCE						

STAVBA:	OPATRENIA MIMO VODNÉHO TOKU V OBCI BODOVCE	FORMÁT:	A4
OBJEKT:	SO.01 – OCHRANNÝ RIGOL	DÁTUM:	September 2016
NÁZOV VÝKRESU:	SITUÁCIA Vetva "A-1"	ŠÍS.ZAKÁZKY:	–
		STUPEŇ PD:	DSP
		MIERKA:	M1:500
		OZNAČENIE VÝKRESU:	E.1

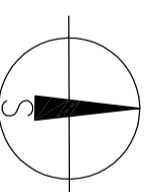

SKLON [promile] – Dĺžka [m] 34,66 – 37,500 26,68 – 17,250 70,23 – 21,500 26,97 – 33,000 19,67 – 54,500 30,10 – 18,200 60,60 – 1,650

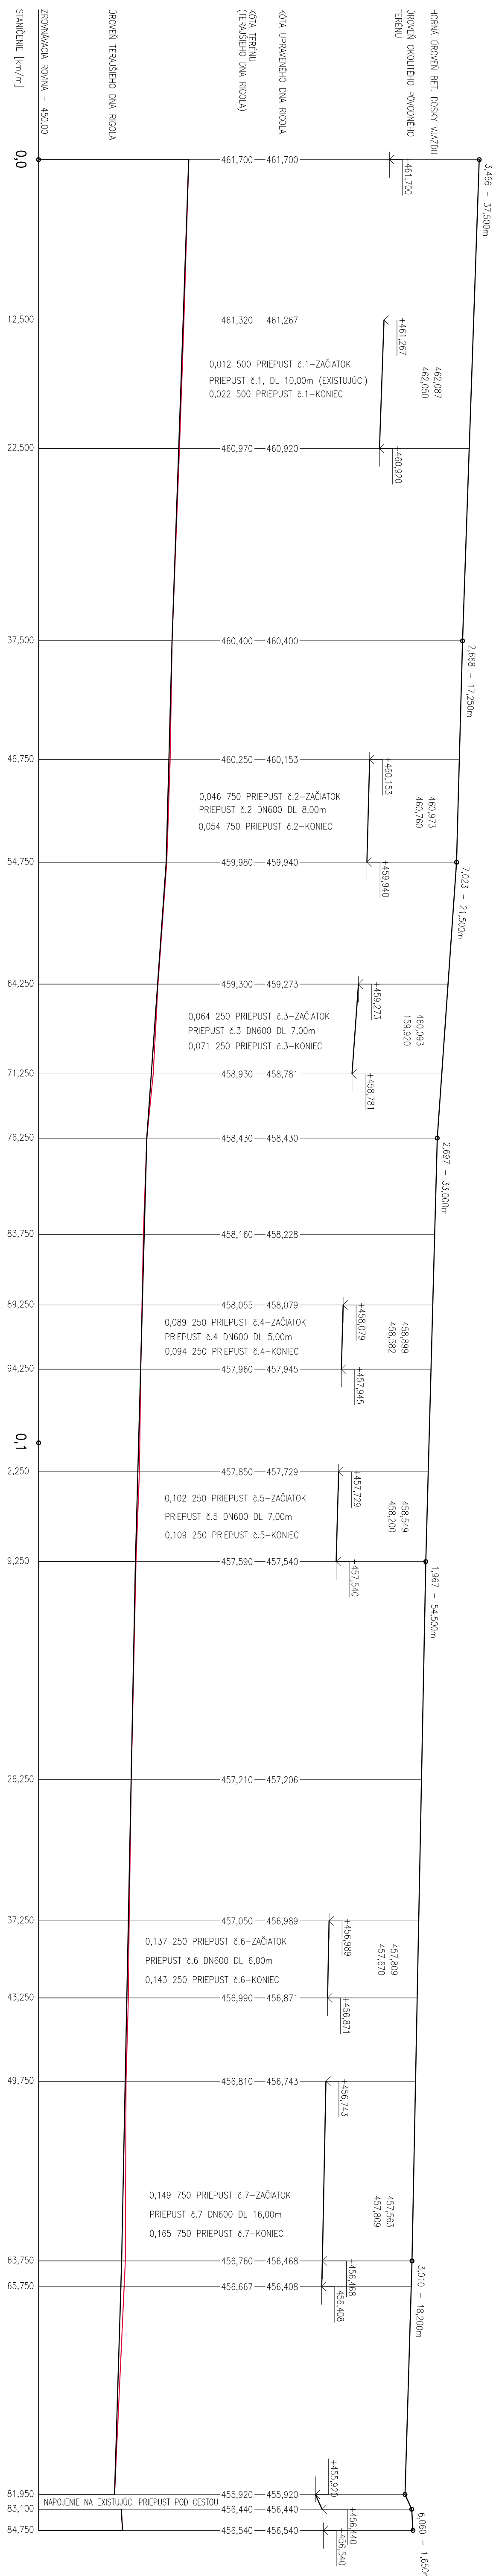

SMEROVÉ POMERY
ZU 0,0000
SMEROVO KOPRIJUE TAKMER V CELOM ÚSEKU POKROVU TRÁSU RIGOLA

ÚROVEN UPRAVNEHO DNA RIGOLA
ÚROVEN TERAJŠIEHO DNA RIGOLA

OCHRANNÝ RIGOL VETVA "A-1"

ZOD. PROJEKTANT: ING. PEKAROVIČ	KONTROLOVAL: ING. PEKAROVIČ	KRESIL: ING. FEČLIĀK	VYPRACOVAL: ING. FEČLIĀK	ČÍS. PARÉ:
MIESTO STAVBY: GEN. PROJEKTANT: INVESTOR:	OBEC BODOVCE JM1 s.r.o., Križná Polona 56, 090 05, Tel: 0944 371 655 OBEC BODOVCE			
STAVBA: V OBCI BODOVCE	OPATRENIA MIMO VODNÉHO TOKU	FORMÁT:		4x44
OBJEKT: SO.01 – OCHRANNÝ RIGOL		DÁTUM:		September 2016
		ČÍS. ZAKÁZKY:		-
		STUPEŇ PD:		DSP
		MIERKA:		M1:250
NÁZOV VÝKRESU: POZDÍŽNY REZ VETVA "A-1"		OZNAČENIE VÝKRESU:		E.2

STANČENIE [km/m] 0,0 12,500 22,500 37,500 46,750 54,750 64,250 71,250 76,250 83,750 89,250 94,250 0,1 2,250 9,250 26,250 37,250 43,250 49,750 63,750 65,750 81,950 83,100 84,750

461,700 461,320 460,970 460,400 460,250 459,980 459,300 458,930 458,430 458,160 458,055 457,960 457,850 457,590 457,210 457,050 456,990 456,810 456,760 456,667 455,920 455,920 456,440 456,440 456,540 456,540

462,087 462,050 460,973 460,760 460,093 159,920 458,899 458,582 458,549 458,200 457,809 457,670 457,563 457,809 456,468 456,408 456,440 456,540

3,466 – 37,500m 2,668 – 17,250m 7,023 – 21,500m 2,697 – 33,000m 1,967 – 54,500m 3,010 – 18,200m 6,060 – 1,650m

461,700 461,267 460,920 460,153 459,940 459,273 458,781 458,079 457,945 457,729 457,540 456,989 456,871 456,743 456,468 456,408 455,920 456,440 456,540


KU 184,750

VZOROVÝ PRIEČNY REZ A1-A1

na vetve "A-1"

dl=124,6m (0,000-0,184 750km)

M=1:25

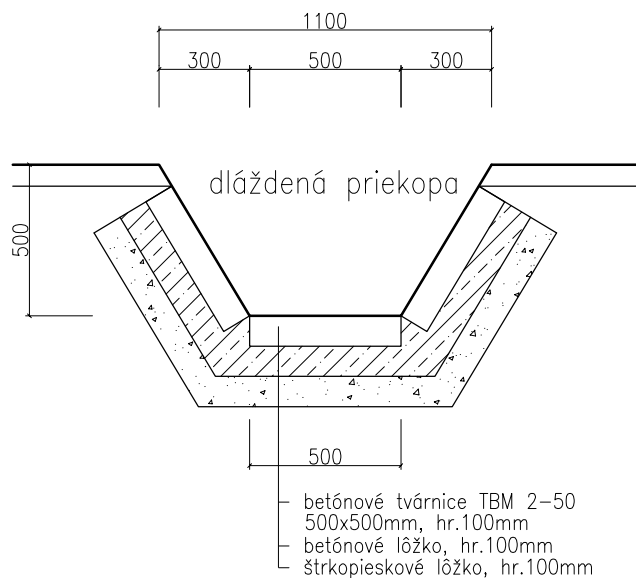


POZNÁMKY:


- Špárovanie cementovou maltou!
- Stavebné práce realizovať podľa platných STN a technologických predpisov aplikovaných stavebných hmôt a materiálov.
- Konkrétne špecifikácie povrchových úprav upresniť s investorom.
- Všetky rozmery kontrolovať počas priebehu prác na stavbe.
- Nákresy jednotlivých výrobkov nenahrádzajú výrobnú a dielenskú dokumentáciu.
- Pri aplikácii povrchových úprav dodržať tech. prestávky v závislosti od aplikovaných hmôt a technológií podľa pokynov výrobcu.
- Všetky oceľové prvky opatriť antikoróznym náterom, aj odrezané časti.
- Zabezpečiť BOZP na stavenisku.

ZOD.PROJEKTANT: ING. PEKAROVIČ	KONTROLOVAL: ING. PEKAROVIČ	KRESLIL: ING. FECIĽAK	VYPRACOVAL: ING. FECIĽAK	ČÍS.PARÉ:	
MIESTO STAVBY:	OBEC BODOVCE parc.č. C 268, C 269, E 309				
GEN. PROJEKTANT:	JM1 s.r.o., Krajná Polana 56, 090 05, Tel: 0944 371 655				
INVESTOR:	OBEC BODOVCE				
STAVBA:	OPATRENIA MIMO VODNÉHO TOKU V OBCI BODOVCE			FORMÁT:	1xA4
				DÁTUM:	September 2016
				ČÍS.ZAKÁZKY:	-
OBJEKT:	SO.01 - OCHRANNÝ RIGOL			STUPEŇ PD:	DSP
				MIERKA:	M1:25
NÁZOV VÝKRESU:	VZOROVÉ PRIEČNE REZY A1			OZNAČENIE VÝKRESU:	E.3


POHĽAD NA VŤOK/VÝTOK

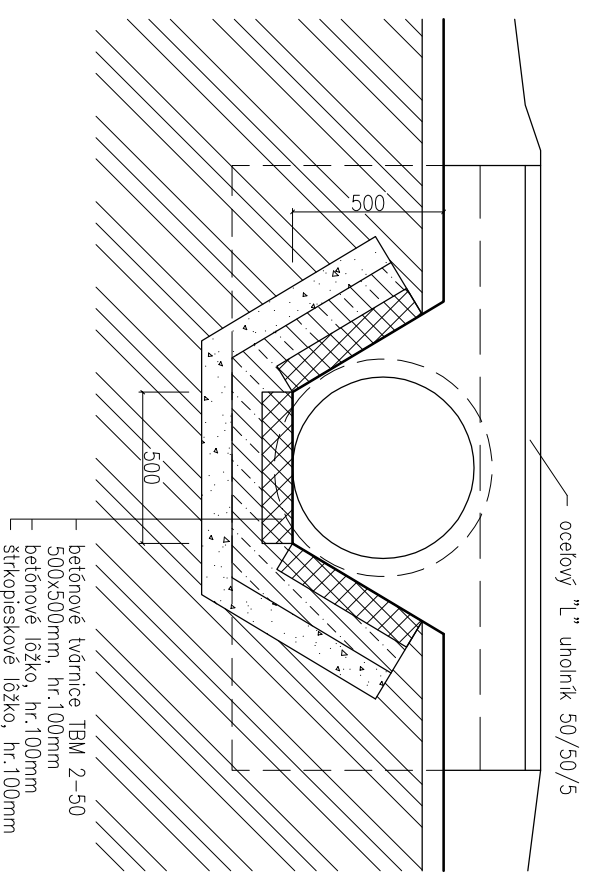




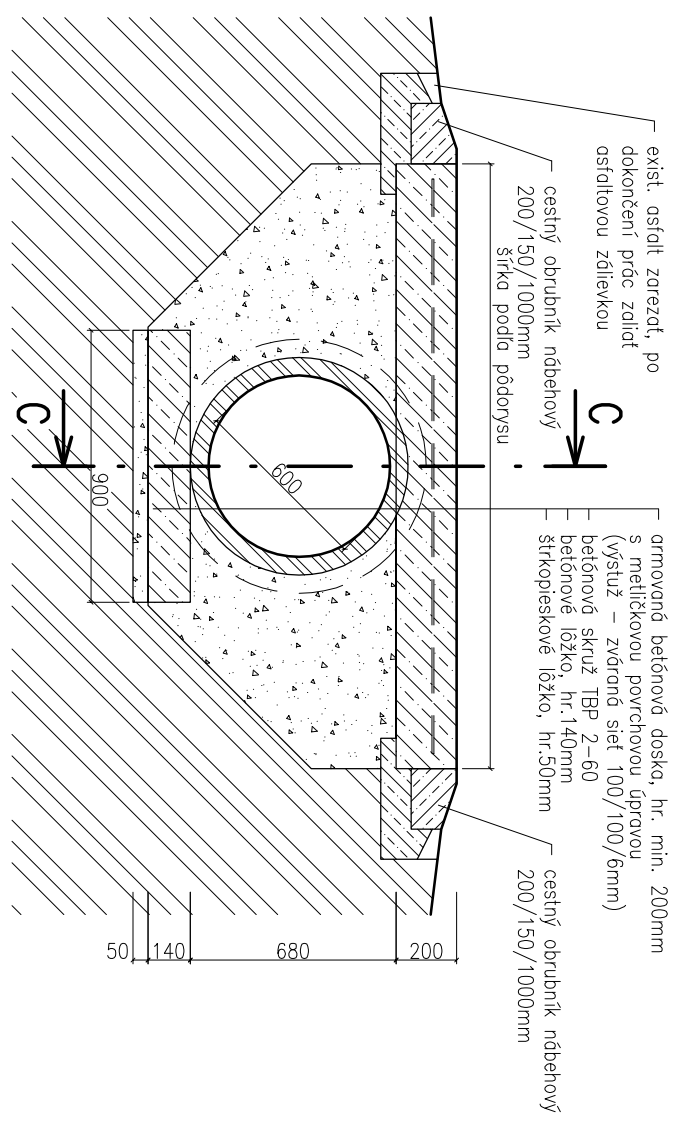

VZOROVÝ REZ PRIEPUSTOM

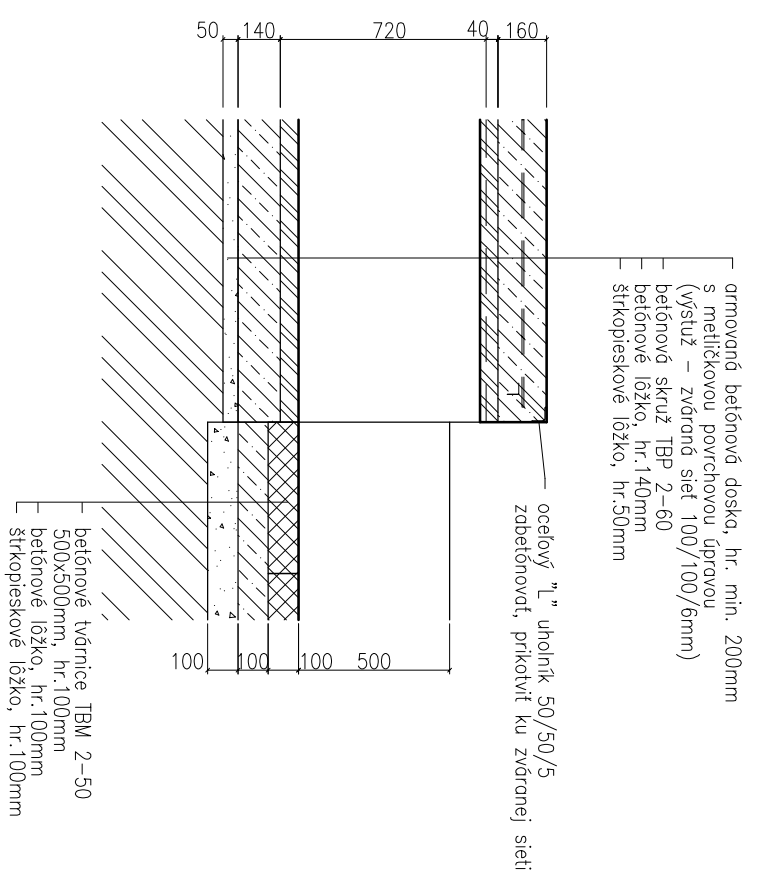

REZ C-C

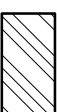

LEGENDA MATERIÁLOV:

-  PŮVODNÝ RASTLÝ TERÉN
-  ŠTRKOVÉ LŐŽKO
-  PROSTÝ BETÓN
-  BETÓNOVÉ TVÁRNICE
-  BETÓNOVÁ SKRUŽ

POZNÁMKY:

- Stavbné práce realizovať podľa platných STN a technologických predpisov aplikovaných stavebných hmôt a materiálov.
- Konkrétne špecifikácie povrchových úprav upresniť s investorm.
- Všetky rozmery kontrolovať počas priebehu práce na stavbe.
- Nákresy jednotlivých výrobov nenaohrádzajú výrobnú a dielenskú dokumentáciu.
- Pri aplikácii povrchových úprav dodržať tech. prestávky v závislosti od aplikovaných hmôt a technológií podľa pokynov výrobcu.
- Všetky oceľové prvky opatřit antikoróznym náterom, oí odrezané časti.
- Zabezpečiť BOZP na stavisku.

ZOD.PROJEKTANT: ING. PEKAROVÍČ	KONTROLOVAL: ING. PEKAROVÍČ	KRESLIL: ING. FEČIĽAK	VYPRACOVAL: ING. FEČIĽAK	ČÍS.PARÉ:		
MIESTO STAVBY: GEN. PROJEKTANT:	OBEC BODDOVCE JM1 s.r.o., Krojňá Polana 56, 090 05, Tel: 0944 371 655	parc.č. C 268, C 269, E 309				
INVESTOR:	OBEC BODDOVCE					
STAVBA:	OPATRENIA MIMO VODNÉHO TOKU V OBCI BODDOVCE					
OBJEKT:	SO.01 – OCHRANNÝ RIGOL					
NAZOV VÝKRESU:	PRIEPUST				OZNAČENIE VÝKRESU:	E.4
FORMAT:	2xA4					
DÁTUM:	September 2016					
ČÍS.ZAKÁZKY:	-					
STUPEŇ PD:	DSP					
MIERKA:	M1:25					