



podľa rozdeľovníka

Váš list číslo/zo dňa	Naše číslo	Vybavuje/linka	Žilina
	OU-ZA-OVBP2-2017/037085-2/Pál	Ing. Richard Pálfy/041-5643 374	20.09.2017

Vec

Oznámenie o začatí územného konania o umiestnení stavby a upustenie od ústneho pojednávania.

Navrhovateľ: Národná diaľničná spoločnosť, a.s., IČO: 35 919 001, so sídlom Dúbravská cesta č. 14, 841 04 Bratislava v zast. VÁHOSTAV – SK, a.s., IČO: 31 356 648, so sídlom Hlinská č. 40, 011 18 Žilina v zast. DOPRAVOPROJEKT a.s., IČO: 31 322 000, so sídlom Kominárska 2,4, 832 03 Bratislava, podal dňa 15.08.2017 na Okresný úrad Žilina, Odbor výstavby a bytovej politiky (ďalej len „OÚ Žilina – OVBP“) návrh, ktorý následne dňa 22.08.2017 doplnil, na vydanie územného rozhodnutia o umiestnení stavby:

### "D3 Žilina (Strážov) – Žilina (Brodno)

#### SO 412-00.21 Odvodnenie – horninová voda, náhradné vodné zdroje v ul. Na Hôrke"

na pozemkoch v k.ú.: **Považský Chlmec**

parc. č.: **neuvádza sa** (vyplýva z ust. § 2 ods. 3 zákona č. 129/1996 Z.z. o niektorých opatreniach na urýchlenie prípravy výstavby diaľnic a ciest pre motorové vozidlá v znení neskorších predpisov (ďalej len „Zákon č. 129/1996 Z.z.)).

Uvedeným dňom bolo začaté územné konanie o umiestnení stavby.

#### Popis predmetu konania:

*V rámci vybudovania objektu náhradného vodného zdroja v ul. Na Hôrke pre zásobovanie rodinných domov úžitkovou vodou je riešené vybudovaním dvoch kopaných studní (DN 1 000 mm, hĺbky 2,0 - 5,0 m), ktorá sa bude z akumuláčnych nádrží prečerpávaním prostredníctvom dvoch ponorných čerpadiel a výtlačného potrubia DN 32 v dĺžke 113 m dopravovať k jednotlivým rodinným domom. Trasa rozvodu vody je vedená v teréne pri dodržaní dovolených vzdialeností pri súbahu a križovaní s ostatnými sieťami.*

*Napájanie ponorných čerpadiel z rozvádzača RMO 1 a RMO2 je riešené NN prípojkou káblom CYKY -J5x6 mm<sup>2</sup> uloženým v zemi o celkovej dĺžke 95 m.*

Podľa § 2 ods. 4 Zákona č. 129/1996 Z.z. stavebný úrad nariadi ústne konanie alebo miestne zisťovanie iba vtedy, ak sa vyskytne prekážka v konaní, ktorú nemožno odstrániť bez ústneho konania alebo miestneho zisťovania. Nakoľko v predmetnom konaní takáto prekážka nenastala, OÚ Žilina – OVBP ako vecne príslušný stavebný úrad podľa ust. § 117b zákona č. 50/1976 Zb. o územnom plánovaní a stavebnom poriadku (stavebný zákon) v znení neskorších predpisov (ďalej len „Stavebný zákon“) nenariadil ústne pojednávanie a v súlade s ust. § 3 ods. 3 zákona č. 669/2007 Z.z. o jednorazových mimoriadnych opatreniach v príprave niektorých stavieb diaľnic a ciest pre motorové vozidlá a o doplnení zákona Národnej rady Slovenskej republiky č. 162/1995 Z.z. o katastri nehnuteľností (katastrálny zákon) v znení neskorších predpisov (ďalej len „Zákon č. 669/2007 Z.z.“), vyzýva jednotlivé dotknuté orgány, aby svoje záväzné stanoviská a vyjadrenia uplatnili najneskôr v určenej lehote **7 pracovných dní** odo dňa doručenia oznámenia. OÚ Žilina – OVBP súčasne vyzýva účastníkov konania verejnou vyhláškou s tým, že svoje námietky a pripomienky si môžu uplatniť v tej istej lehote, ako dotknuté orgány.

OÚ Žilina – OVBP nebude v zmysle ust. § 3 ods. 4 Zákona č. 669/2007 Z.z. prihliadať na záväzné stanoviská a vyjadrenia dotknutých orgánov a na námietky a pripomienky účastníkov konania a zúčastnených osôb, ktoré už boli alebo mali byť uplatnené a vybavené alebo zohľadnené pri prerokúvaní územnoplánovacej dokumentácie, alebo boli podané po lehote.

Ak sa nechá niektorý z účastníkov konania zastupovať, predloží jeho zástupca písomnú plnú moc.

Do podkladov rozhodnutia možno nahliadnuť na OÚ Žilina – OVBP, so sídlom A. Kmeťa č. 17, Žilina, v časti A, III. poschodie, kancelária č.dv.: 306 v dňoch: pondelok až piatok od 8<sup>00</sup> do 14<sup>00</sup> hod.

OÚ Žilina – OVBP upozorňuje, že v zmysle prvej vety ust. § 42 ods. 5 Stavebného zákona sa v odvolacom konaní neprihliada na námietky a pripomienky, ktoré nebudú uplatnené v tomto konaní.

Okresný úrad Žilina  
odbor výstavby a bytovej politiky  
Andreja Kmeťa 17  
010 01 Žilina

Ing. Pavol Valárik  
vedúci odboru

#### Príloha:

– situácia stavby

Oznámenie o začatí územného konania o umiestnení stavby sa účastníkom konania oznamuje v súlade s ust. § 3 ods. 3 v spojení s ust. § 4 ods. 1 a ods. 2 Zákona č. 669/2007 Z.z. verejnou vyhláškou, ktorá musí byť vyvesená po dobu 15 dní na úradnej tabuli mesta Žilina, na jej webovom sídle, ak ho má zriadené, na úradnej tabuli OÚ Žilina – OVBP a na webovom sídle Okresného úradu Žilina. Posledný deň tejto lehoty je dňom doručenia. Mesto Žilina bezodkladne oznámi skutočnosť o vyvesení a zvesení tohto rozhodnutia OÚ Žilina – OVBP.

Vyvesené od:

Vyvesené do:

Zvesené dňa:

Pečiatka a podpis oprávnenej osoby  
potvrdzujúcej vyvesenie a zvesenie:

Okresný úrad Žilina  
odbor výstavby a bytovej politiky  
Andreja Kmeťa 17  
010 01 Žilina

#### **Doručí sa**


1. Národná diaľničná spoločnosť, a.s., Dúbravská cesta č. 14, 841 04 Bratislava v zast. DOPRAVOPROJEKT a.s., Kominárska 2,4, 832 03 Bratislava,
2. dotknutí účastníci konania – doručovanie verejnou vyhláškou v súlade ust. § 3 ods. 3 Zákona č. 669/2007 Z.z.,
3. dotknuté obce so žiadosťou o zverejnenie verejnej vyhlášky na úradnej tabuli obcí a na ich webovom sídle, ak ho majú zriadené:
  - Mesto Žilina – primátor mesta, Nám. obetí komunizmu č. 1, 011 31 Žilina (+ jeden exemplár na vyvesenie),

#### **Na vedomie**

4. Ministerstvo dopravy a výstavby SR – sekcia cestnej dopravy a pozemných komunikácií, Námestie slobody č. 6, P.O. Box 100, 810 05 Bratislava,
5. Ministerstvo dopravy a výstavby SR, Útvar vedúceho hygienika rezortu, Oddelenie oblastného hygienika Žilina, Hviezdoslavova č. 48, 010 01 Žilina,
6. Ministerstvo životného prostredia SR, sekcia environmentálneho hodnotenia a odpadového hospodárstva, odbor posudzovania vplyvov na životné prostredie, Nám. Ľudovíta Štúra č. 1, 812 35 Bratislava
7. Okresný úrad Žilina, odbor krízového riadenia, Janka Kráľa č. 4, 010 40 Žilina,
8. Okresný úrad Žilina, pozemkový a lesný odbor, A. Kmeť'a č. 17, 010 01 Žilina,
9. Okresný úrad Žilina, odbor starostlivosti o životné prostredie (oddelenie ochrany prírody a vybraných zložiek životného prostredia, štátna správa odpadového hospodárstva), Námestie M.R. Štefánika č. 1, 010 01 Žilina,
10. Okresný úrad Žilina, odbor starostlivosti o životné prostredie (oddelenie ochrany prírody a vybraných zložiek životného prostredia, štátna vodná správa), Námestie M.R. Štefánika č. 1, 010 01 Žilina,
11. Mesto Žilina, odbor životného prostredia, Nám. obetí komunizmu č. 1, 011 31 Žilina,
12. SEVAK, a.s., Bôrická cesta č. 1960, 010 57 Žilina,
13. SPP - distribúcia, a.s., Mlynské nivy 44/a, 825 11 Bratislava 26,
14. SSE-D, a.s., Pri Rajčianke č. 2927/8, 010 47 Žilina,
15. Slovak Telekom, a.s., Centrum služieb infraštruktúry – Sever, Poštová č. 1, 010 08 Žilina,
16. MICHLOVSKÝ, spol. s r.o., UC 2 – údržbové centrum Banská Bystrica, Zvolenská cesta č. 21, 974 05 Banská Bystrica (Orange Slovensko, a.s.),

c/o

17. spis.

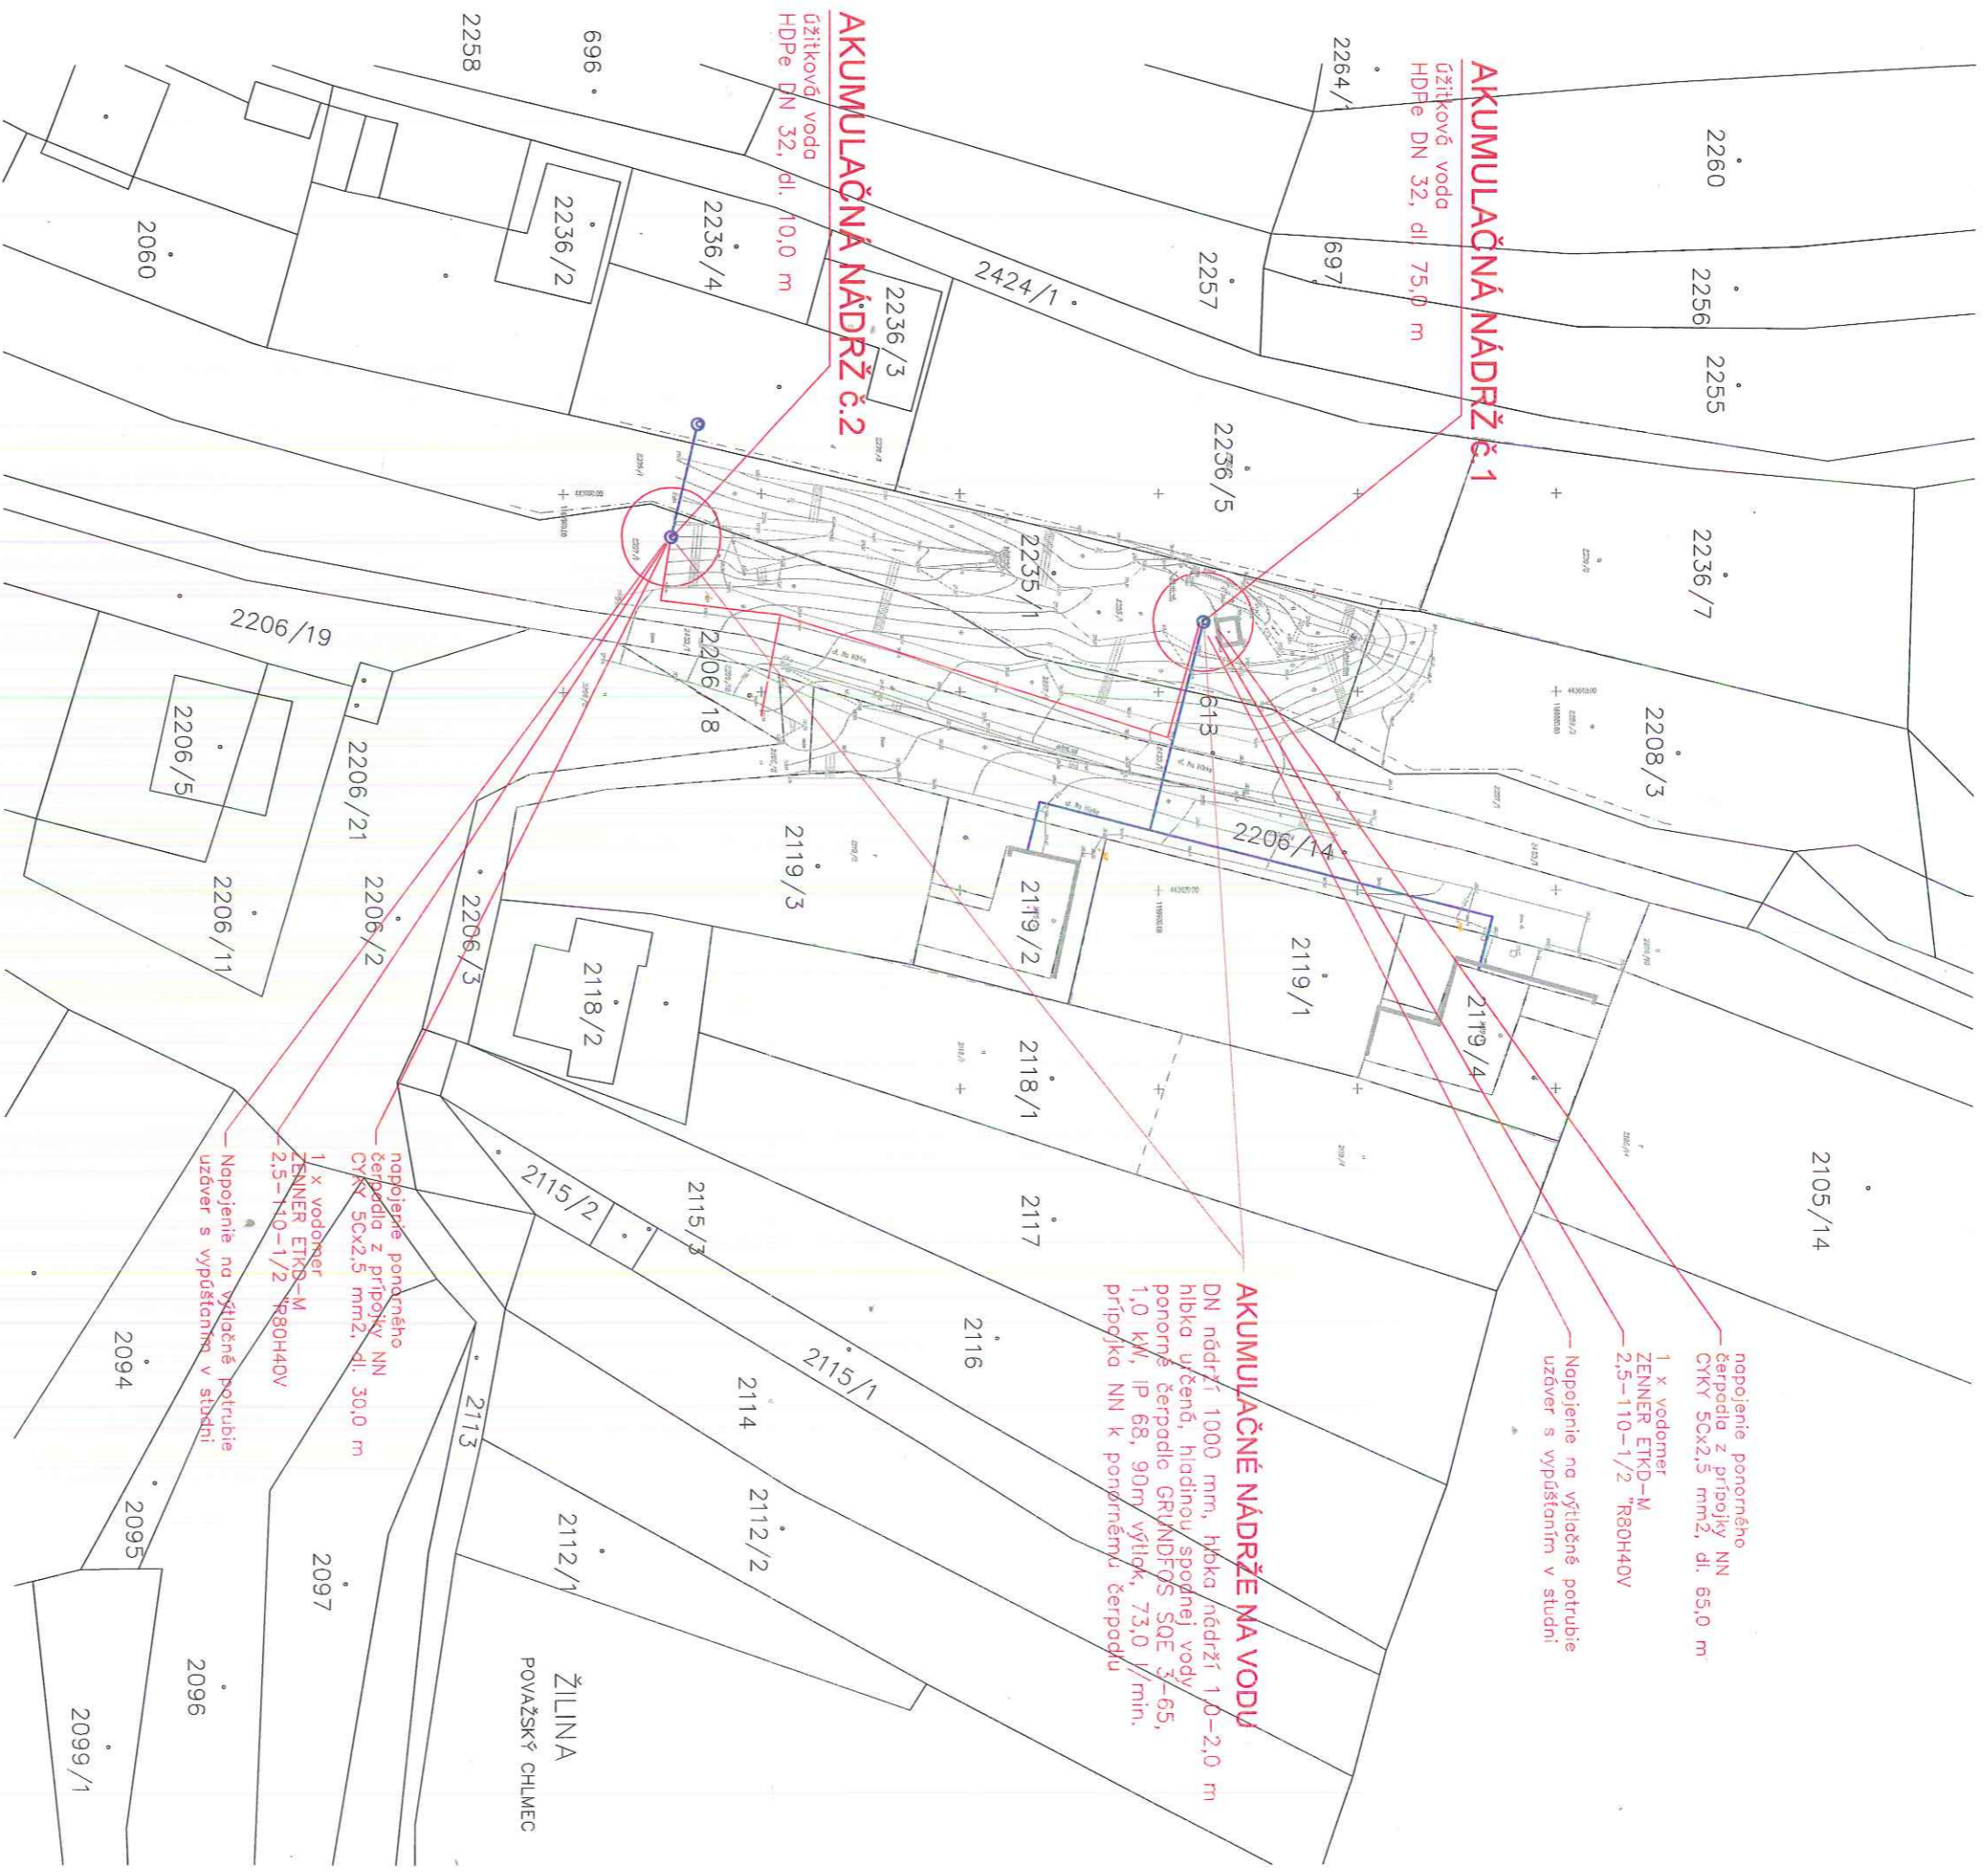

**AKUMULAČNÁ NÁDRŽ č.1**  
 Úžitková voda  
 HDPe DN 32, dl. 75,0 m

**AKUMULAČNÁ NÁDRŽ č.2**  
 Úžitková voda  
 HDPe DN 32, dl. 10,0 m

**AKUMULAČNÉ NÁDRŽE NA VODU**  
 DN nádrží 1000 mm, hĺbka nádrží 1,0-2,0 m  
 hĺbka učtení, hladinou spodnej vody  
 ponorné čerpadlo GRUNDFOS SQE 3-65,  
 1,0 kW, IP 68, 90m výšk, 73,0 /min.  
 prípojka NN k ponornému čerpadlu


napojenie ponorného čerpadla z prípojky NN CTKY 50x2,5 mm<sup>2</sup>, dl. 65,0 m  
 1 x vodomer ZENNER ETKD-M 2,5-110-1/2 R80H40V  
 Napojenie na výtlačné potrubie uzáver s vypúšťacím v studni

napojenie ponorného čerpadla z prípojky NN CTKY 50x2,5 mm<sup>2</sup>, dl. 30,0 m  
 1 x vodomer ZENNER ETKD-M 2,5-110-1/2 R80H40V  
 Napojenie na výtlačné potrubie uzáver s vypúšťacím v studni

**LEGENDA PRÍPOJOK:**

- NAVRHOVANÁ PRÍPOJKA NN
- NAVRHOVANÁ PRÍPOJKA VODY

MIERKA 1:500

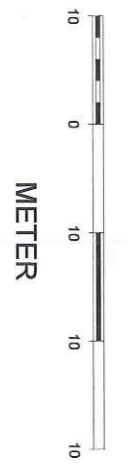

ŽILINA  
 POVAŽSKÝ CHLMEC