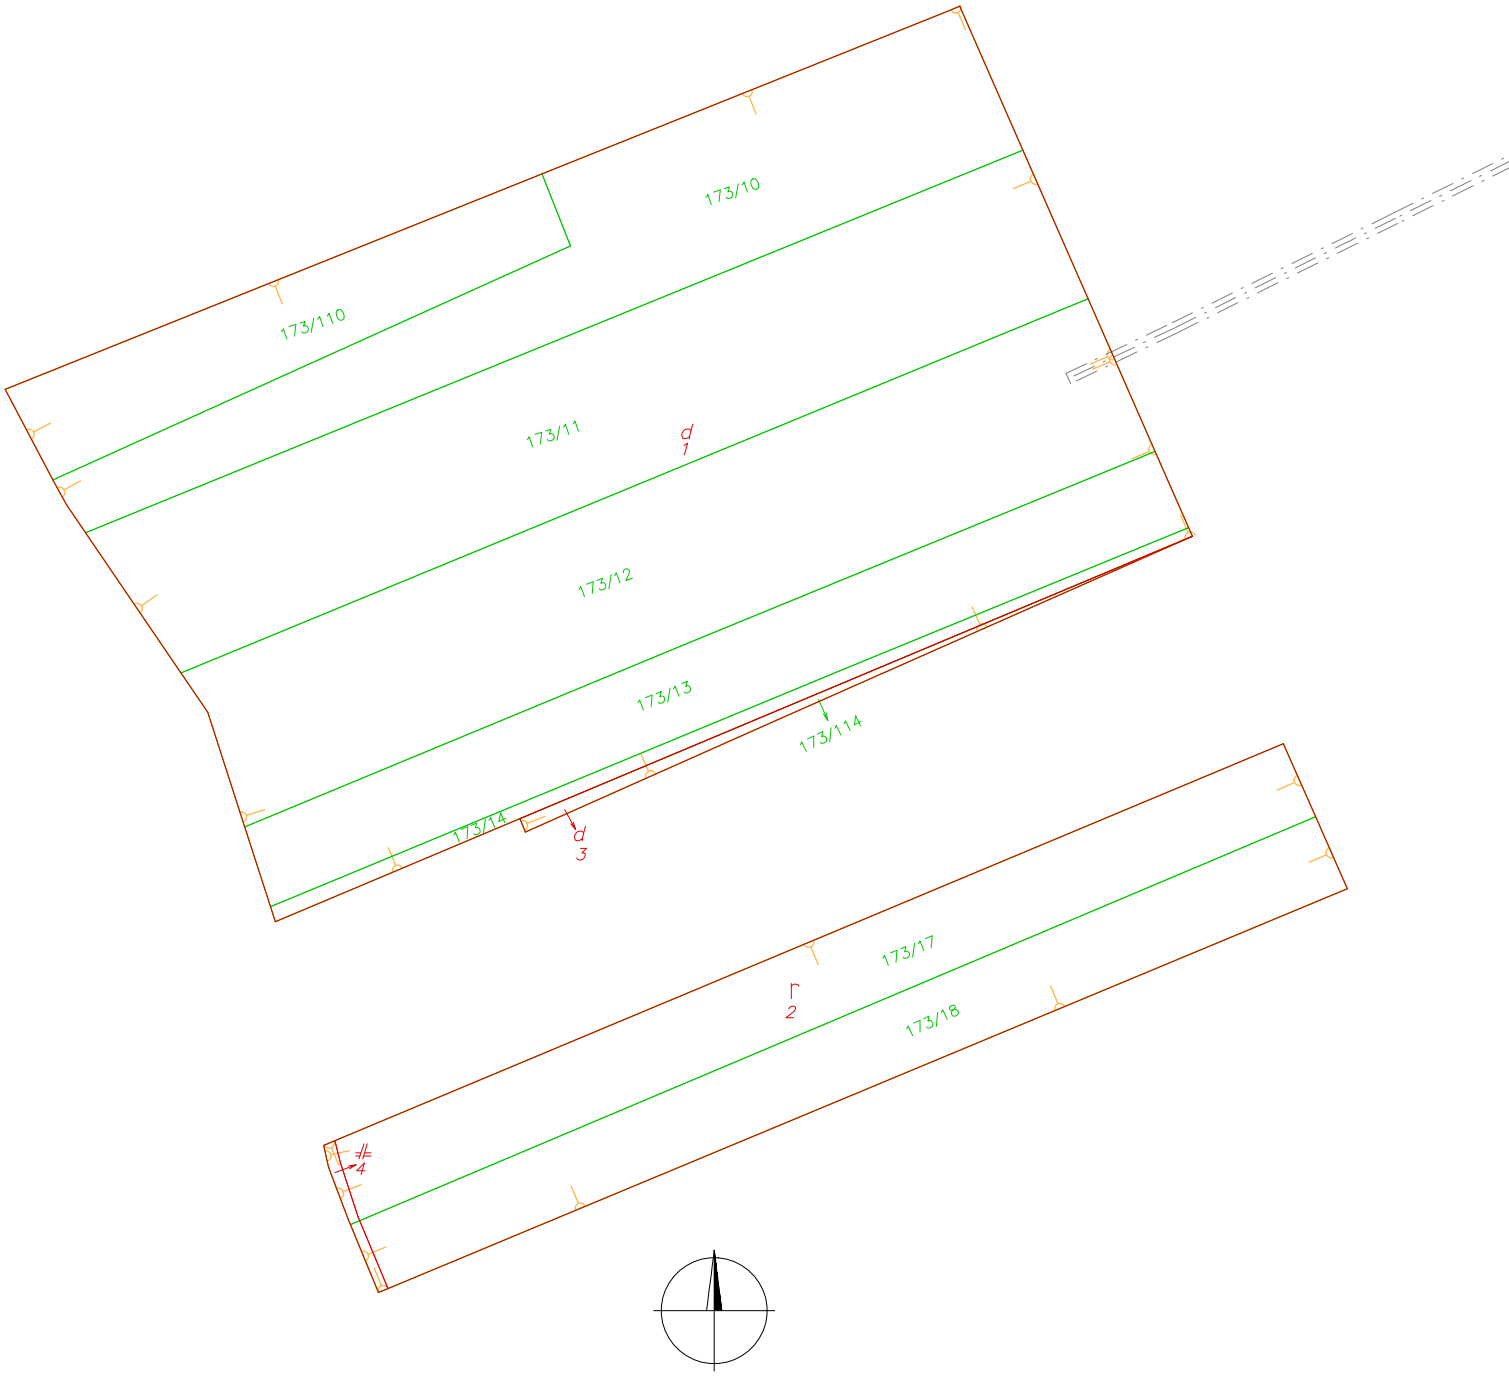

Zhotoviteľ VRLÁK–PPÚ, s.r.o. Pribinova 471/102 920 01 Hlohovec IČO:51440148, DIČ:2120711692	Kraj Trnavský	Okres Galanta	Obec Šalgočka
	Katastrálne územie Šalgočka	Názov projektu pozemkových úprav PJPÚ Šalgočka, lok. Areál hopspodárskeho dvora	Správny orgán OÚ Galanta, PLO
	Názov etapy Register pôvodného stavu		Začiatok prác august 2024
	Názov grafickej časti Mapa registra pôvodného stavu		Koniec prác august 2024

Vyhotovil		Oprávnený projektant		Autorizačne overil	
Dňa : 10.08.2024	Meno a priezvisko : Ing.Ľubomír Vrľák	Dňa: 10.08.2024	Meno a priezvisko : Ing.Ľubomír Vrľák	Dňa : 10.08.2024	Meno a priezvisko : Ing.Jaroslav Režnák
Súradnicový systém	S – JTSK	Overené držiteľom oprávnenia na projektovanie pozemkových úprav podľa §25a zákona č.330/1991 Zb.		Autorizačne overené podľa §7 zákona NR SR č.215/1995 Z.z. o geodézii a kartografii	
Výškový systém	BpV				
Mierka	1:2000				
Formát	A4				
Číslo časť/počet častí	1/1	Pečiatka a podpis		Pečiatka a podpis	