


Projekt jednoduchých pozemkových úprav v časti k.ú. Sládkovičovo – hospodársky dvor
 Výkres č. 1 – obvod pozemkov v hospodárskom dvore



obvod projektu jednoduchých pozemkových úprav

1 : 1500

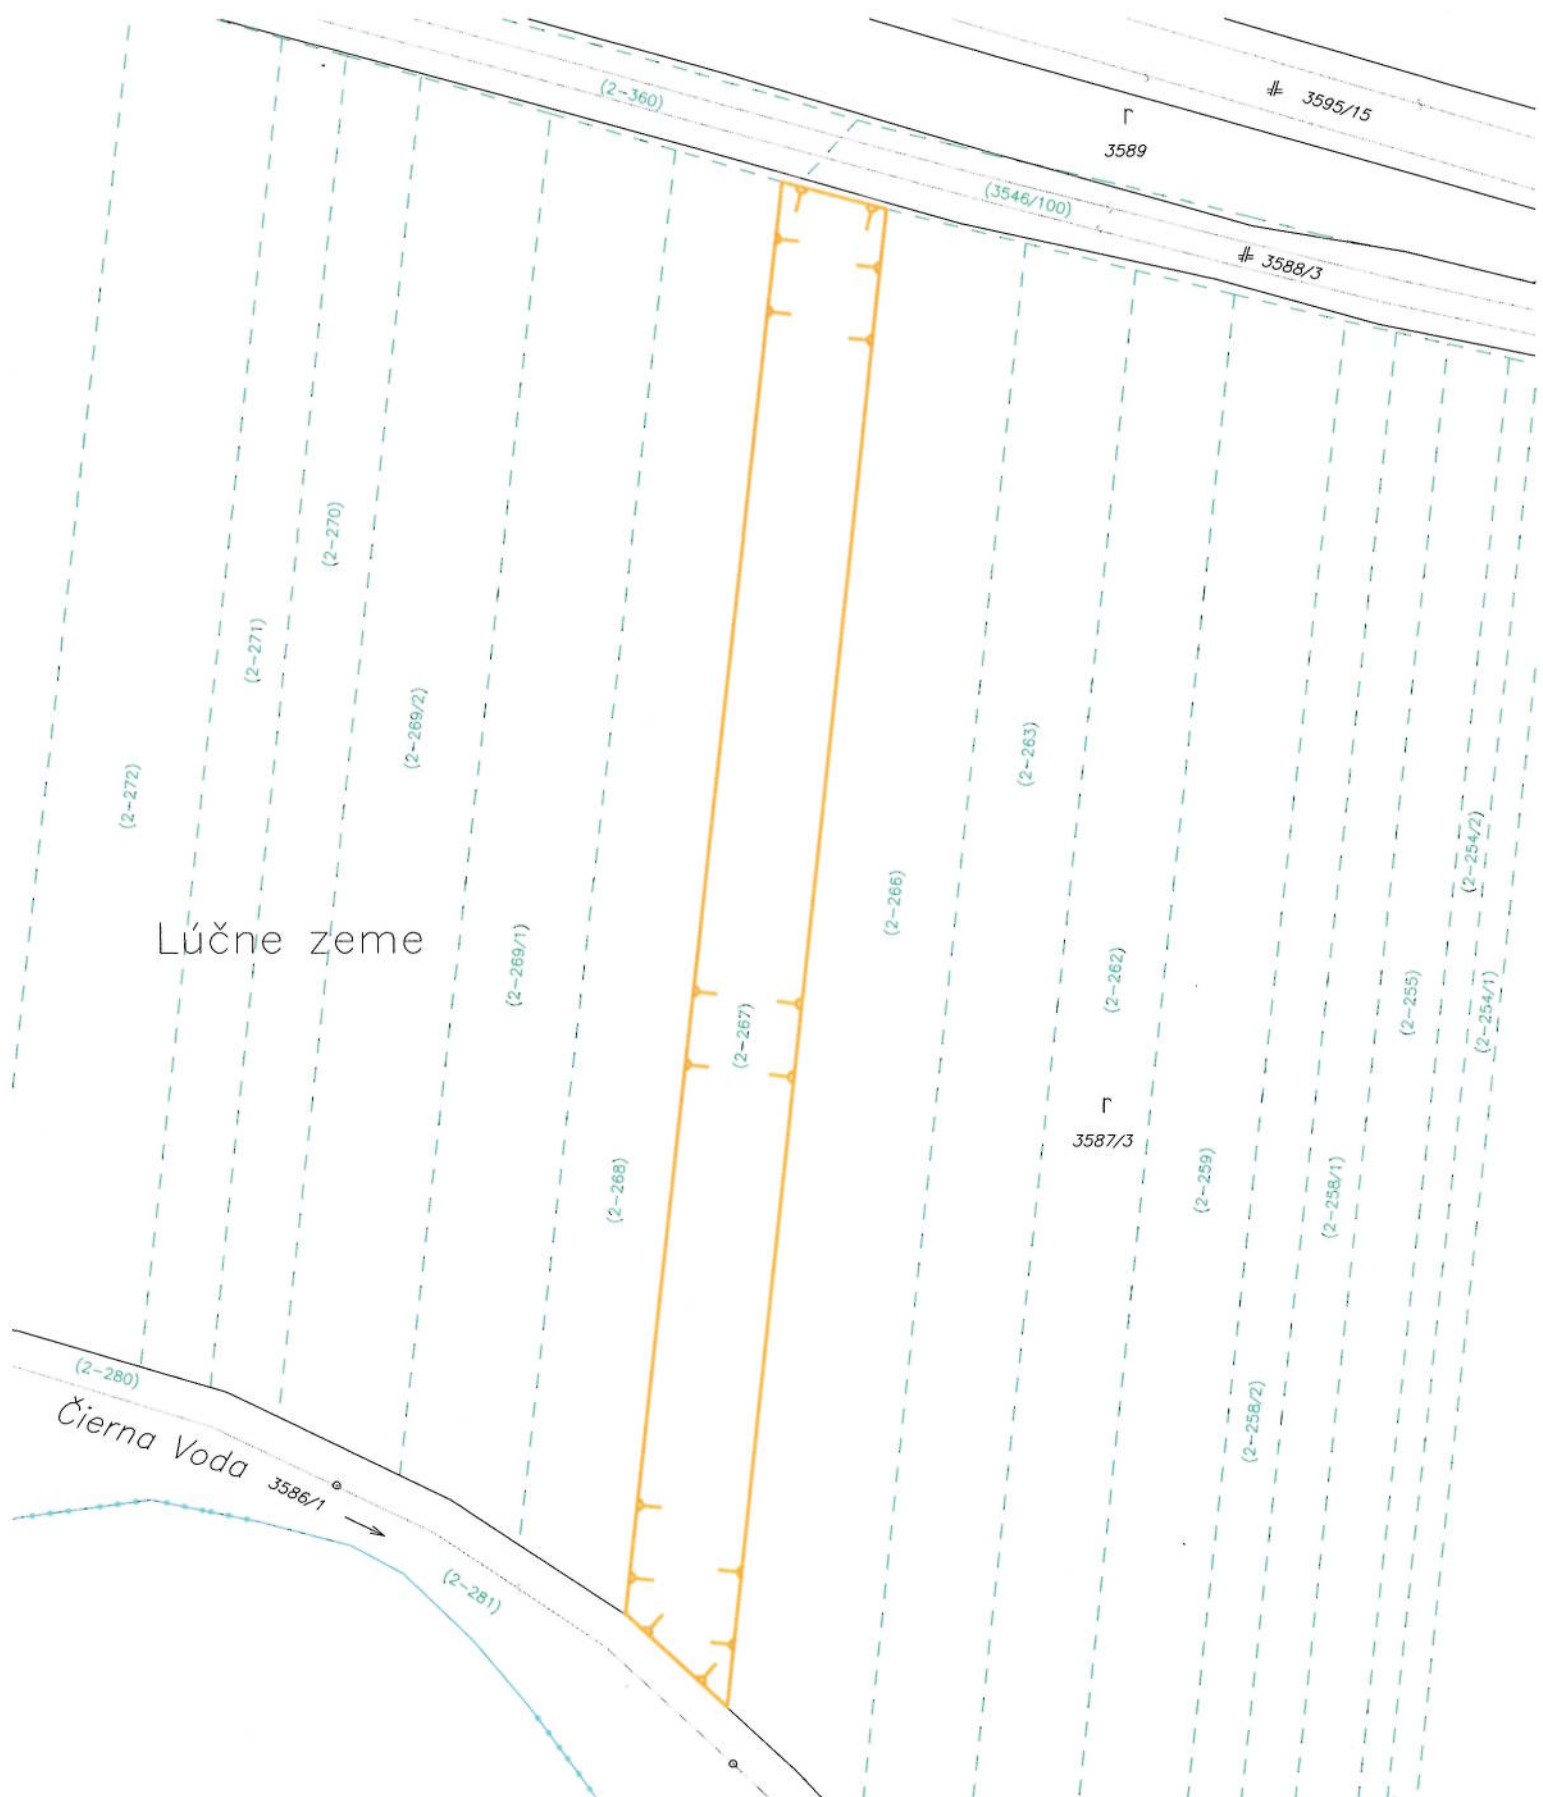

Lúčne zeme

Čierna Voda



Projekt jednoduchých pozemkových úprav v časti k.ú. Sládkovičovo – hospodársky dvor
 Výkres č. 2 – obvod pozemkov na účely vyrovnania



obvod projektu jednoduchých pozemkových úprav

1 : 1500