
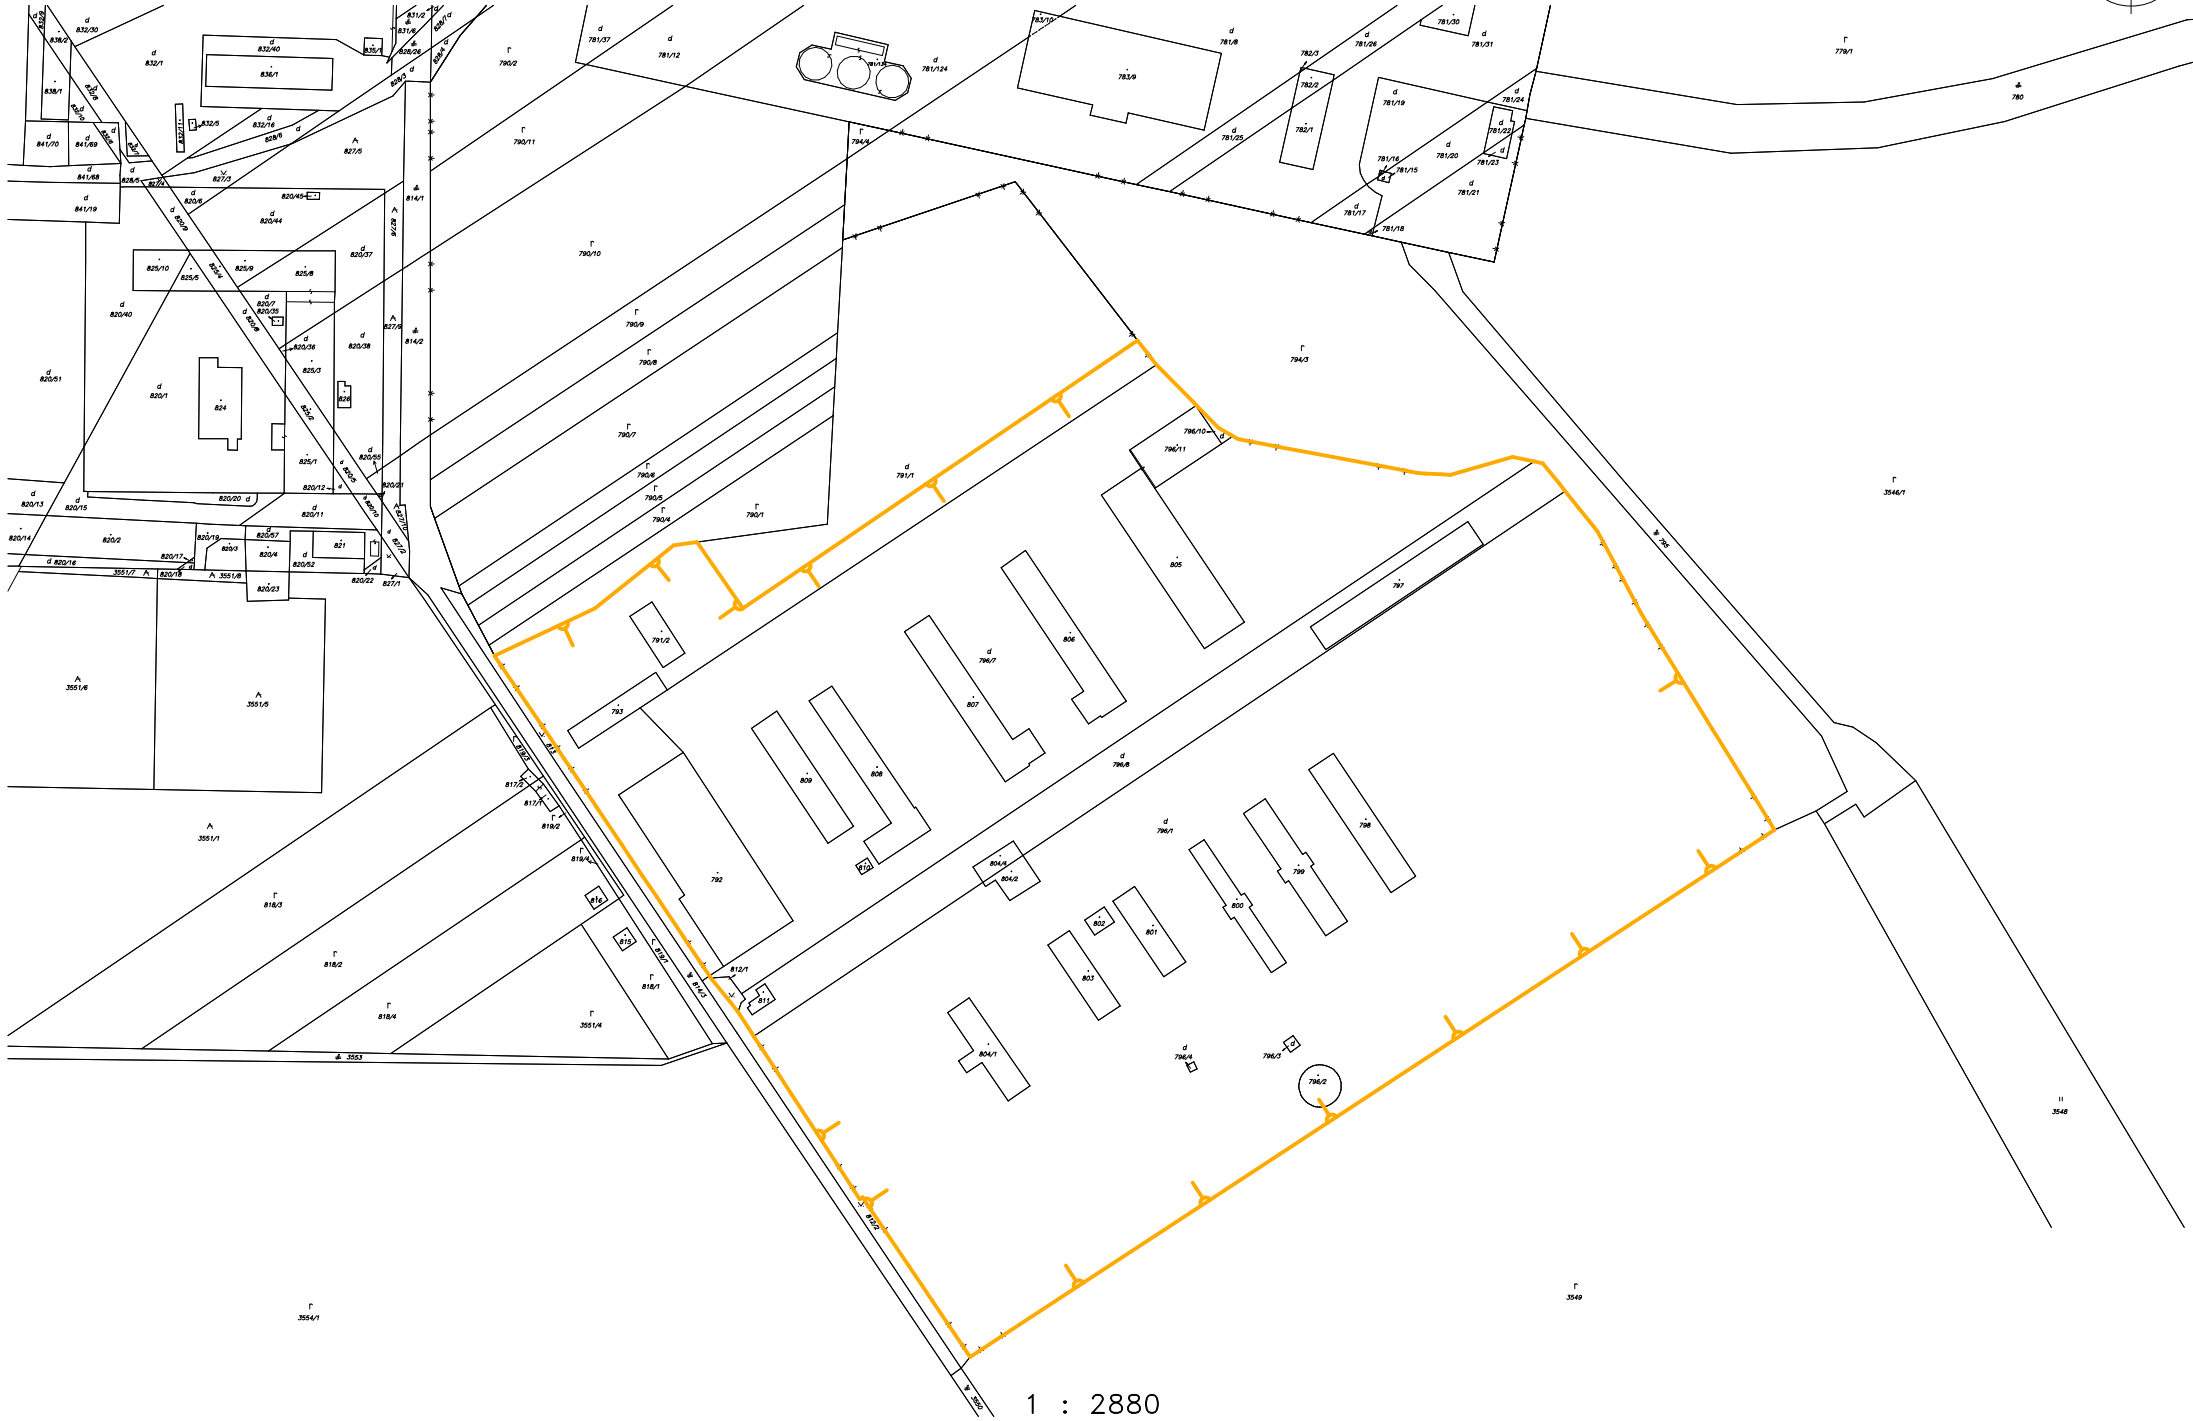


Projekt jednoduchých pozemkových úprav v časti k.ú. Sládkovičovo – hospodársky dvor

navrhovaný obvod projektu jednoduchých pozemkových úprav

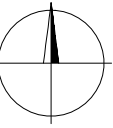

1 : 2880

11

3548

3544/1

3549