

Okresný úrad
starostlivosť o životné prostredie
Kysucké Nové Mesto

Okresný úrad Kysucké Nové Mesto
Dátum: 31. 05. 2023
0002833/2023 2023/000795
VAV

Váš list číslo/zo dňa

Naše číslo
302/2023

Vybavuje
Hamacek
0908/923 726

Čadca
31.5.2023

VEC:

Oznámenie o nevyhnutnom výrube drevín pod el. vedením

V zmysle Zákona č. 543/2002 o ochrane prírody a krajiny v znení neskorších predpisov § 47 odst. 4, písm. e) a odst. 7, Vám oznamujeme nevyhnutný výrub náletových drevín v existujúcom ochrannom pásme elektrického vedenia. Výrub bude prevedený pod el. vedením :

400 kV, vedenie č. 404 TR: Hlásuica - Varčica

ktoré prechádza

k. ú. Kys. Nové Mesto p.b.č.
k. ú. p.b.č.
k. ú. p.b.č.
k. ú. p.b.č.
k. ú. p.b.č.

Pre zabezpečenie plynulej a hlavne bezporuchovej prevádzky tohto vedenia v zmysle zákona č. 251/2012 o energetike v znení neskorších predpisov § 11, odst. 1 tohto zákona držiteľ povolenia na podnikanie v energetike (resp. vykonávateľ výrubov) môže vo verejnom záujme odstraňovať a okliesňovať stromy a iné porasty ohrozujúce bezpečnosť a spoľahlivosť prevádzky energetických zariadení . Ochranné pásmo podľa § 43 zákona č. 251/2012 Z.z. je definované u 400 kV vedení, ako kolmá vzdialenosť 15 m od krajného vodiča na obe strany.


Predpokladané : - začatie výrubu :
- ukončenie výrubu :


6.8.2023
12.2023

Za porozumenie vopred ďakujeme.

S pozdravom



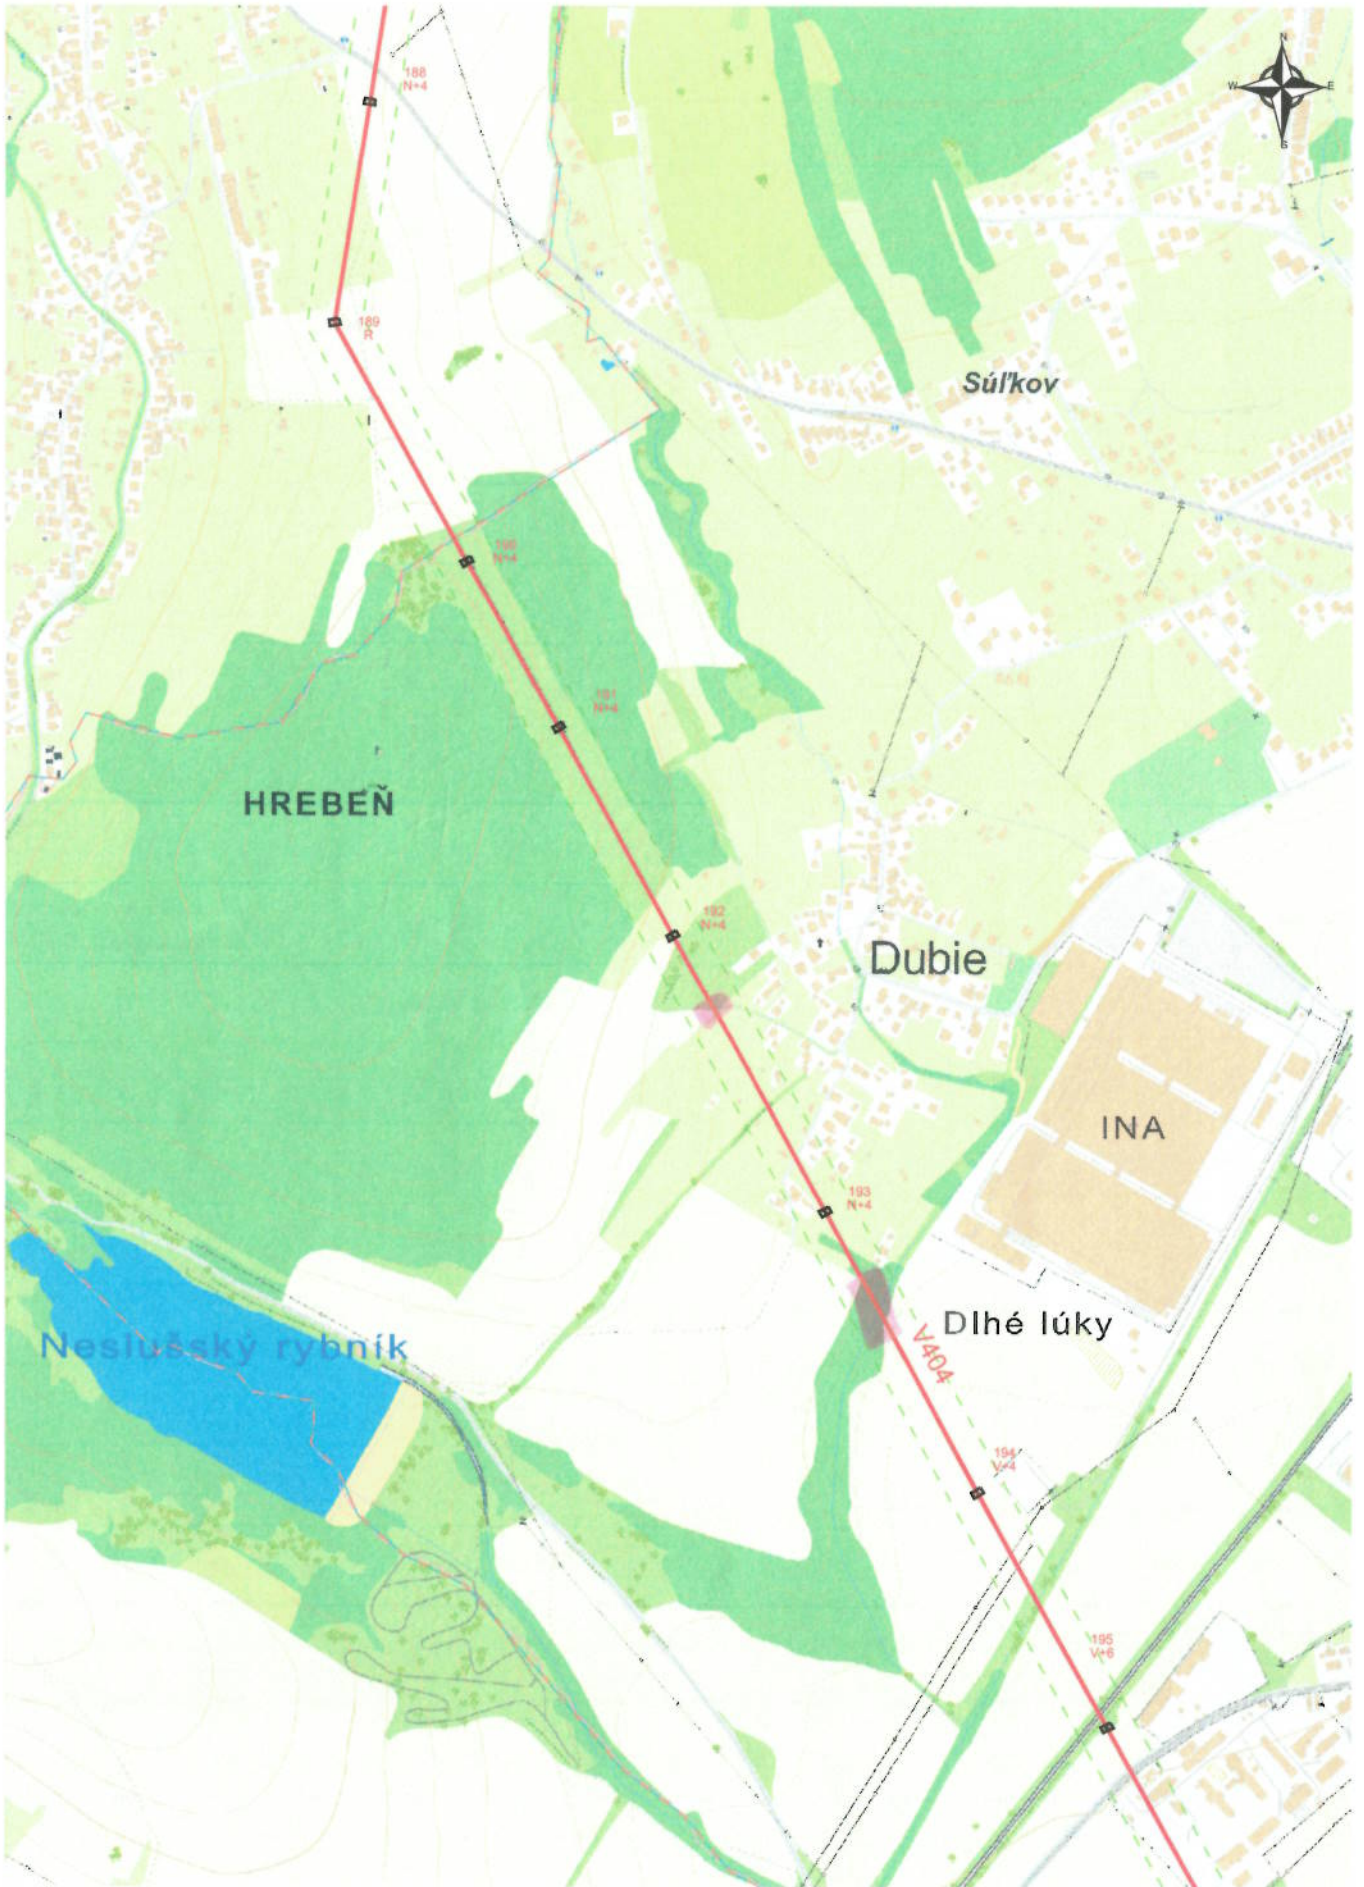

	Situčná mapa	Mierka 1 : 10 000	V404
		Strana: 12	

POVERENIE č.09/2023

na výkon činností podľa ust. § 11 ods. 1 zákona č. 251/2012 Z. z. o energetike a o zmene a doplnení niektorých zákonov.

(ďalej len „Zákon o energetike“)

Slovenská elektrizačná prenosová sústava, a.s.

Mlynské nivy 59/A, 824 84 Bratislava 26, IČO 35 829 141

v zmysle ust. §11 Zákona o energetike

**poveruje
spoločnosť**

**ENZA, s.r.o.
Májová 1098
022 01 Čadca**

výkonom činností súvisiacich s výrubom porastov podľa ust. § 11 ods. 1 Zákona o energetike v rozsahu stanovenom v Rámcovej dohode č. 2021-0435-1121210.

V7001 Sučany - VE Sučany,
V270 Považská Bystrica - p.b.č.203 (Lískovec, ČR),
V271 Považská Bystrica - Sučany,
V404 p.b.č. 127 (Nošovice, ČR) - Varín, ✓
V495 p.b.č. 92a - Varín,
ESt: Považská Bystrica, Varín, Bystričany

Poverenie sa udeľuje na obdobie do 31.01.2027.

V Bratislave dňa: 01 FEB. 2023

Slovenská elektrizačná
prenosová sústava, a.s.
Mlynské nivy 59/A
824 84 Bratislava 26
-01-



Ing. Peter Dovhun
predseda predstavenstva



Marián Širánec, MBA
podpredseda predstavenstva

Poverenie v celom rozsahu prijímam.

V dňa: 06 .02. 2023



Jozef Moskál
konateľ spoločnosti

ENZA s.r.o.
Májová 1098, 022 01 Čadca
IČO: 36 375 918 (1)
IČ DPH: SK2020134446