


Zhotoviteľ GEODÉZIA UHLÍK s.r.o., Tematínska 2652/33, Nové Mesto nad Váhom 91501	Kraj	Trenčiansky	Okres	Prievidza	Obec	Ráztočno
	Katastrálne územie	Ráztočno	Názov projektu pozemkových úprav	JPÚ Ráztočno	Správny orgán	OÚ PD PLO
	Názov etapy					Začiatok prác
	Rozdeľovací plán vo forme umiestňovacieho a vytyčovacieho plánu					10/2024
Názov grafickej časti					Koniec prác	
Umiestnenie nových pozemkov					2/2025	
Vyhotožil		Oprávnený projektant		Autorizačne overil		
Dňa:	Meno a priezvisko:	Dňa:	Meno a priezvisko:	Dňa:	Meno a priezvisko:	
4.3.2025	Ing. Vladimír Uhlík	4.3.2025	Ing. Beata Uhlíková	4.3.2025	Ing. Vladimír Uhlík	
Súradnicový systém	S-JTSK	Overené držiteľom oprávnenia na projektovanie pozemkových úprav podľa § 25a zákona č. 330/1991 Zb.		Autorizačne overené podľa § 7 zákona NR SR č. 215/1995 Z. z. o geodézii a kartografii		
Výškový systém	BpV					
Mierka	1:2000					
Formát	A0					
Číslo časti / počet častí	1/3	pečiatka a podpis		pečiatka a podpis		

Prehľad kladu častí Umiestnenia nových pozemkov JPÚ Ráztočno


k.ú. Ráztočno

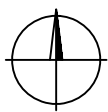


časť 1/3

časť 2/3

časť 3/3

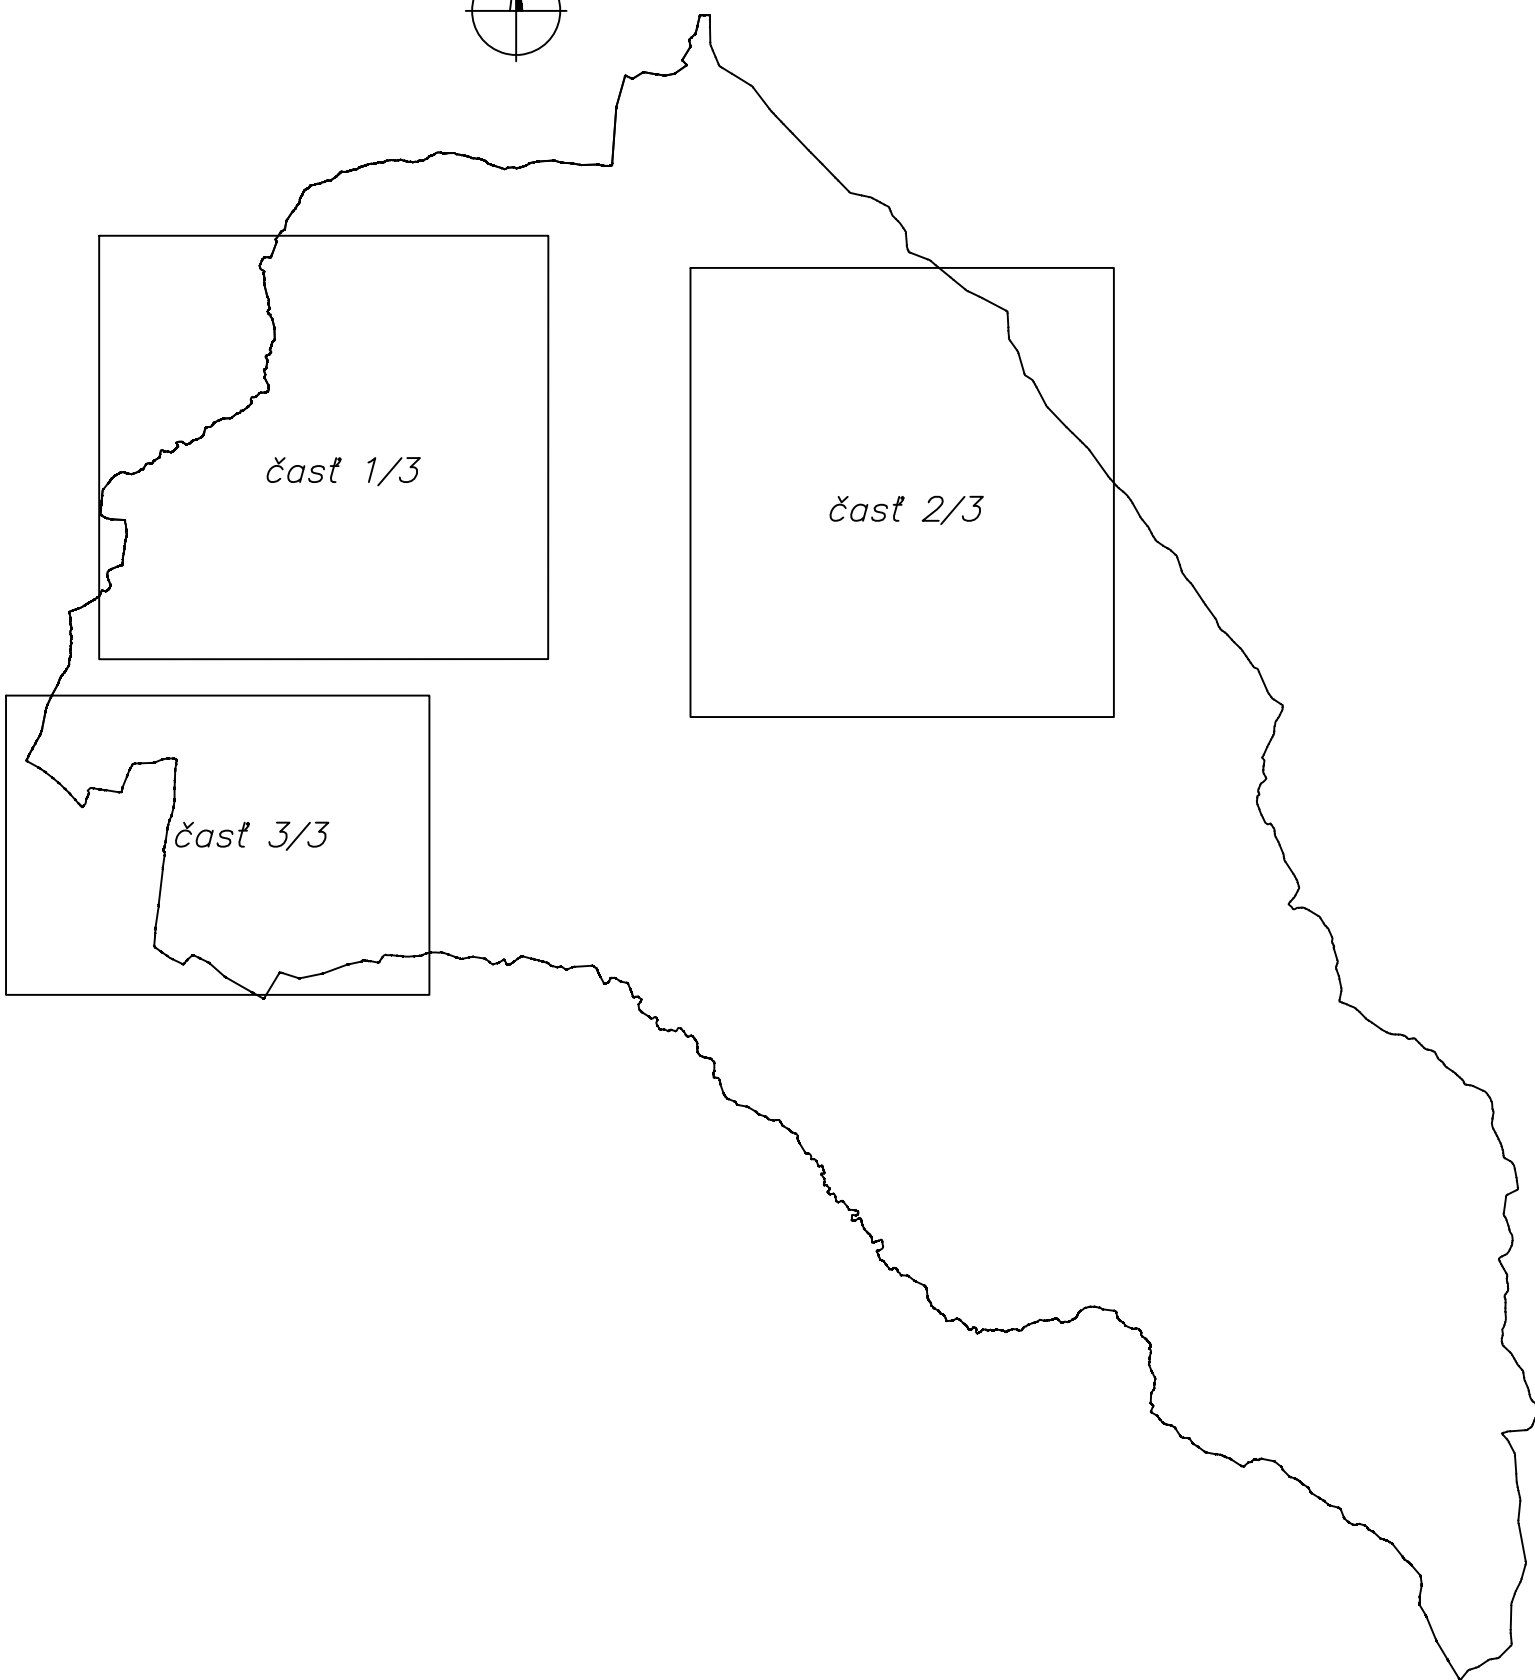

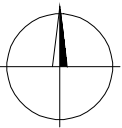

LEGENDA	
	ZUOB
	KATUZ
	OBVOD PPU
	KLADRNS
	hranice projektového bloku
	severka
	druh pozemku RNS
	HODNOTA
	řádzov k.ú.
	číslo parcely RNS
	číslo projektového bloku
	číslo podrobného bodu

