


Zhotoviteľ GEODÉZIA UHLÍK s.r.o., Tematínska 2652/33, Nové Mesto nad Váhom 91501	Kraj	Trenčiansky	Okres	Prievidza	Obec	Ráztočno
	Katastrálne územie	Ráztočno	Názov projektu pozemkových úprav	JPÚ Ráztočno	Správny orgán	OÚ PD PLO
	Názov etapy	Rozdeľovací plán vo forme umiestňovacieho a vytyčovacieho plánu				Začiatok prác
	Názov grafickej časti	Umiestnenie nových pozemkov				Koniec prác
Výhotovil		Oprávnený projektant		Autorizačne overil		
Dňa:	Meno a priezvisko:	Dňa:	Meno a priezvisko:	Dňa:	Meno a priezvisko:	
4.3.2025	Ing. Vladimír Uhlík	4.3.2025	Ing. Beata Uhlíková	4.3.2025	Ing. Vladimír Uhlík	
Súradnicový systém	S-JTSK	Overené držiteľom oprávnenia na projektovanie pozemkových úprav podľa § 25a zákona č. 330/1991 Zb. <i>pečiatka a podpis</i>		Autorizačne overené podľa § 7 zákona NR SR č. 215/1995 Z. z. o geodézii a kartografii <i>pečiatka a podpis</i>		
Výškový systém	BpV					
Mierka	1:2000					
Formát	A0					
Číslo časti / počet častí	2/3					

Prehľad kladu častí Umiestnenia nových pozemkov JPÚ Ráztočno


k.ú. Ráztočno

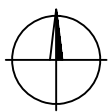


časť 1/3

časť 2/3

časť 3/3

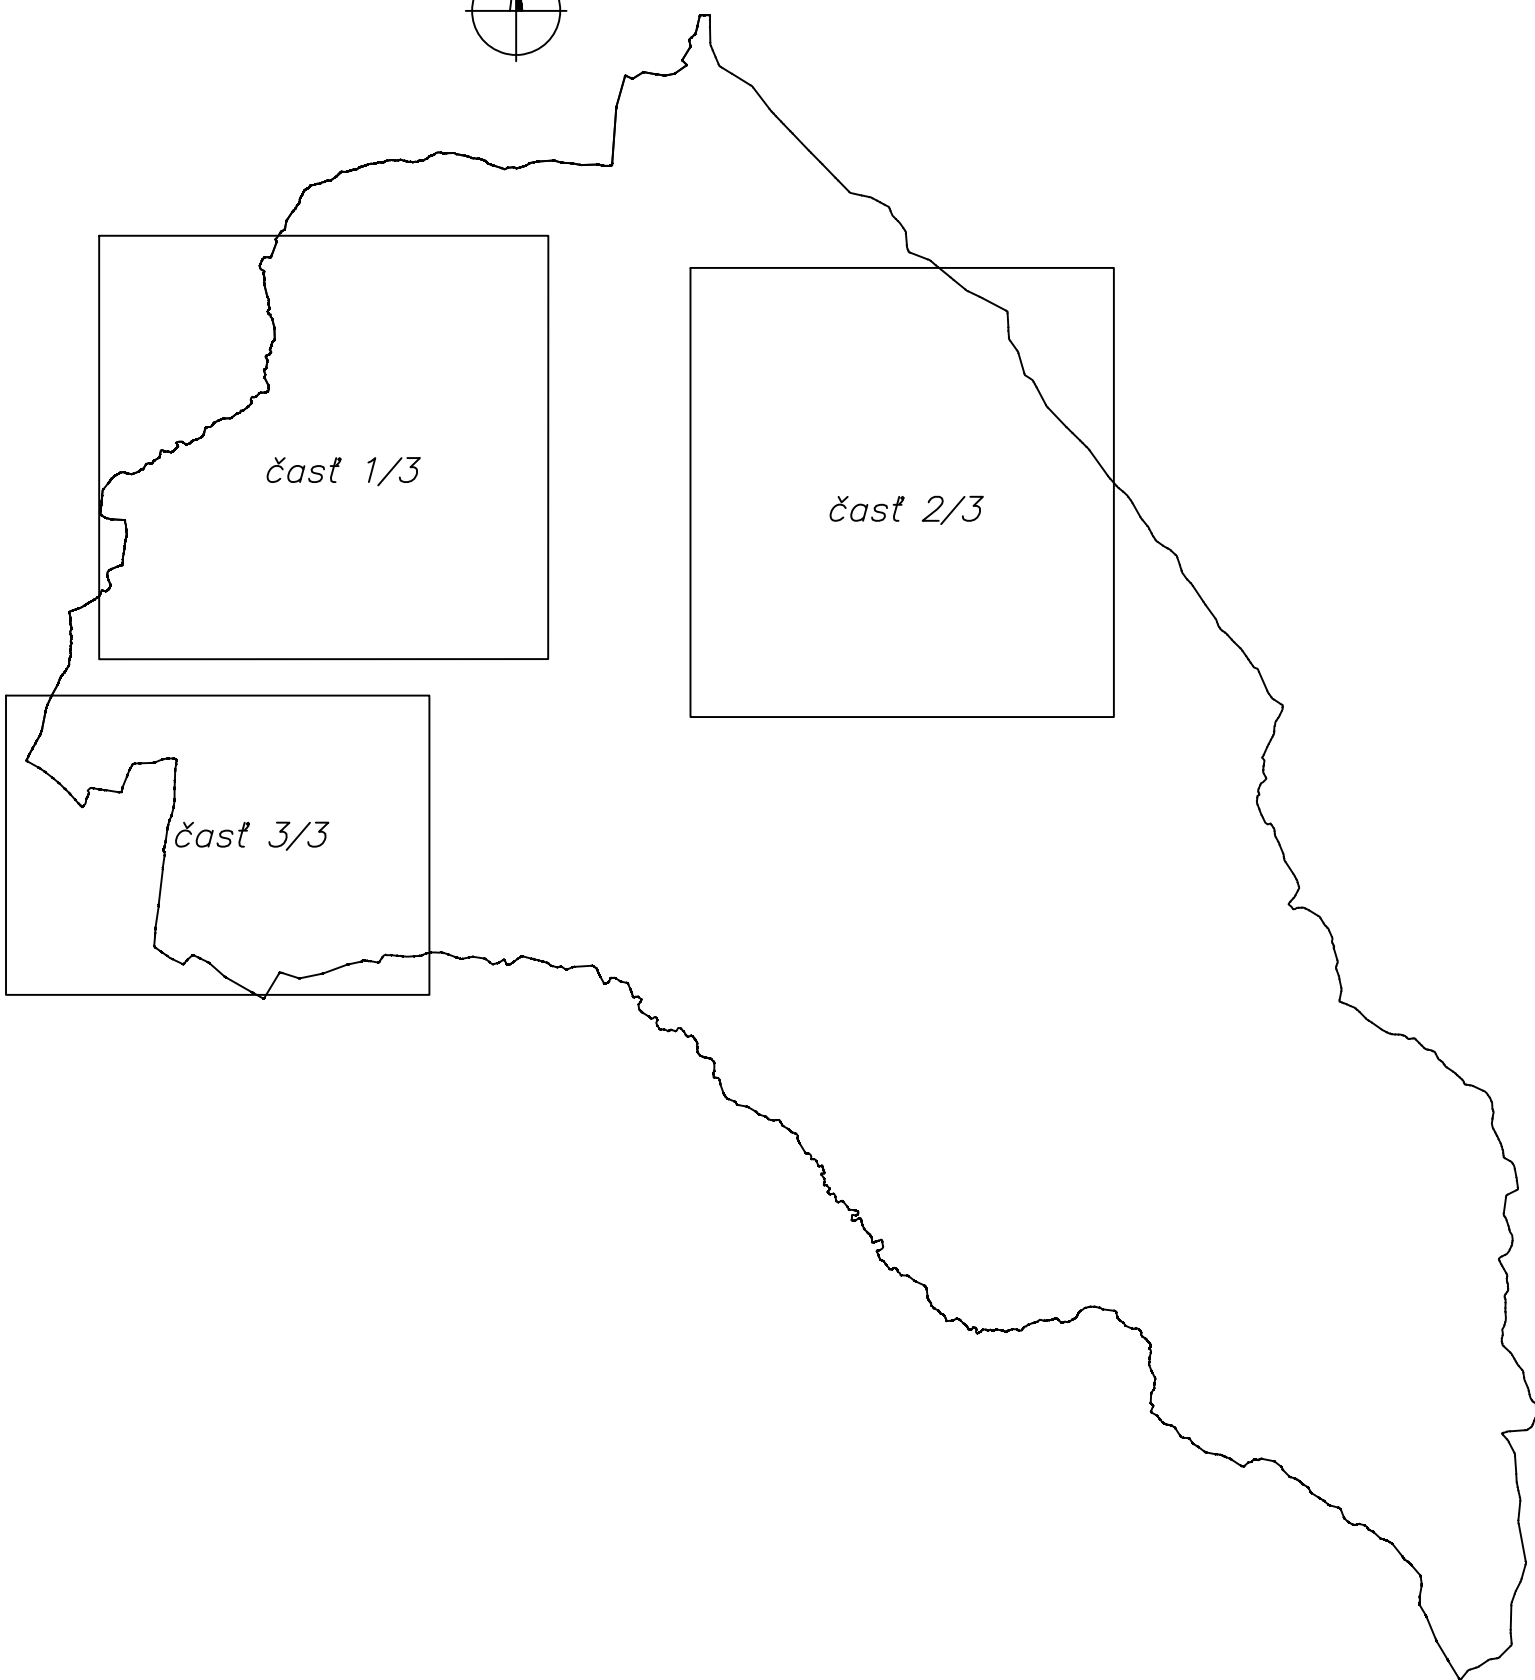

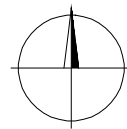

LEGENDA	
	ZUOB
	KATUZ
	OBVOD PPU
	KLADRNS
	hranica projektového bloku
	severka
	druh pozemku RNS
<i>0,4432</i>	HODNOTA
<i>Rázťato</i>	názov k.ú.
<i>3743</i>	číslo parcely RNS
<i>1</i>	číslo projektového bloku
<i>1083-155</i>	číslo podrobného bodu

