


Grafické znázornenie obvodu JPÚ - časť na účely vyrovnania

Katastrálne územie: Ráztočno

Mierka 1 : 18000

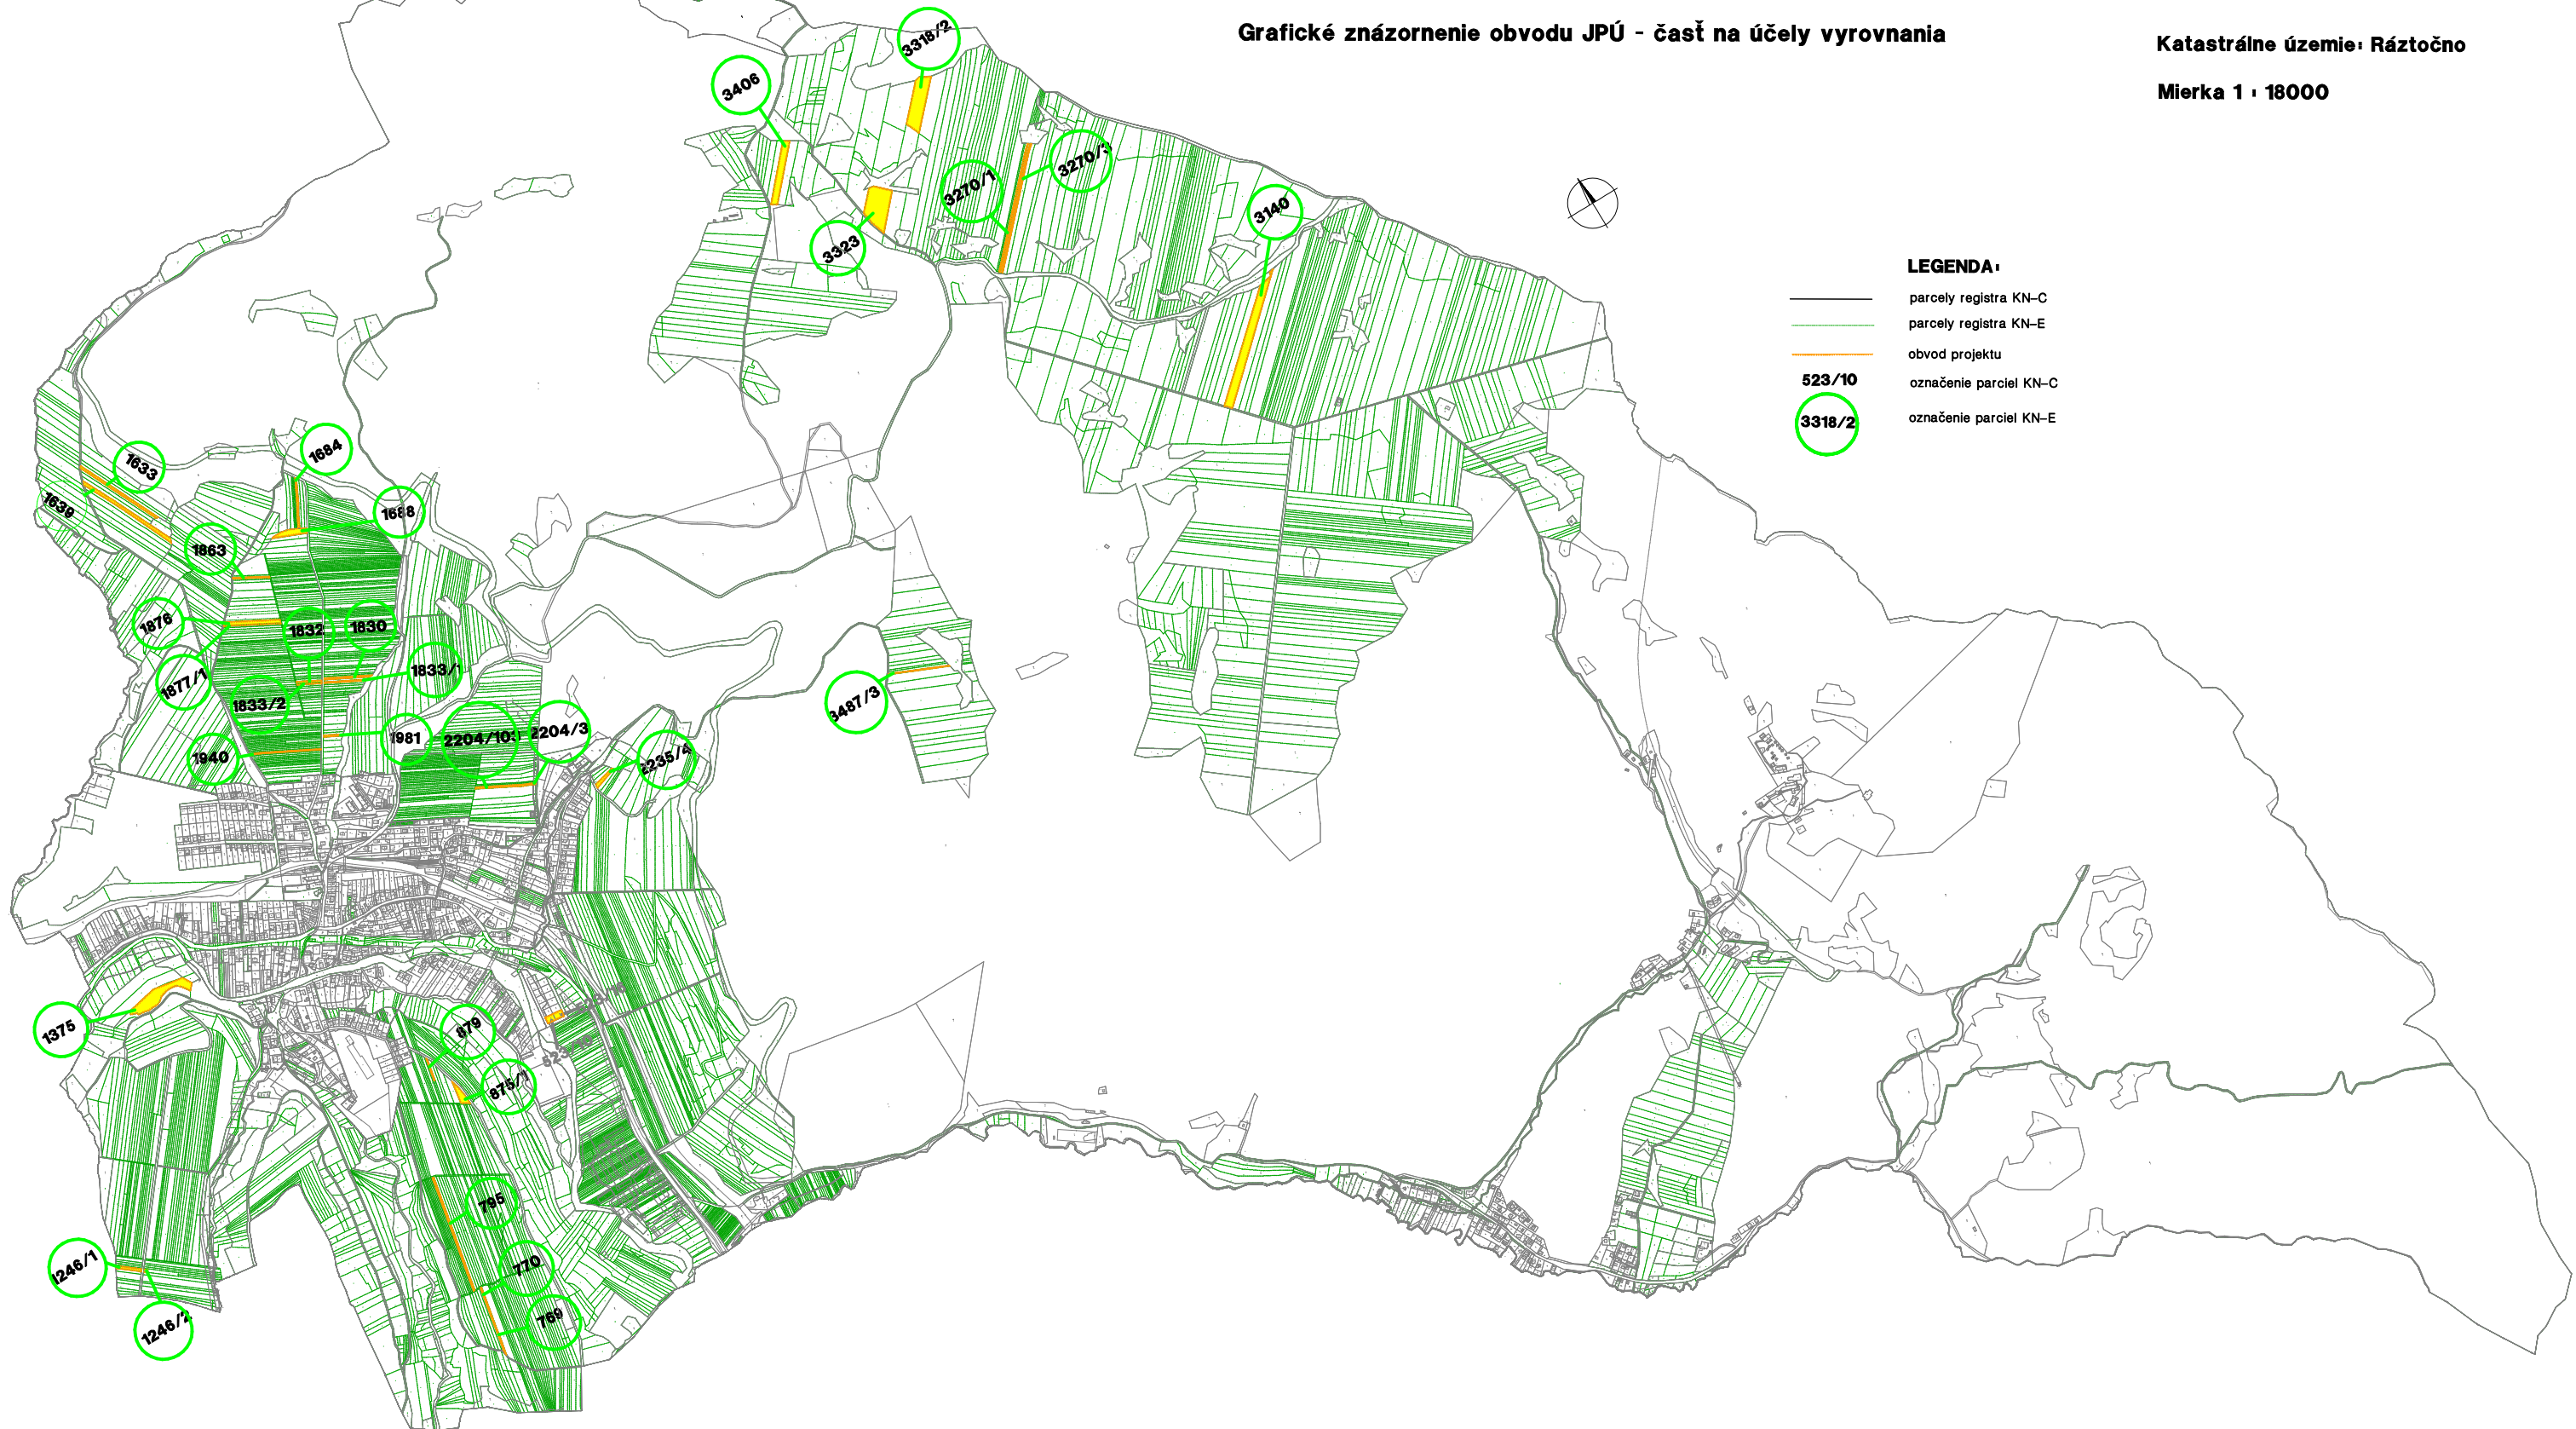

LEGENDA:

- parcely registra KN-C
- parcely registra KN-E
- obvod projektu
- 523/10 označenie parcel KN-C
- 3318/2 označenie parcel KN-E