

Vysvetlivky

1.7421m² hranice riešeného územia s vrcholmi 4 parc. C-KN 2642/239 až 2642/242 riešených GP č.30/2018

3.2467ha hranice územia vrcholmi s povolenou CVBS parc. C-KN 2642/231

2642/24 hranica vlastnícka pre SAZAN, s.r.o. zobrazená na mape určeného operátu - parcely registra E-KN

0121001 hranica BPEJ z podkladov katastrálnej mapy a VOPU BA - pozemkový stav

elektrické vedenie NN nadzemné

sonda kopaná

informačná tabuľa

dopravná značka

smerník dobývania

vjazd do areálu štrkovne


zavlažovacie potrubie hydrometeorácií

0121001 hranica plánovanej plochy na ťažbu A2 DN400 štrkopieskov s brehovou hranou

Zoznam súradníc vrcholov
návrhovaného využitia LNN
štrkopieskov v II. etape v k.ú. Kopčany
dotknuté parcely v k.ú. Kopčany
E-KN č. 2642/27-29 (nová C-KN č. 2642/239);
E-KN č. 2642/5-12 (nová C-KN č. 2642/240-242)

číslo vrcholu	Y	X
2	567308.32	1211262.65
3	567492.94	1211406.79
7	567283.60	1211294.60
8	567463.76	1211435.45
9	567470.37	1211436.12
10	567486.76	1211437.76
11	567619.58	1211451.05
12	567668.48	1211430.02
13	567745.20	1211434.14
14	567585.54	1211309.69

CELKOVÁ PLOCHA : 26 893 m²

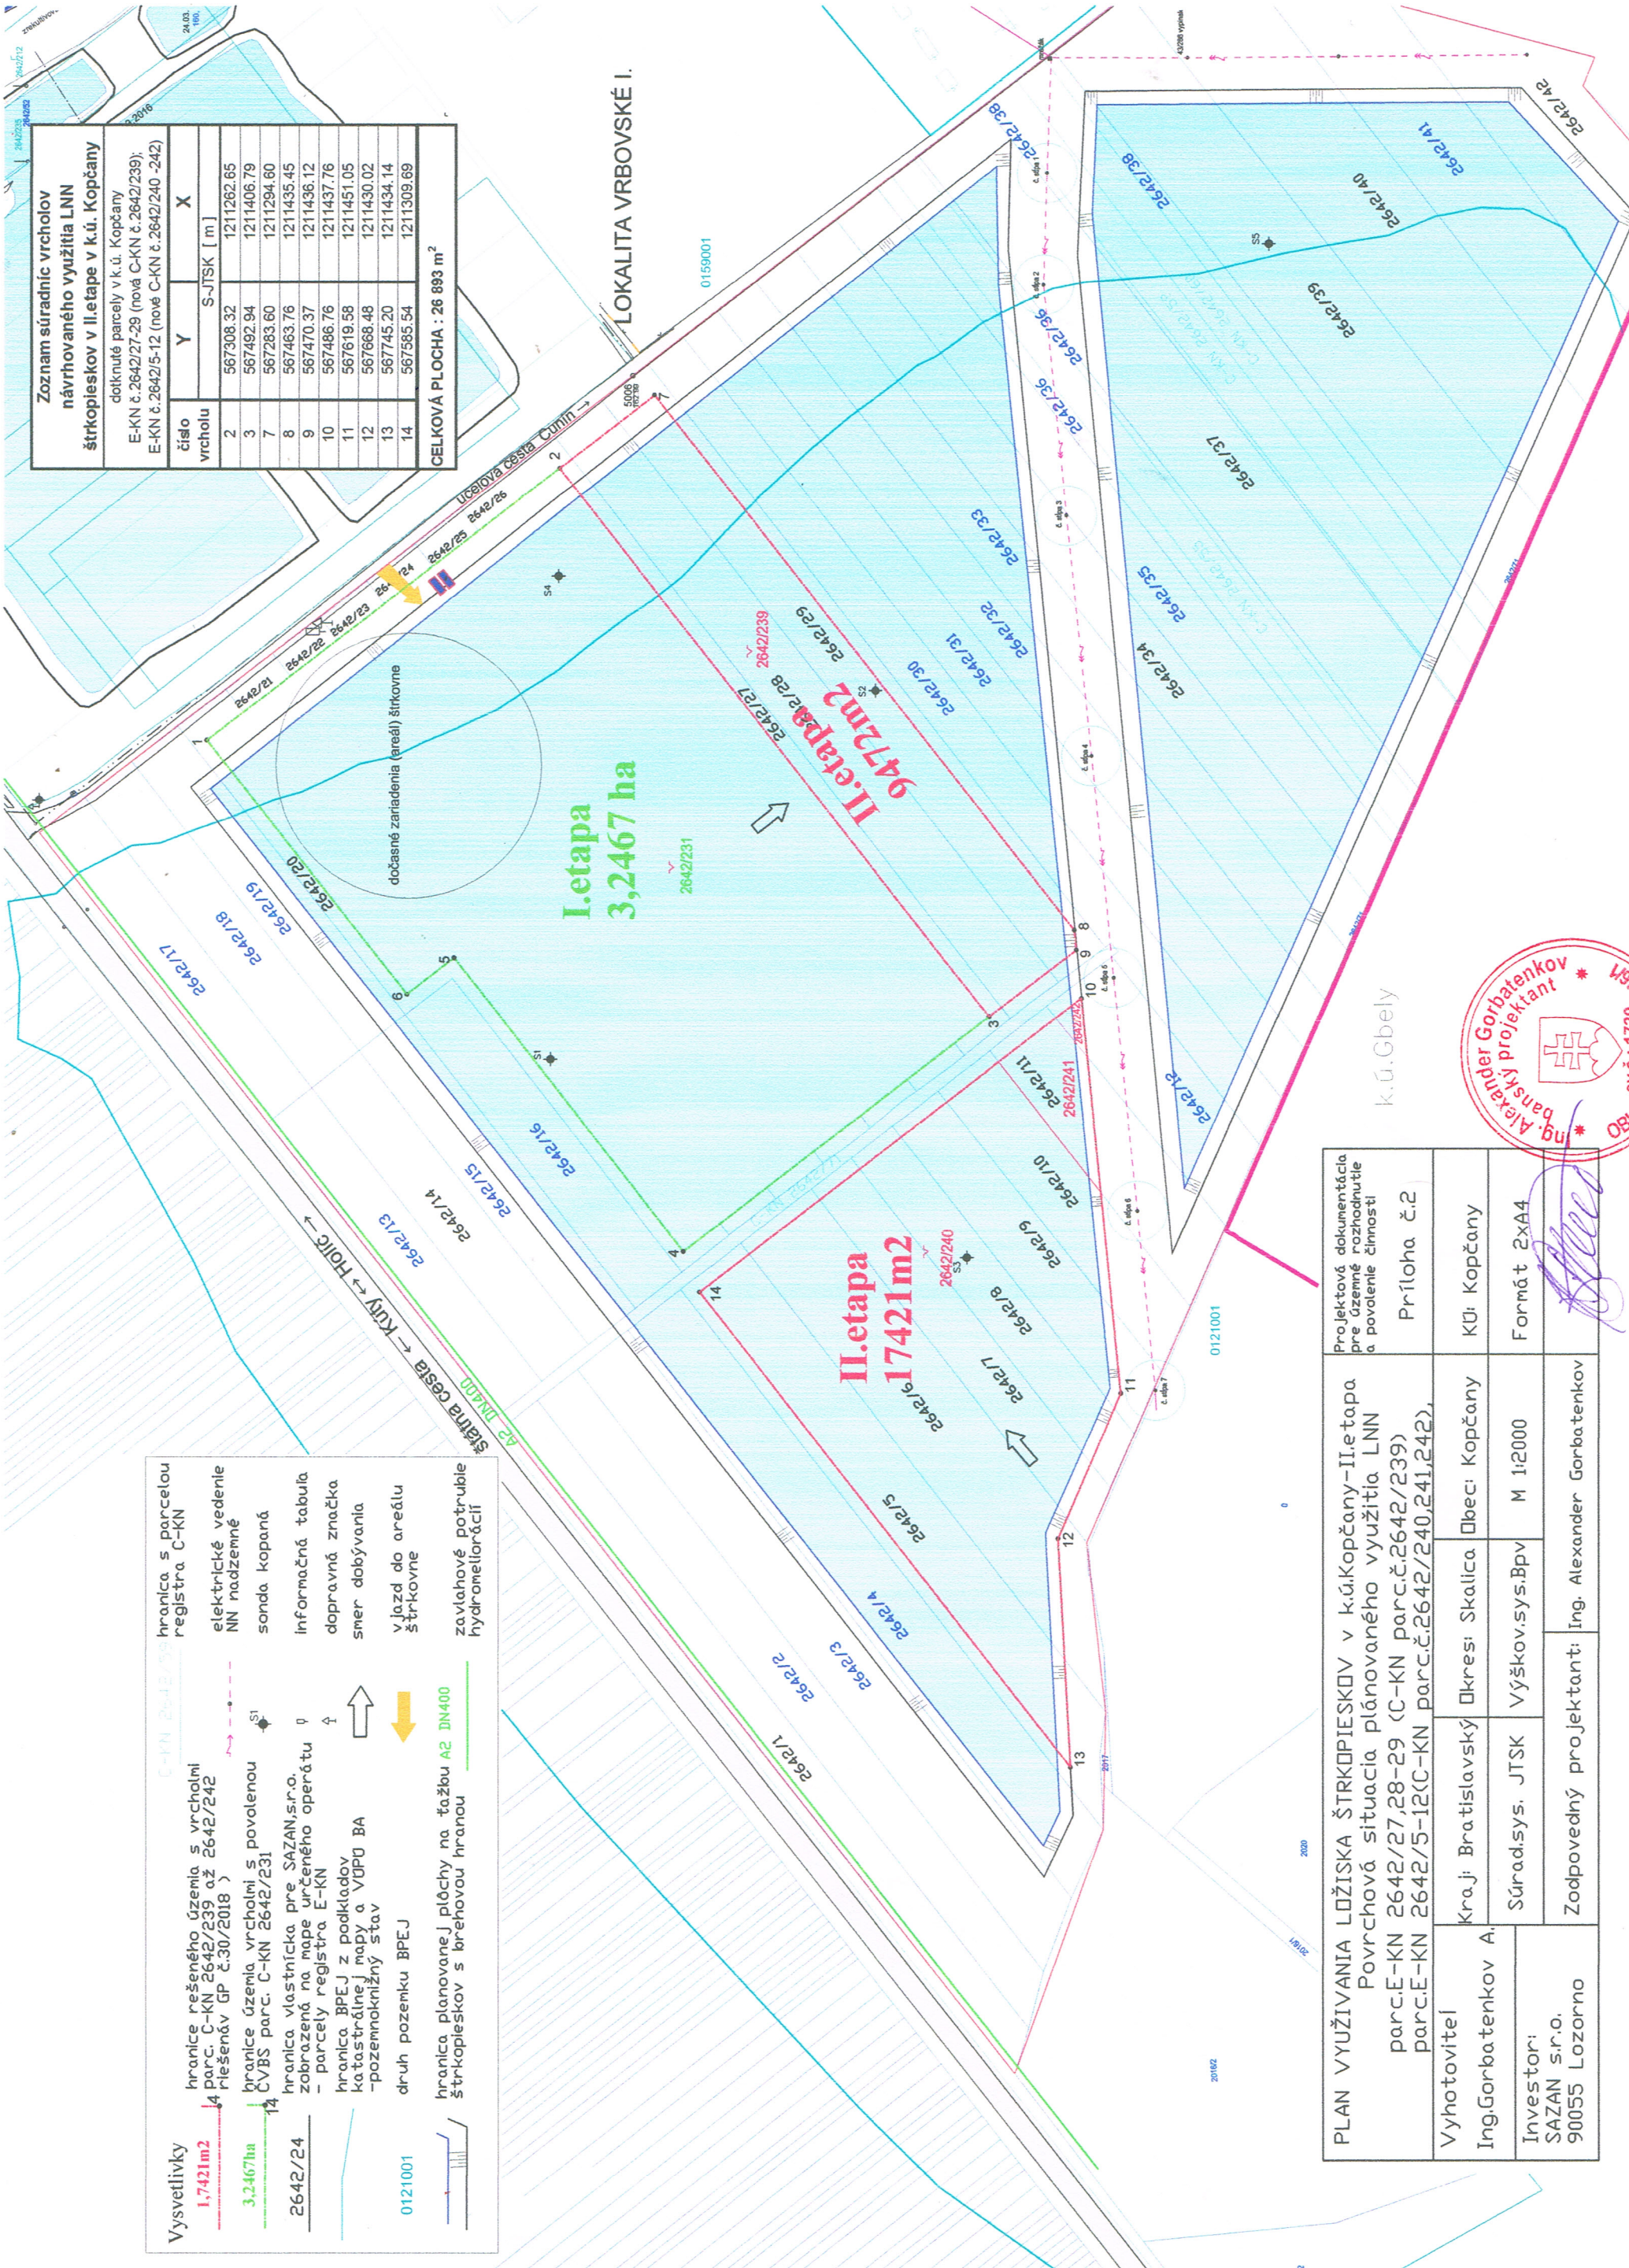

PLAN VYUŽIVANIA LOŽISKA ŠTRKOPIESKOV v k.ú. Kopčany-II. etapa		Projektová dokumentácia pre územné rozhodnutie a povolenie činnosti	
Povrchová situácia plánovaného využitia LNN parc. E-KN 2642/27, 28-29 (C-KN parc. č. 2642/239) parc. E-KN 2642/5-12 (C-KN parc. č. 2642/240, 241, 242).		Príloha č. 2	
Vyhoviteľ	Kraj: Bratislavský	Okres: Skalica	Obec: Kopčany
Ing. Gorbatenkov A.	Súradys. JTSK	Výškov. sys. BpV	M 1:2000
Investor: SAZAN s.r.o. 90055 Lozorno	Zodpovedný projektant: Ing. Alexander Gorbatenkov		Formát 2xA4

