


REZ A - A'


M 1 : 1000 pre dĺžku
M 1 : 200 pre výšku

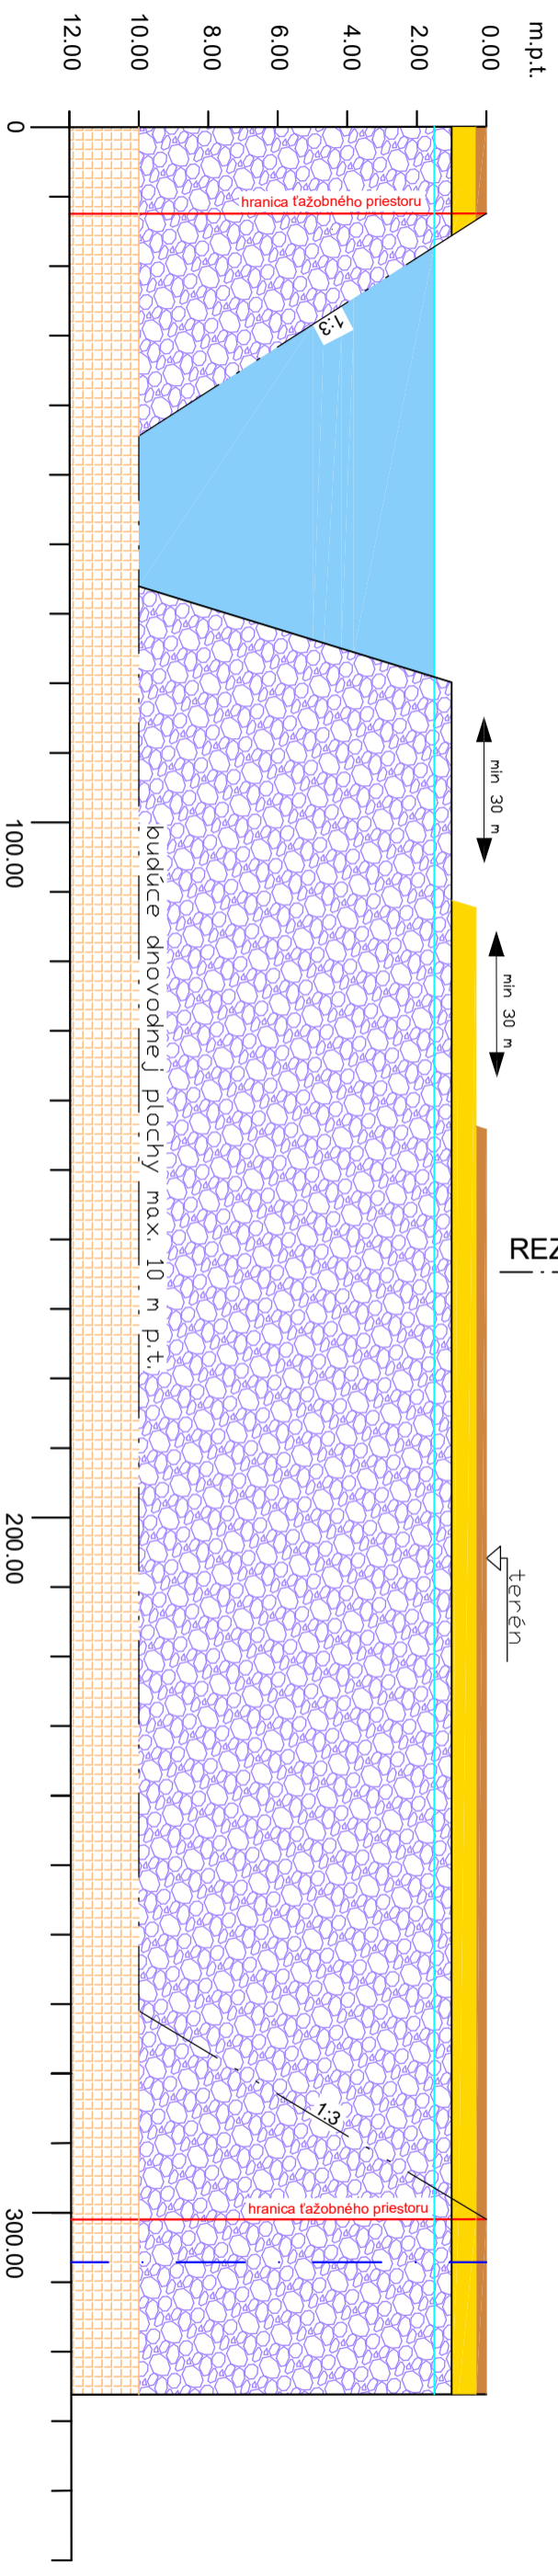

GEOLOGICKO - PREVÁDZKOVÉ REZY

REZ B - B'

M 1 : 1000 pre dĺžku
M 1 : 200 pre výšku

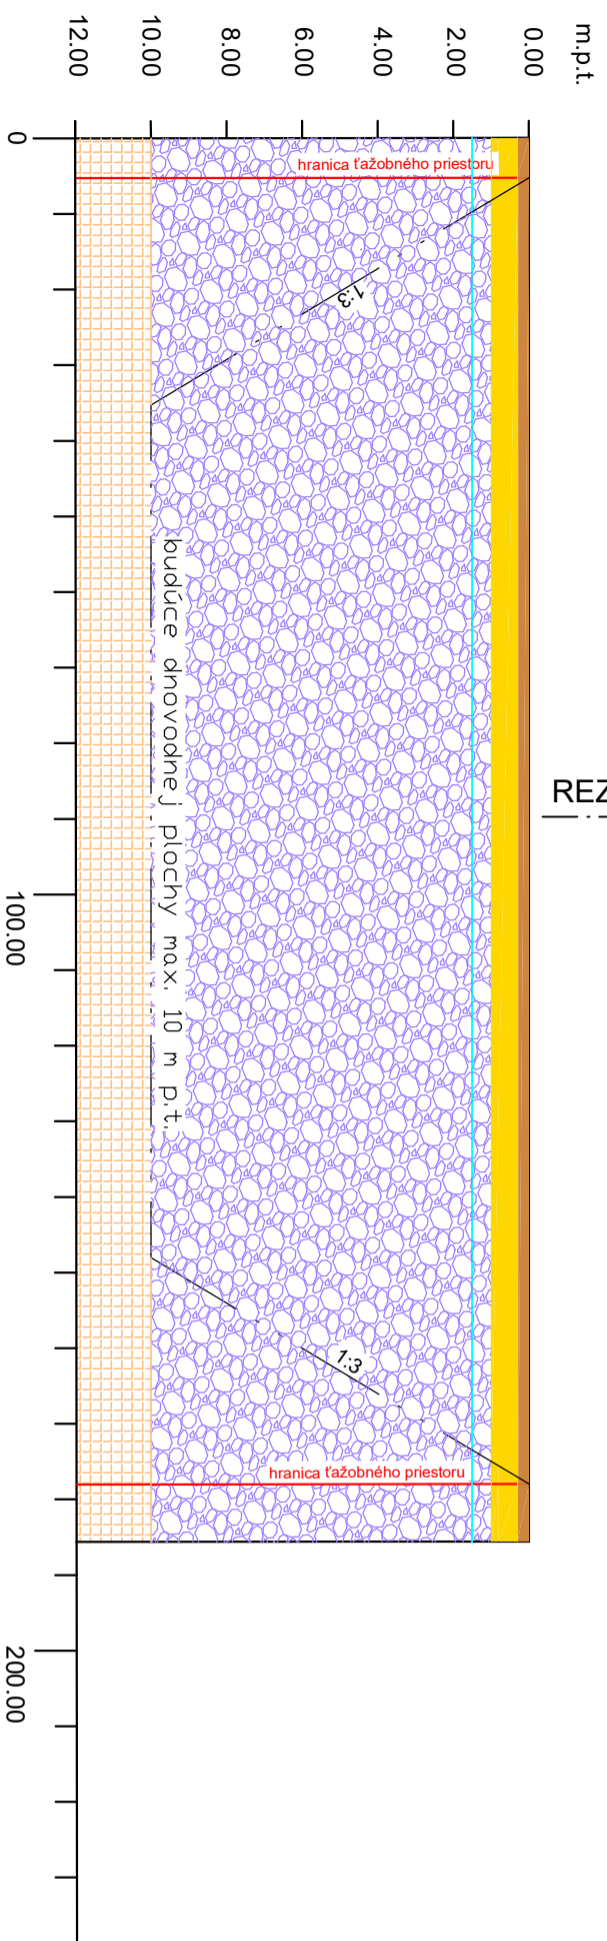

VYSVETLIVKY

- štrkopiesky
- podorničie
- ornica
- podzemná voda
- hladina podzemnej vody
- neogén
- ochranné pásmo protipovodňovej ochrannej hrádze