



Podľa rozdeľovníka

Váš list číslo/zo dňa

Naše číslo

Vybavuje/linka

Trnava

OU-TT-PLO-2026/002690-061

Ing. Martina Rakická

05. 03. 2026

Vec

Zverejnenie Registra pôvodného stavu projektu jednoduchých pozemkových úprav v časti kat. územia Madunice, lokalita Kopanice

VEREJNÁ VÝHLÁŠKA

Okresný úrad Trnava, pozemkový a lesný odbor ako príslušný orgán podľa § 5 ods. 4 zákona Slovenskej národnej rady č. 330/1991 Zb. o pozemkových úpravách, usporiadaní pozemkového vlastníctva, pozemkových úradoch, pozemkovom фонде a o pozemkových spoločenstvách v znení neskorších predpisov (ďalej len „zákon č. 330/1991 Zb.“), podľa § 10 ods. 1 zákona o pozemkových úpravách

Z V E R E J Ň U J E

Register pôvodného stavu Projektu jednoduchých pozemkových úprav v časti kat. územia Madunice, lokalita Kopanice

Register pôvodného stavu Projektu jednoduchých pozemkových úprav v časti kat. územia Madunice, lokalita Kopanice sa nachádza na Obecnom úrade v Maduniciach od 05.03.2026 do 07.04.2026. Do registra pôvodného stavu možno nahliadnuť v pracovných dňoch počas úradných hodín. Register pôvodného stavu sa taktiež nachádza na Okresnom úrade Trnava, pozemkovom a lesnom odbore.

Register pôvodného stavu sa doručuje Združeniu účastníkov jednoduchých pozemkových úprav v časti kat. územia Madunice, lokalita Kopanice a zároveň sa doručí výpis z registra pôvodného stavu každému účastníkovi, ktorého pobyt je známy.

Grafická časť (mapa pôvodného stavu) je zverejnená aj na internetovej stránke Okresného úradu Trnava, pozemkového a lesného odboru <https://www.minv.sk/?madunice-lokalita-kopanice>.

Register pôvodného stavu jednoduchých pozemkových úprav je vypracovaný v rámci úvodných podkladov Projektu jednoduchých pozemkových úprav v časti kat. územia Madunice, lokalita Kopanice v zmysle zákona o pozemkových úpravách. Register pôvodného stavu je zoznam všetkých pozemkov alebo ich častí, vrátane stavieb evidovaných v katastri nehnuteľností, s údajmi o vlastníckych vzťahoch a iných vecných práv k týmto pozemkom, údajoch o hodnote pozemkov a trvalých porastoch na nich, ktoré patria do obvodu projektu.

Poučenie

Proti údajom v písomnostiach uvedených v Registri pôvodného stavu projektu jednoduchých pozemkových úprav v časti kat. územia Madunice, lokalita Kopanice môžu účastníci konania podľa § 10 ods. 2 zákona o pozemkových úpravách podať písomné námietky v lehote do 30 dní odo dňa ich zverejnenia alebo doručenia na Okresný úrad, pozemkový a lesný odbor.

Vyvesené dňa:.....Pečiatka, podpis:.....
(zverejnené)

Zvesené dňa:.....

Ing. Pavol Trokan
vedúci odboru

Informatívna poznámka - tento dokument bol vytvorený elektronicky

Rozdeľovník k číslu OU-TT-PLO-2026/002690-061

Okresný úrad Trnava, Kollárova 8, 917 02 Trnava 2
Obec Madunice, P.O.Hviezdoslava 368, Madunice, Hlohovec

Doložka o autorizácii

Tento listinný rovnopis elektronického úradného dokumentu bol vyhotovený podľa vyhlášky č. 85/2018 Z. z. Úradu podpredsedu vlády Slovenskej republiky pre investície a informatizáciu z 12. marca 2018, ktorou sa ustanovujú podrobnosti o spôsobe vyhotovenia a náležitostiach listinného rovnopisu elektronického úradného dokumentu.

Údaje elektronického dokumentu


Názov: [Zverejnenie Registra pôvodného stavu projektu jednoduchých pozemkových úprav v časti kat. územia Madunice, lokalita Kopanice]
Identifikátor: OU-TT-PLO-2026/002690-0032665/2026

Autorizácia elektronického dokumentu

Dokument autorizoval: Pavol Trokan
Oprávnenie: 1109 , podľa (§ 9 ods. 2 písm. a) zákona č. 272/2016 Z. z.
Zastúpená osoba: Ministerstvo vnútra Slovenskej republiky
SK IČO 00151866
Spôsob autorizácie: kvalifikovaný elektronický podpis vyhotovený s použitím mandátneho certifikátu s pripojenou kvalifikovanou elektronickou časovou pečiatkou
Deklarovaný dátum a čas autorizácie: 05.03.2026 09:03:07 časové pásmo +01:00
Dátum a čas vystavenia kvalifikovanej časovej pečiatky: 05.03.2026 09:03:21 časové pásmo +01:00
Označenie listov, na ktoré sa autorizácia vzťahuje:
OU-TT-PLO-2026/002690-0032665/2026

Informácia o vyhotovení doložky o autorizácii

Doložku vyhotovil: Ing. Martina Rakická
Funkcia alebo pracovné zaradenie: hlavný radca
Označenie orgánu verejnej moci: Okresný úrad Trnava
IČO: 00151866
Dátum vytvorenia doložky: 05.03.2026
Podpis a pečiatka:

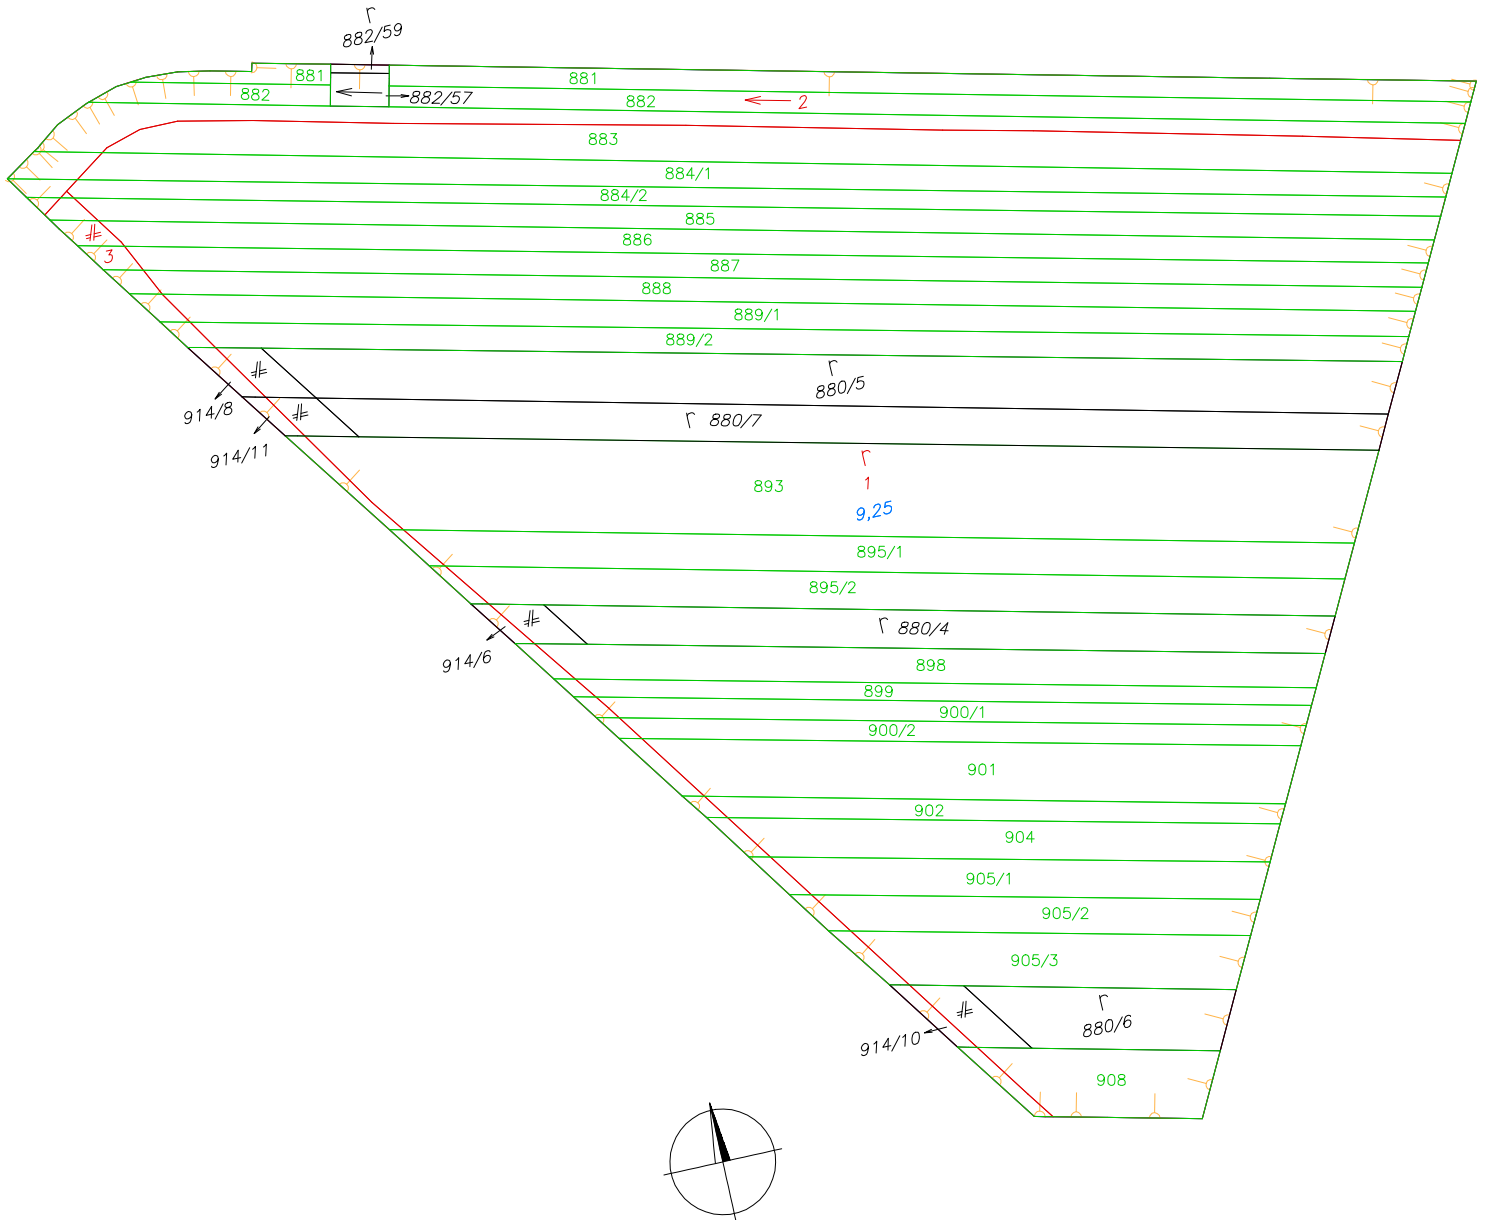

Zhotoviteľ VRLÁK-PPÚ, s.r.o. Pribinova 471/102 920 01 Hlohovec IČO:51440148, DIČ:2120711692	Kraj	Trnavský		Okres	Hlohovec		Obec	Madunice			
	Katastrálne územie	Madunice		Názov projektu pozemkových úprav	PJPÚ Madunice, lok.Kopanice		Správny orgán	PLO OÚ Trnava			
	Názov etapy	Register pôvodného stavu						Začiatok prác	október 2025		
	Názov grafickej časti	Mapa registra pôvodného stavu						Koniec prác	február 2026		
Vyhotožil			Oprávnený projektant				Autorizačne overil				
Dňa :	05.02.2026		Meno a priezvisko :	Ing.Lubomír Vrták		Dňa :	05.02.2026		Meno a priezvisko :	Ing.Jaroslav Režnák	
Súradnicový systém	S - JTSK		Overené držiteľom oprávnenia na projektovanie pozemkových úprav podľa §25a zákona č.330/1991 Zb.				Autorizačne overené podľa §7 zákona NR SR č.215/1995 Z.z. o geodézii a kartografii				
Výškový systém	BpV										
Mierka	1:2000										
Formát	A4										
Číslo častí/počet častí	1/1										
				Pečiatka a podpis				Pečiatka a podpis			