


- LEGENDA:
- KLADMER stav z mapovania komisionálne odsúhlasené hranice druhov pozemkov
 - OBVODPPU hranica obvodu PPU
 - KATUZ hranica katastrálneho územia
 - LINE hranica zastavaného územia obce
 - KATUZ okresná hranica
 - hranica BPEJ
 - MELIOR trasy vodovodných systémov

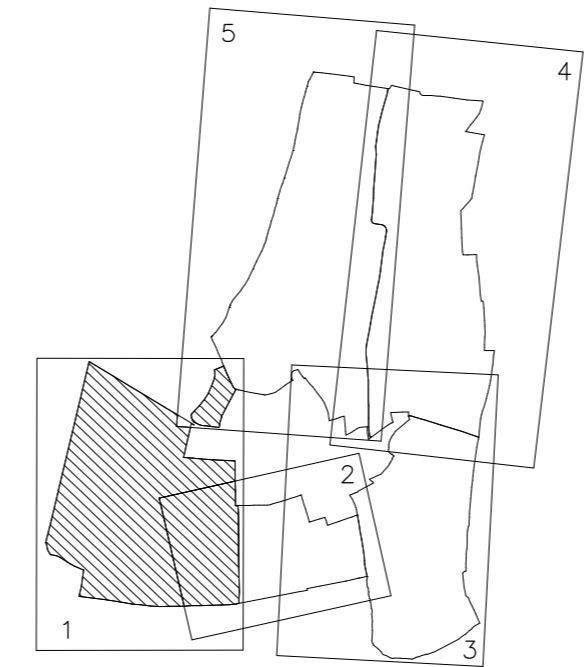

"financované z prostriedkov EPFRV"

Vyhoviteľ GeodetS s.r.o. Bratislavská 42, Modra IČO: 36822361 Tel.033/5511845		Kraj Trnavský	Okres Hlohovec	Obec Merašice
Dňa 9.8.2013		Meno: Monika Mokrášová		Menovaný Ing. Robert Sadoň
Súradnicový systém Výškový systém		Meno: S-JTSK		Menovaný Ing. Robert Sadoň
Mierka 1:2000		BpV		Menovaný Ing. Robert Sadoň
Formát A1		Počet navrhovaných bodov	1-177, 1468-1489	
Číslo náčrtu, mápy		126		Spôsob stabilizácie
Číslo bloku 1		Súradnice bodov označených číslami a ostatné meračské údaje sú učené vo výsledku elaborácie etapy		Pečiatka a podpis
Názov etapy Rozdeľovací plán vo forme umiestňovacieho a vytyčovacieho plánu		Začiatok prác 7/2013	Koniec prác 8/2013	
Názov grafickej časti		Autorizačné overil		
Grafická časť		Dňa: 9.8.2013		
		Meno: Ing. Robert Sadoň		
		Náležitosťou a prenosťou zodpovedá predpisom		