

Legenda

Verejné zariadenia a opatrenia

Cestné komunikácie okrem poľných a lesných ciest

- MO-1

– miestne komunikácie existujúce
- MO-2

– miestne komunikácie rekonštrukcia
- MO-6

– miestne komunikácie navrhované

Ostatné verejné zariadenia a opatrenia

- TS1

– trafostanica existujúca
- nTS2


– trafostanica navrhovaná

Ostatné objekty

- orná pôda
- ostatná plocha

Inžinierske siete

- vzdušné elektrické vedenie
- verejné osvetlenie
- plynové potrubie podzemné
- telekomunikačné zariadenia
- verejná kanalizácia

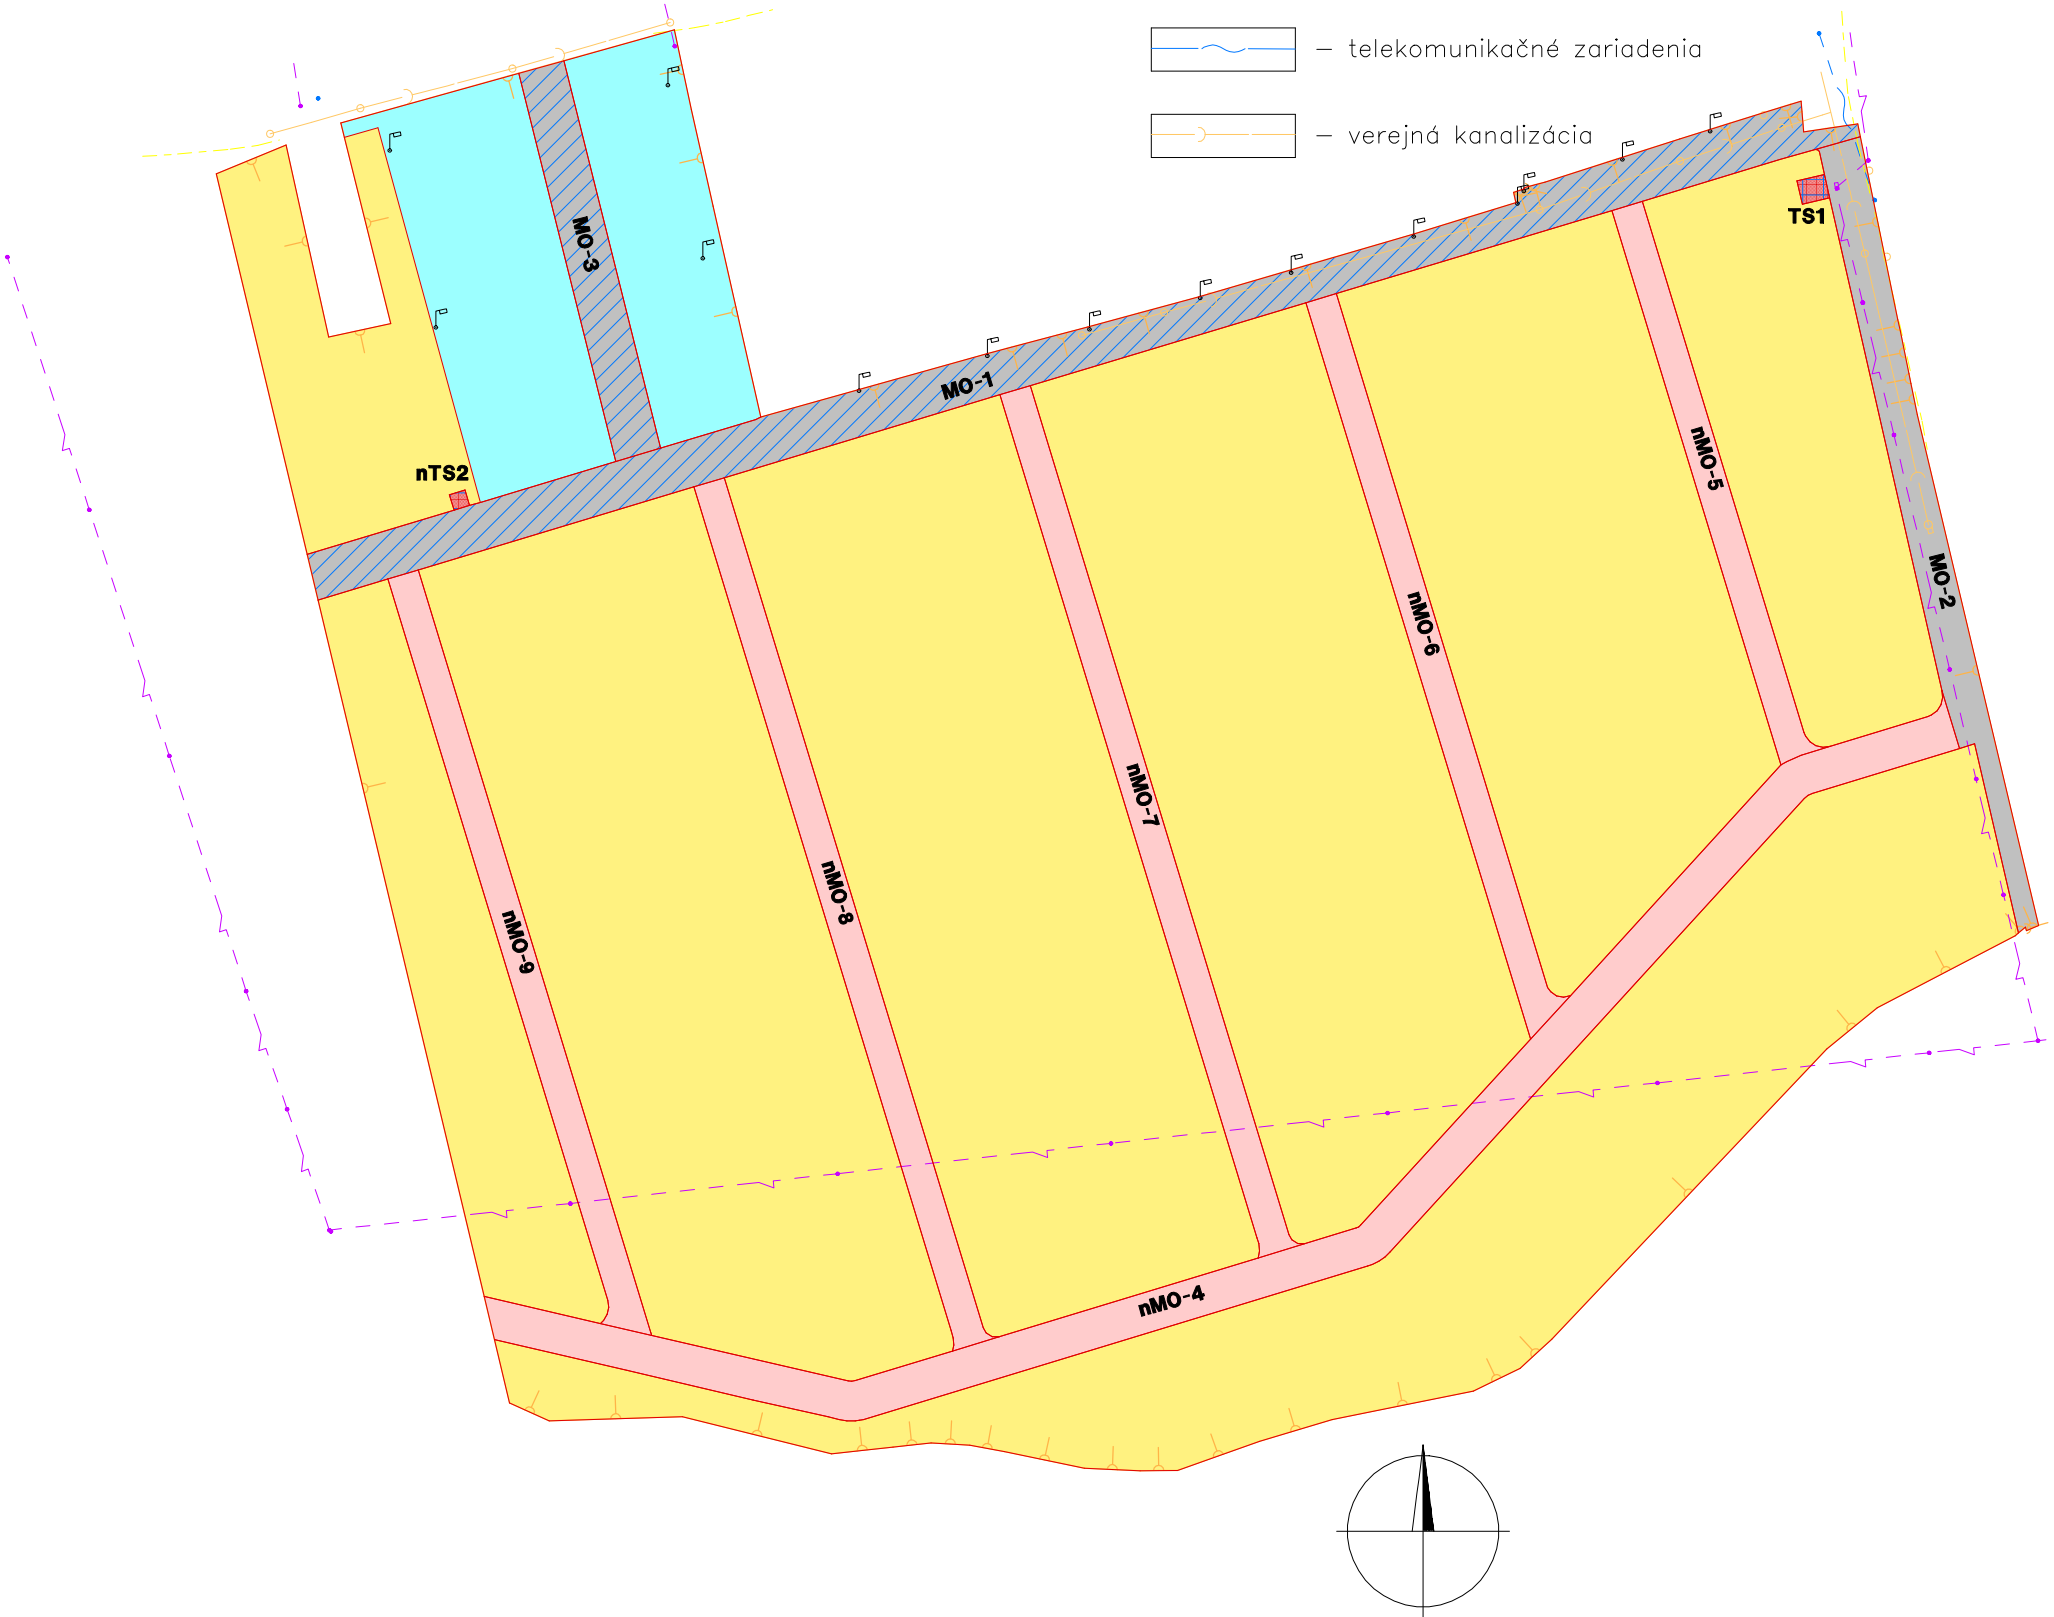

Vyhotoviteľ <b>VRLÁK – PPÚ, s.r.o.</b> Pribinova 471/102 920 01 Hlohovec  IČO: 51 440 148, IČ DPH: SK2120711692		Kraj <i>Trnavský</i>	Okres <i>Hlohovec</i>	Obec <i>Dvorníky</i>	
		Katastrálne územie <i>Dvorníky</i>	Názov projektu <i>PJPÚ Dvorníky</i>	Správny orgán <i>PLO OÚ Trnava</i>	
		Názov etapy <b>Všeobecné zásady funkčného usporiadania územia</b>		Začiatok prác <i>december 2019</i>	Koniec prác <i>máj 2020</i>
Vyhotovil		<b>Plán všeobecných zásad funkčného usporiadania územia</b>		Autorizačne overil	
Dňa : <i>28.05.2020</i>	Meno : <i>Ing. Ľubomír Vrlák</i>			Dňa : <i>28.05.2020</i>	Meno : <i>Ing. Jaroslav Režnák</i>
Súradnicový systém	<i>S – JTSK</i>			Náležitostami a presnosťou zodpovedá predpisom	
Výškový systém	<i>BpV</i>				
Mierka	<i>1:2000</i>				
Formát	<i>A3</i>				
Číslo náčrtu, mapy	<i>1/1</i>	Súradnice bodov označených číslami a ostatné meračské údaje sú uložené vo výslednom elaboráte etapy		Pečiatka a podpis	