

# Legenda

## Verejné zariadenia a opatrenia

### Cestné komunikácie okrem poľných a lesných ciest

- MO-1

– miestne komunikácie existujúce
- MO-2

– miestne komunikácie rekonštrukcia
- MO-6

– miestne komunikácie navrhované

### Ostatné verejné zariadenia a opatrenia


- TS1

– trafostanica existujúca
- nTS2

– trafostanica navrhovaná

### Inžinierske siete

- vzdušné elektrické vedenie
- verejné osvetlenie
- plynové potrubie podzemné
- telekomunikačné zariadenia
- verejná kanalizácia

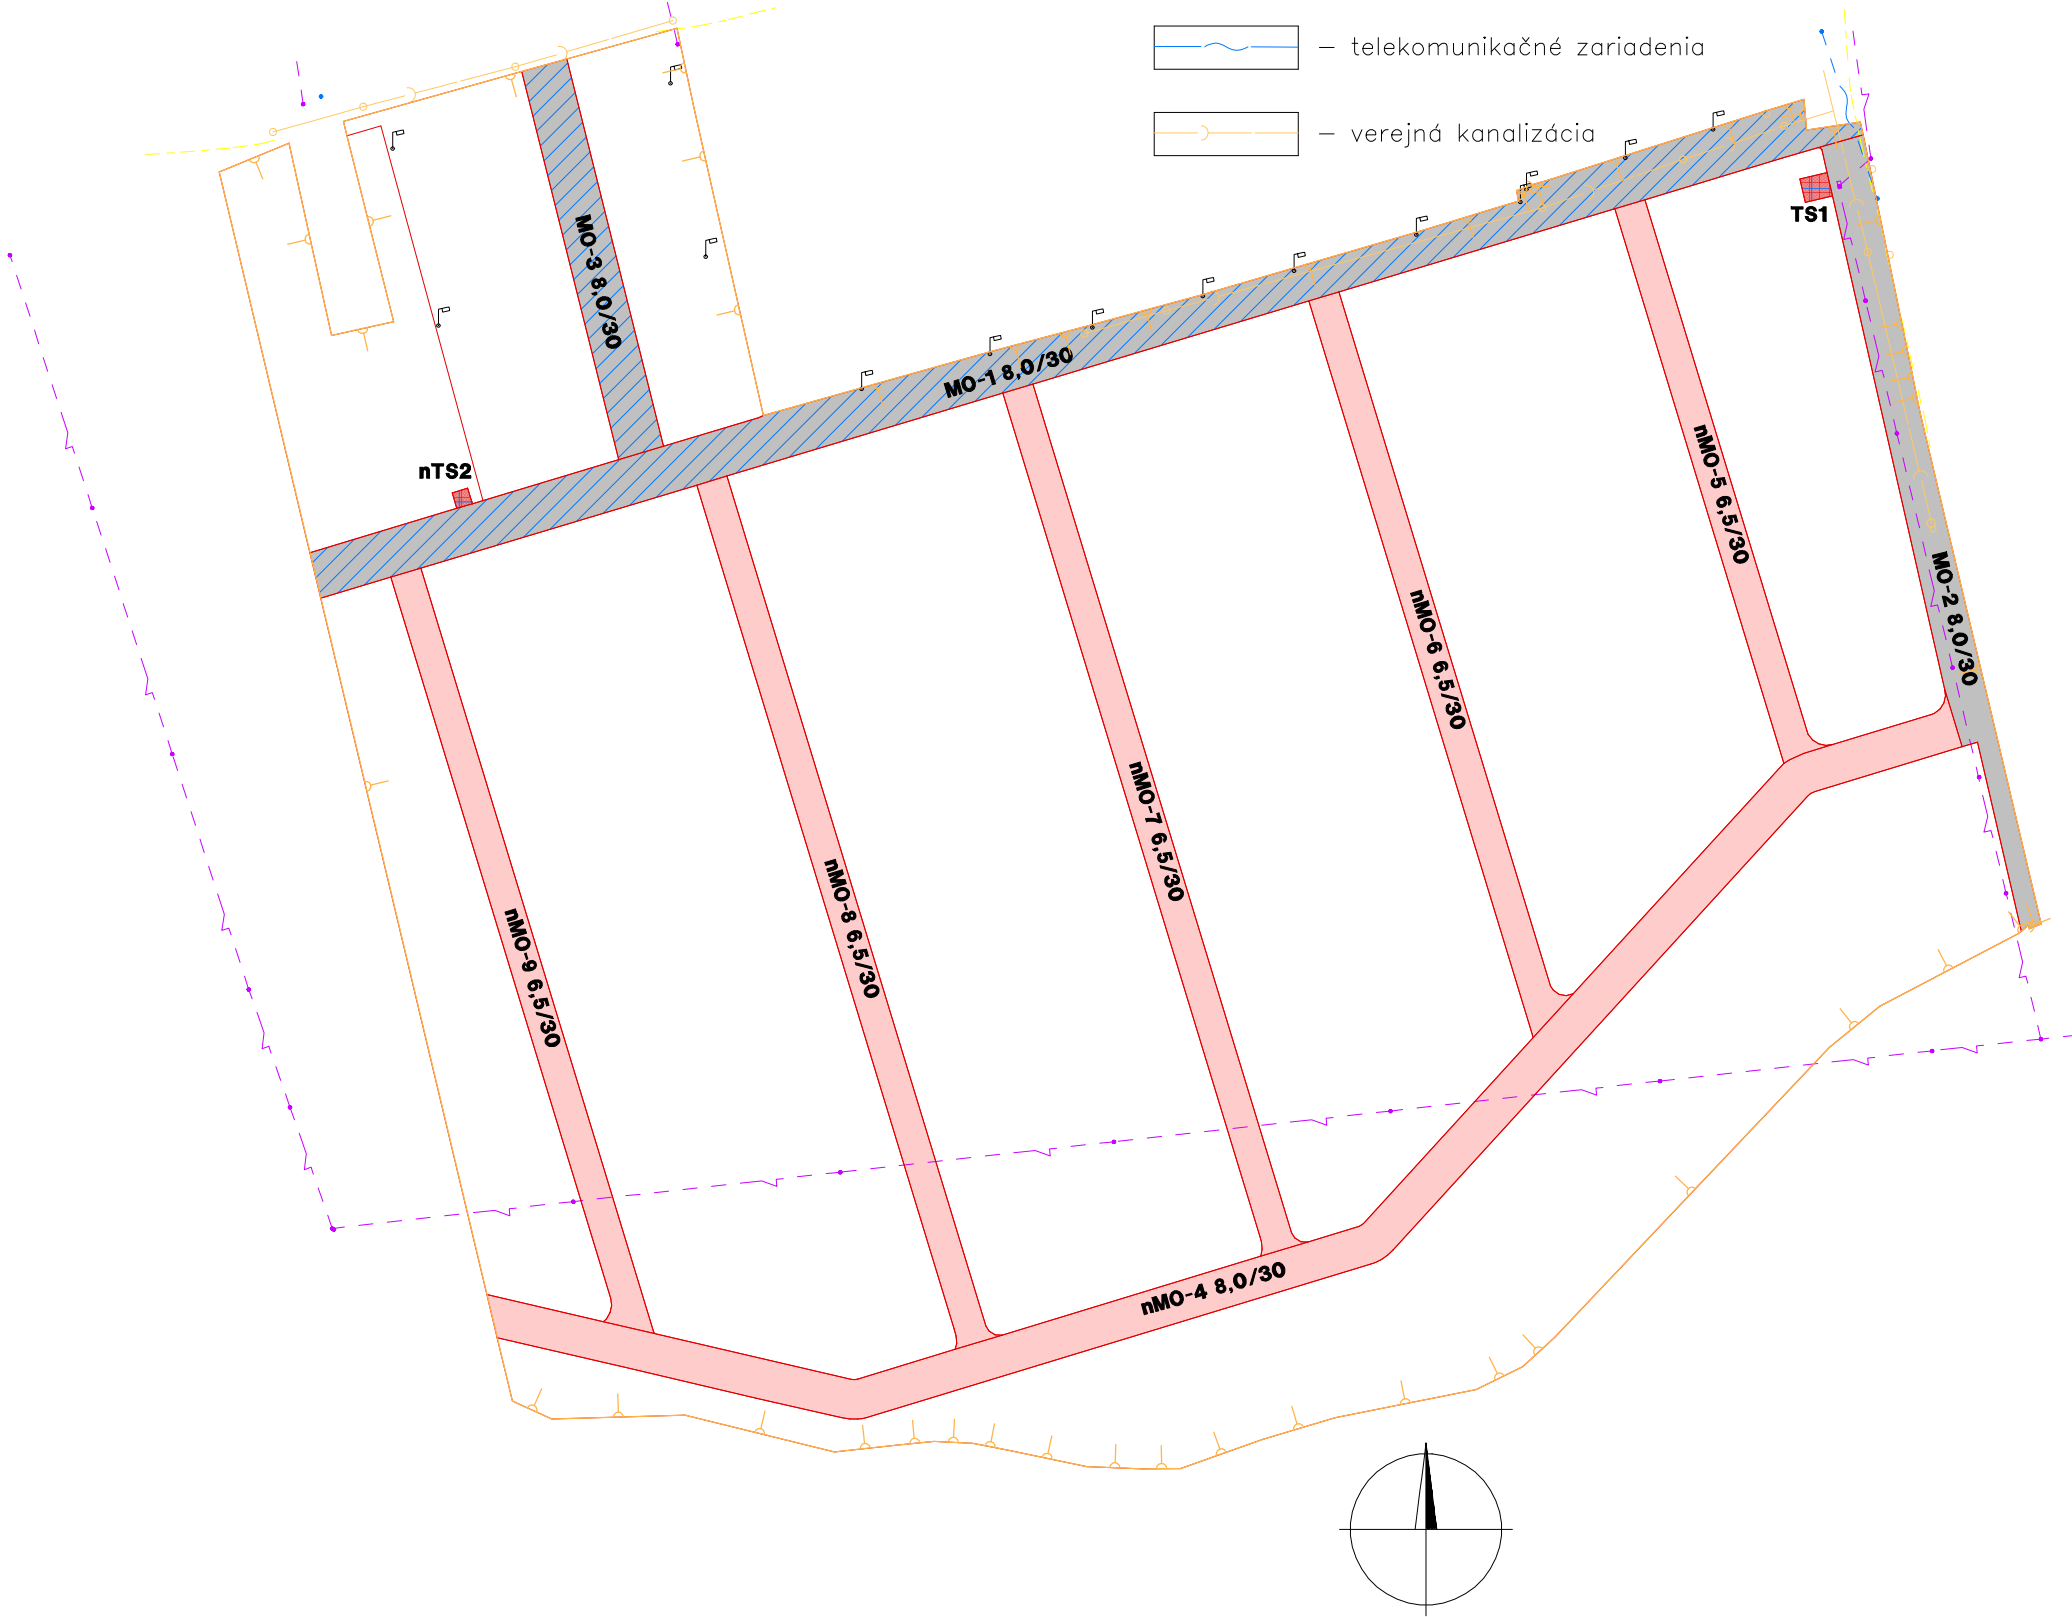

Vyhoviteľ VRLÁK – PPÚ, s.r.o. Pribinova 471/102 920 01 Hlohovec  IČO: 51 440 148, IČ DPH: SK2120711692		Kraj Trnavský	Okres Hlohovec	Obec Dvorníky	
		Katastrálne územie Dvorníky	Názov projektu PJPÚ Dvorníky		Správny orgán PLO OÚ Trnava
		Názov etapy Všeobecné zásady funkčného usporiadania územia		Začiatok prác december 2019	Koniec prác máj 2020
Vyhoviteľ		Názov grafickej časti   			