


# Projekt pozemkových úprav Horné Trhovište

(grafická príloha)

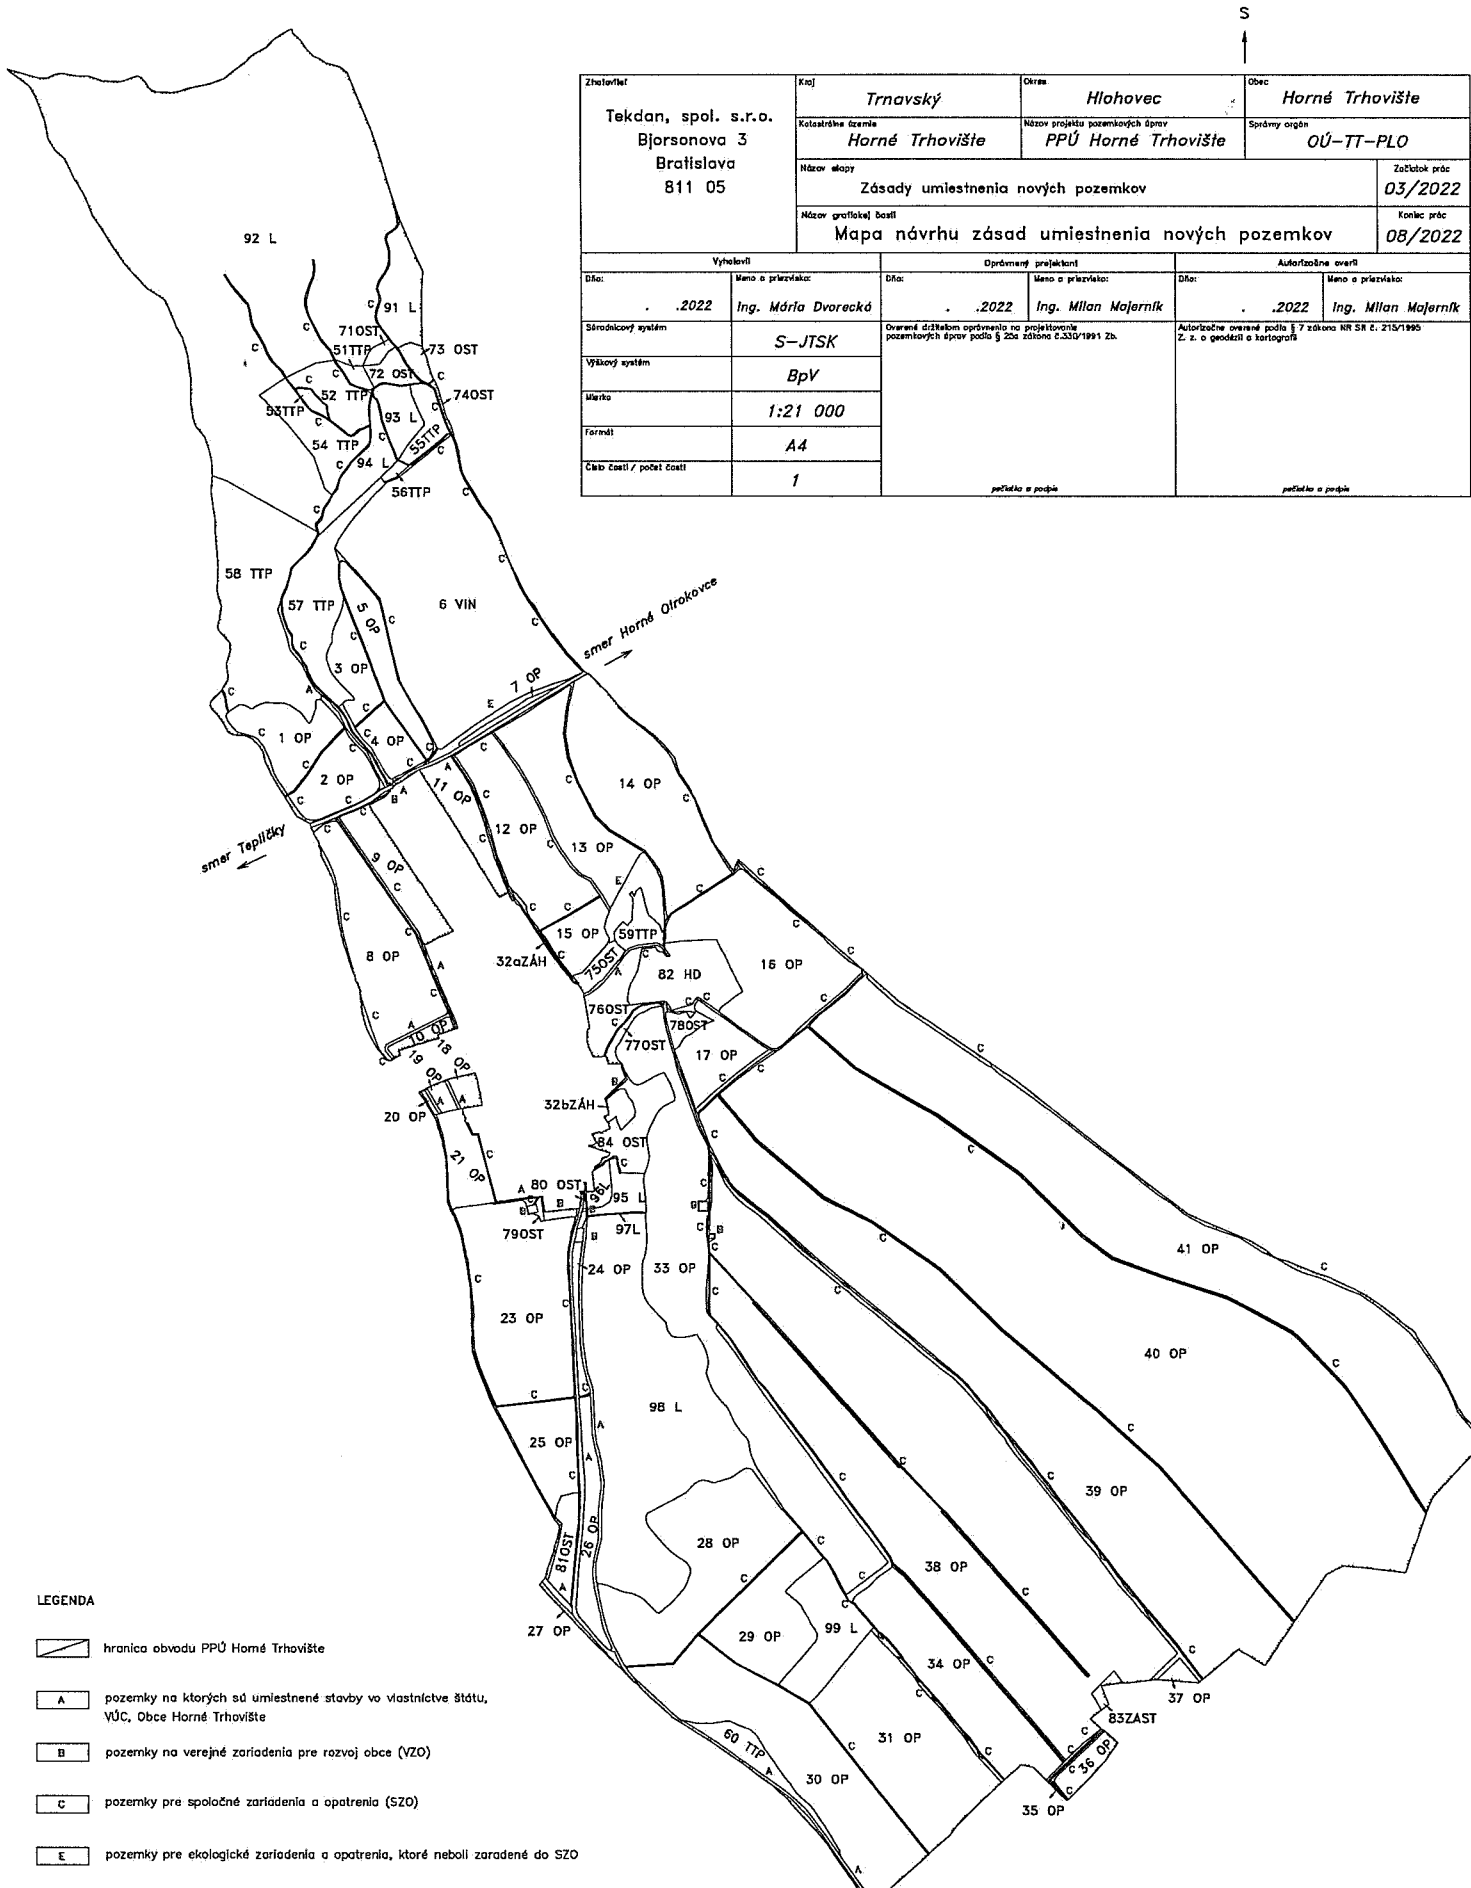

Zhľaditeľ	Kraj	Oblasť	Obec
Tekdan, spol. s r.o. Bjorsonova 3 Bratislava 811 05	Trnavský	Hlohovec	Horné Trhovište
	Katastrálne územie Horné Trhovište	Názov projektu pozemkových úprav PPÚ Horné Trhovište	Správny orgán OÚ-TT-PLO
Názov akcie	Zásady umiestnenia nových pozemkov		Začiatok prác 03/2022
Názov grafickej časti	Mapa návrhu zásad umiestnenia nových pozemkov		Koniec prác 08/2022
Vyhovelil		Opravený projektant	
Dňa: .2022	Meno a priezvisko: Ing. Mária Dvarecká	Dňa: .2022	Meno a priezvisko: Ing. Milan Majerník
Súrodnicový systém	S-JTSK	Overené dizajnom oprávnené na projektovanie pozemkových úprav podľa § 20a zákona č.330/1991 Zb.	
Výškový systém	BpV	Autorizované overené podľa § 7 zákona NR SR č. 215/1996 Z. z. o geodézii a kartografii	
Merito	1:21 000		
Formát	A4		
Číslo častí / počet častí	1		

- LEGENDA
- hranica obvodu PPÚ Horné Trhovište
  - pozemky na ktorých sú umiestnené stavby vo vlastníctve štátu, VÚC, Obce Horné Trhovište
  - pozemky na verejné zariadenia pre rozvoj obce (VZO)
  - pozemky pre spoločné zariadenia a opatrenia (SZO)
  - pozemky pre ekologické zariadenia a opatrenia, ktoré neboli zaradené do SZO
  - označenie celku v zásadách