

•
Obec Hrnčiarovce nad Parnou
Farská 37
919 35 Hrnčiarovce nad Parnou
Slovenská republika
•

Váš list číslo/zo dňa	Naše číslo	Vybavuje/linka	Trnava
A-615/2017 15.08.2017	OU-TT-PLO-2020/000785-302	Ing. Margita Brišová	17. 12. 2020

Vec

Zverejnenie Rozdeľovacieho plánu vo forme umiestňovacieho a vytyčovacieho plánu Projektu jednoduchých pozemkových úprav v katastrálnom území Hrnčiarovce, lokalita Pri sade

Okresný úrad Trnava, pozemkový a lesný odbor ako príslušný orgán podľa § 5 ods. 4 zákona Slovenskej národnej rady č. 330/1991 Zb. o pozemkových úpravách, usporiadaní pozemkového vlastníctva, pozemkových úradoch, pozemkovom fonde a o pozemkových spoločenstvách v znení neskorších predpisov (ďalej len „zákon č. 330/1991 Zb.“), v súlade s § 13 ods.1 zákon č. 330/1991 Zb.

z v e r e j ň u j e

Rozdeľovací plán vo forme umiestňovacieho a vytyčovacieho plánu Projektu jednoduchých pozemkových úprav v katastrálnom území Hrnčiarovce, lokalita Pri Sade, spracované zhotoviteľom projektu LUSH spol.s.r.o. so sídlom Kuzmányho nábrežie 851/14, Zvolen.

Rozdeľovací plán vo forme umiestňovacieho a vytyčovacieho plánu Projektu jednoduchých pozemkových úprav v k. ú. Hrnčiarovce, lokalita Pri sade je zverejnený na tabuli Obecného úradu v Hrnčiarovciach nad Parnou

v termíne od 18.12.2020 do 18.01.2021.

Rozdeľovací plán vo forme umiestňovacieho a vytyčovacieho plánu projektu Jednoduchých pozemkových úprav v k. ú. Hrnčiarovce, lokalita Pri Sade je zverejnený aj na Okresnom úrade Trnava, pozemkovom a lesnom odbore. Do zverejneného Rozdeľovacie plánu možno nahliadnuť počas celej doby zverejnenia počas stránkových hodín. Termín nahliadnutia si treba dohodnúť vopred telefonicky alebo mailom a to z dôvodu preventívnych opatrení prijatých vládou SR a krízovým štábom v súvislosti s ochorením COVID -19 spôsobeným koronavírusom SARS-CoV-2. Verejná vyhláška a grafická časť Rozdeľovacieho plánu je zverejnená aj na internetovej stránke <https://www.minv.sk/?Hrnčiarovce>

Rozdeľovací plán vo forme umiestňovacieho a vytyčovacieho plánu Projektu jednoduchých pozemkových úprav v k. ú. Hrnčiarovce, lokalita Pri sade obsahuje grafickú časť - Umiestnenie nových pozemkov a písomnú časť - Register nového stavu.

Podľa § 13 ods.1 zákon č. 330/1991 Zb. Rozdeľovací plán vo forme umiestňovacieho a vytyčovacieho plánu Projektu jednoduchých pozemkových úprav k. ú. Hrnčiarovce, lokalita Pri sade sa doručí Združeniu účastníkov jednoduchých pozemkových úprav v k. ú. Hrnčiarovce, lokalita Pri sade. Výpis z rozdeľovacieho plánu sa doručí každému účastníkovi, ktorého miesto pobytu je známe.

Poučenie:

V zmysle § 13 ods. 2 zákona č. 330/1991 Zb. môžu účastníci konania podať námietky proti výpisu z rozdeľovacieho plánu a to v lehote do 30 dní odo dňa doručenia výpisu na Okresný úrad Trnava, pozemkový a lesný odbor.

Doručuje sa :

1. Obecný úrad Hrnčiarovce 2x (z toho jeden exemplár na vyvesenie)
2. Účastníkom konania verejnou vyhláškou, Okresný úrad Trnava, pozemkový a lesný odbor – úradná tabuľa

Vyvesené:


Zvesené:

pečiatka, podpis


Príloha: Grafická časť Rozdeľovacieho plánu

Ing. Pavol Trokan
vedúci odboru

Informatívna poznámka - tento dokument bol vytvorený elektronicky

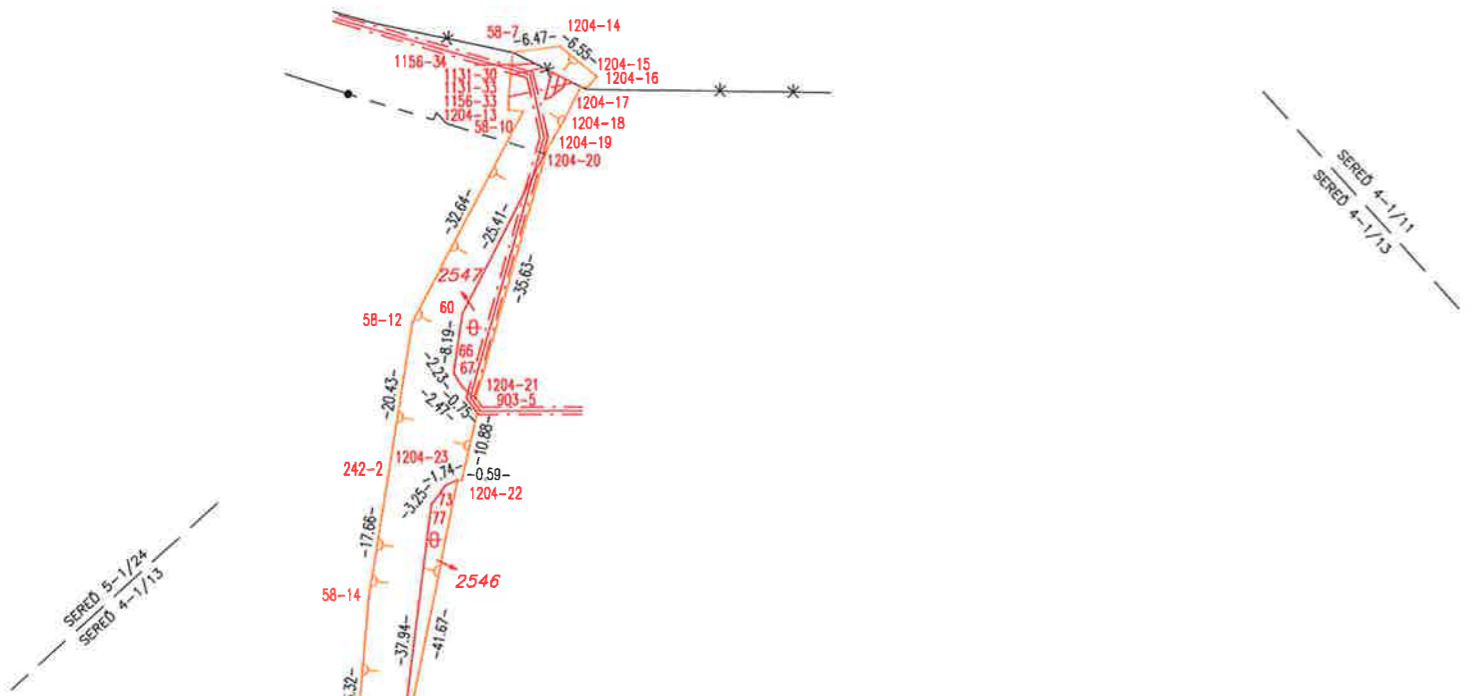

Vyhoviteľ LUSH spol. s r. o. Kuzmányho náb. 851/14 960 01 Zvolen IČO: 31566391		Kraj Trnavský	Okres Trnava	Obec Hrnčiarovce nad Parnou
		Katastrálne územie Hrnčiarovce	Názov projektu JPŮ Hrnčiarovce lokalita Prí sade	Správny orgán OÚ PLO Trnava
		Názov etapy Rozdelovací plán vo forme umiestňovacieho a vytyčovacieho plánu		Začiatok prác 9/2020
				Koniec prác 12/2020
Vyhoviteľ		Názov grafickej časti		Autorizačne overil
Dňa: 15.12.2020	Meno: Ing. Eva Vaníková	Grafická časť RNS		Dňa: 15.12.2020
Súradnicový systém S-JTSK	Meno: Ing. Juraj Kuchar			
Výškový systém BpV	Náležitostami a presnosťou zodpovedá predpisom			
Mierka 1 : 1000				
Formát A3				
Číslo mapy 1/1	Súradnice bodov označených číslami a ostatné meračské údaje sú uložené vo výslednom elaboráte etapy			

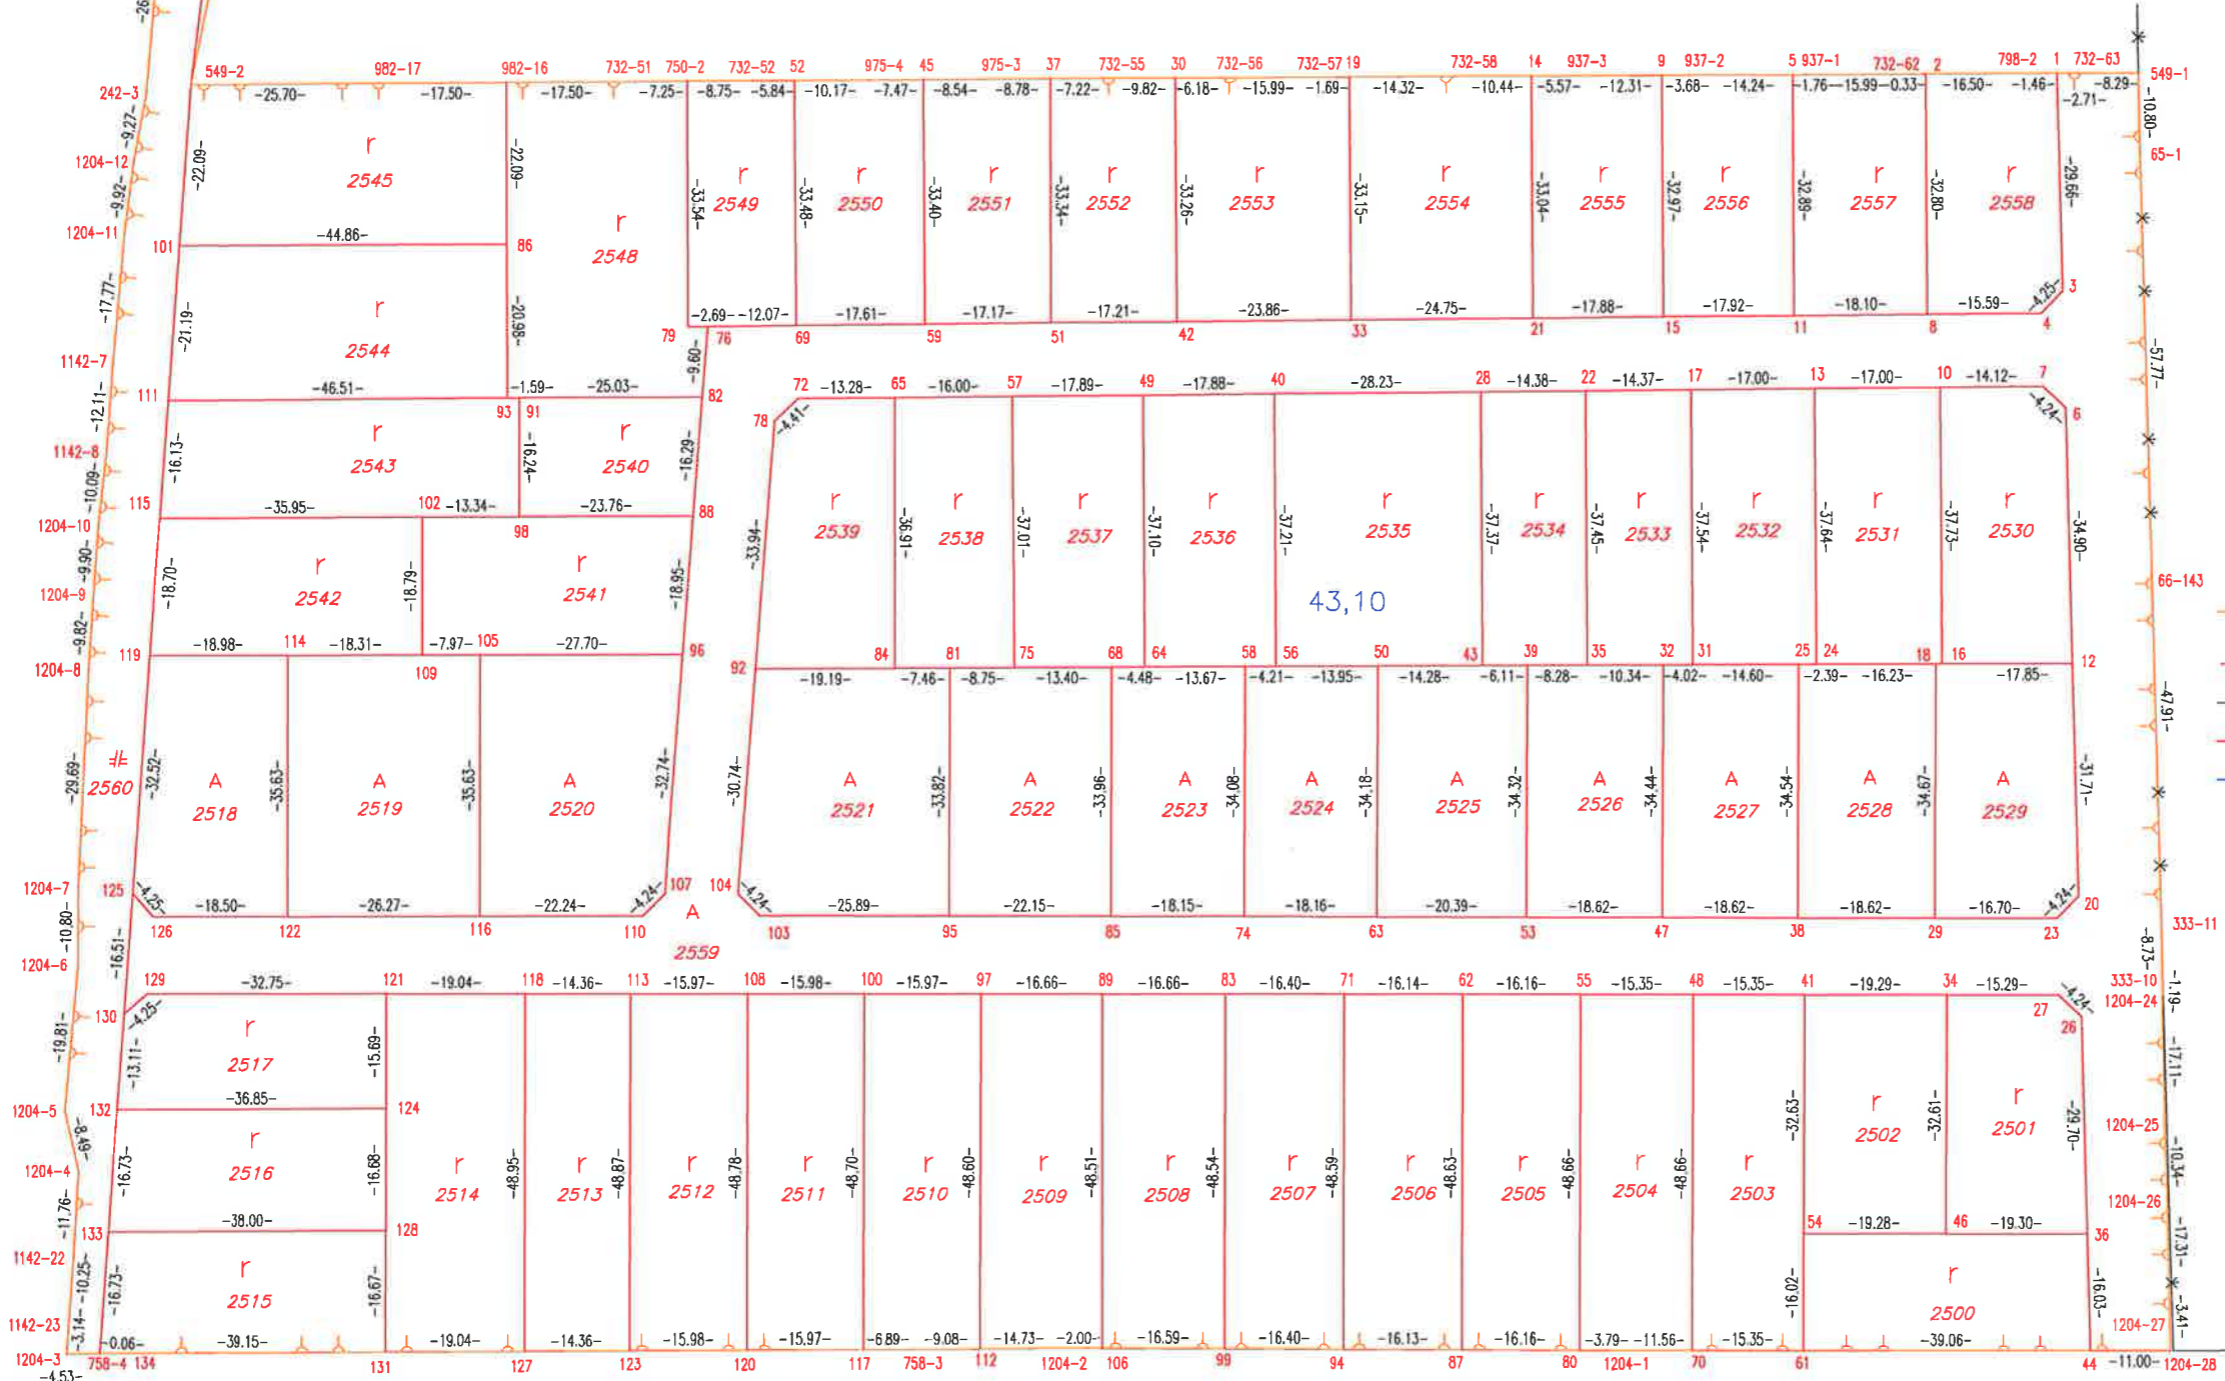

LEGENDA

- OBVODPPU – hranica obvodu PPÚ
- KLADRNS – nový stav
- hranica zastavaného územia obce
- rozsah vecného bremena
- HODNOTA – hranice areálov rovnakej hodnoty

Doložka o autorizácii

Tento listinný rovnopis elektronického úradného dokumentu bol vyhotovený podľa vyhlášky č. 85/2018 Z. z. Úradu podpredsedu vlády Slovenskej republiky pre investície a informatizáciu z 12. marca 2018, ktorou sa ustanovujú podrobnosti o spôsobe vyhotovenia a náležitostiach listinného rovnopisu elektronického úradného dokumentu.

Údaje elektronického úradného dokumentu

Názov: [Zverejnenie Rozdeľovacieho plánu vo forme umiestňovacieho a vytyčovacieho plánu Projektu jednoduchých pozemkových úprav v katastrálnom území Hrnčiarovce, lokalita Pri sade]
Identifikátor: OU-TT-PLO-2020/000785-0131399/2020

Autorizácia elektronického úradného dokumentu

Dokument autorizoval: Pavol Trokan
Oprávnenie: Veduci odboru okresneho uradu
Zastupovaná osoba: Okresny urad Trnava
Spôsob autorizácie: Kvalifikovaný mandátny certifikát
Dátum a čas autorizácie: 17.12.2020 12:08:20
Dátum a čas vystavenia časovej pečiatky: 17.12.2020 12:00:38
Označenie listov, na ktoré sa autorizácia vzťahuje:
OU-TT-PLO-2020/000785-0131399/2020

Autorizácia prílohy elektronického úradného dokumentu

Dokument autorizoval: Pavol Trokan
Oprávnenie: Veduci odboru okresneho uradu
Zastupovaná osoba: Okresny urad Trnava
Spôsob autorizácie: Kvalifikovaný mandátny certifikát
Dátum a čas autorizácie: 17.12.2020 12:08:20
Dátum a čas vystavenia časovej pečiatky: 17.12.2020 12:00:38
Označenie listov, na ktoré sa autorizácia vzťahuje:
OU-TT-PLO-2020/000785-0131399/2020-P001

Informácia o vyhotovení doložky o autorizácii

Doložku vyhotovil: Brišová Margita, Ing.
Funkcia alebo pracovné zaradenie: samostatný radca
Označenie orgánu: Okresný úrad Trnava
IČO: 00151866
Dátum vytvorenia doložky: 17.12.2020
Podpis a pečiatka: