


### Legenda

- Verejné zariadenia a opatrenia**
- MS-1 - miestna komunikácia navrhovaná
  - D1 - skapacitnenie diaľnice D1
  - D1 - diaľnica D1
  - R1 - rýchlostná cesta R1
- Ostatné objekty**
- orná pôda
  - ostatná plocha
- Inžinierske siete**
- kanalizácia
  - telekomunikačné zariadenia zameraný prebieh

Vyhoviteľ <b>VRLÁK-PPÚ, s.r.o.</b> Pribinova 471/102 920 01 Hlohovec IČO: 51 440 148		Kraj <b>Trnavský</b>	Okres <b>Trnava</b>	Obec <b>Trnava</b>
Katastrálne územie <b>Modranka</b>		Názov projektu <b>PJPÚ v časti k.ú.Modranka</b>		Správny orgán <b>PLO OÚ Trnava</b>
Názov etapy <b>Všeobecné zásady funkčného usporiadania územia</b>		Začiatok prác <b>júl 2019</b>	Koniec prác <b>september 2019</b>	
Vyhoviteľ		Názov grafickej časti		
Dňa : <b>30.09.2019</b>	Meno : <b>Ing.Lubomír Vrlák</b>	Plán všeobecných zásad funkčného usporiadania územia		
Súradnicový systém	<b>S - JTSK</b>			
Výškový systém	<b>BpV</b>			
Mierka	<b>1:5000</b>			
Formát	<b>A3</b>			
Číslo náčrtu, mapy		Autorizačne overil Dňa : <b>30.09.2019</b> Meno : <b>Ing.Jaroslav Režnák</b> Náležitostami a presnosťou zodpovedá predpisom		

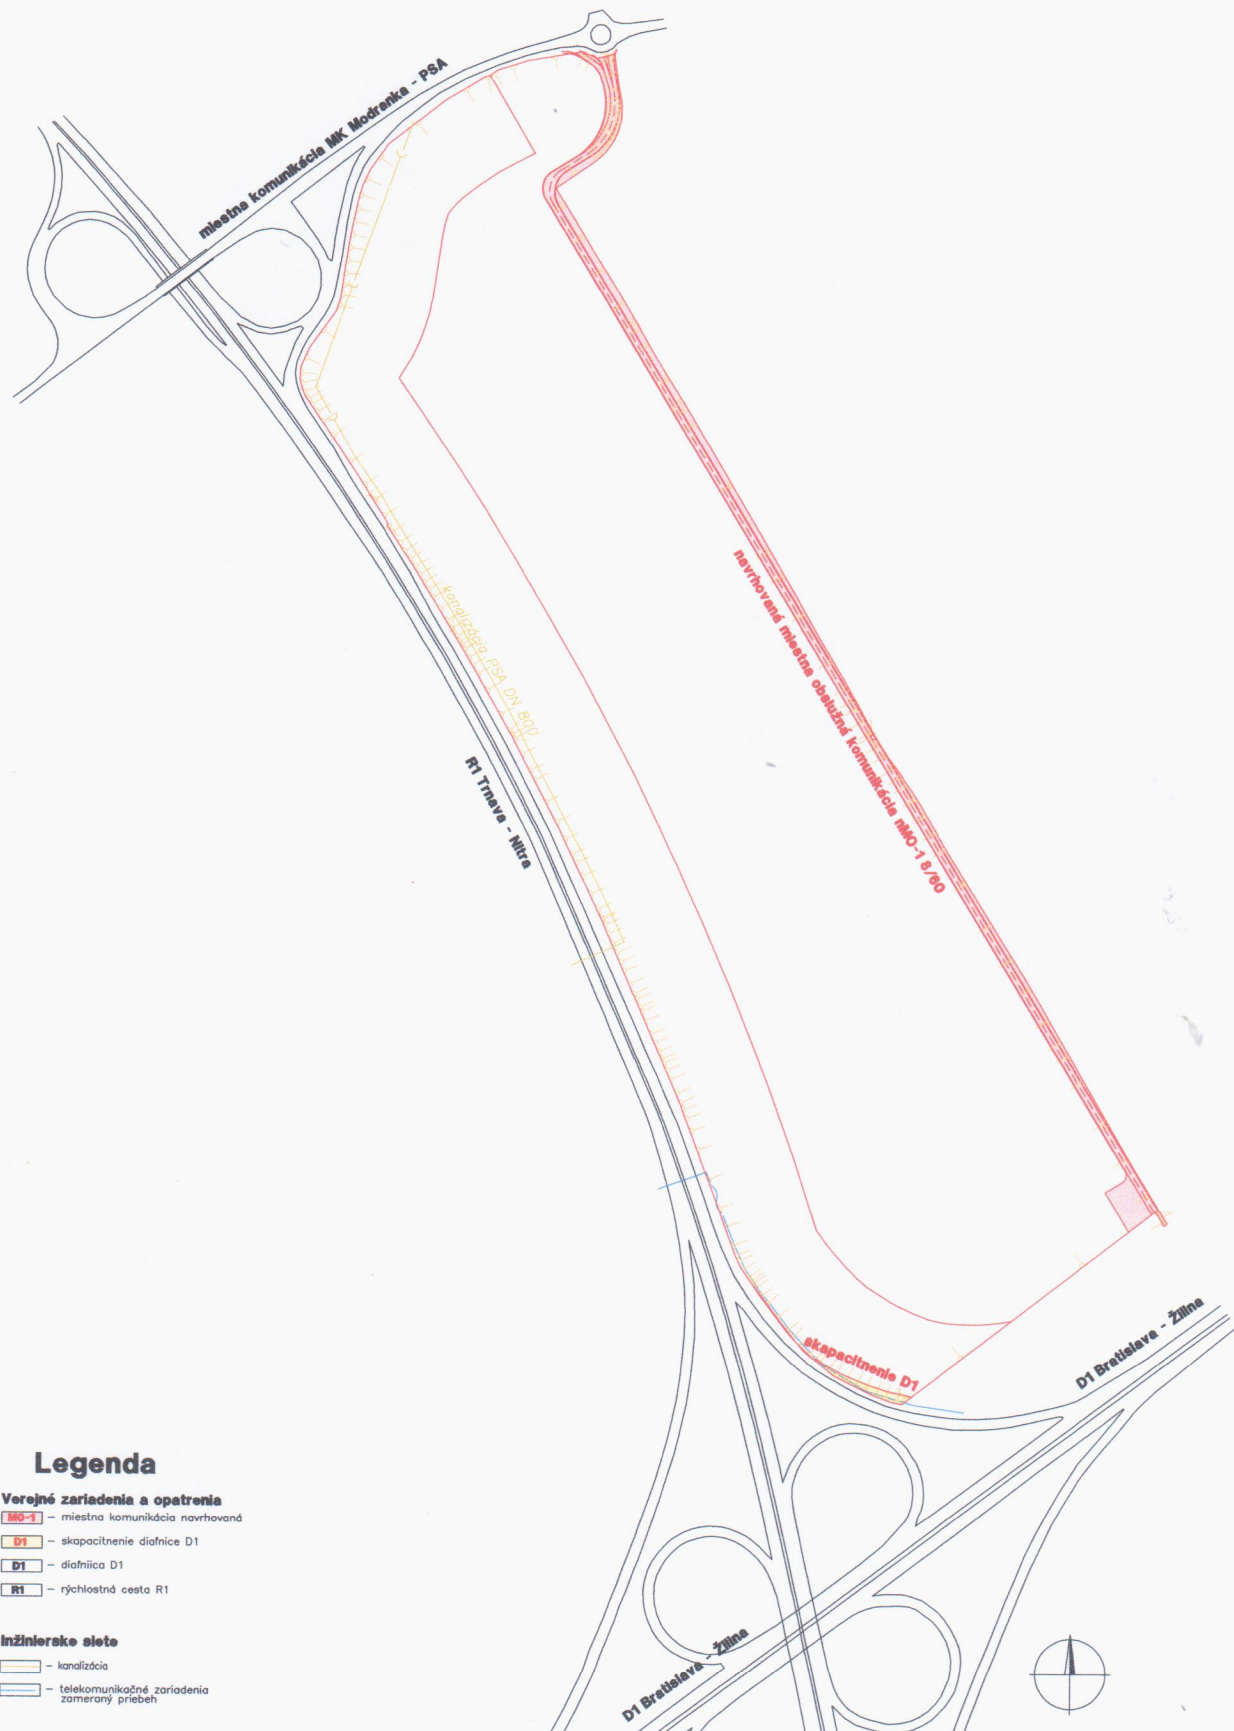

### Legenda

#### Verejné zariadenia a opatrenia

- MK-1 – miestna komunikácia navrhovaná
- D1 – skapacitovanie diaľnice D1
- D1 – diaľnica D1
- R1 – rýchlostná cesta R1

#### Inžinierske siete

- kanalizácia
- telekomunikačné zariadenia zameraný priebeh



Vyhotovitel <b>VRLÁK-PPÚ, s.r.o.</b> Príbinova 471/102 920 01 Hlohovec IČO: 51 440 148		Kraj <b>Trnavský</b>	Okres <b>Trnava</b>	Obec <b>Trnava</b>
Katastrálne územie <b>Modranka</b>		Názov projektu <b>PJPÚ v časti k.ú.Modranka</b>	Správny orgán <b>PLO OÚ Trnava</b>	
Názov etapy <b>Všeobecné zásady funkčného usporiadania územia</b>		Začiatok prác <b>júl 2019</b>	Koniec prác <b>september 2019</b>	
Vyhotovil		Názov grafickej časti		
Dňa : <b>30.09.2019</b>	Meno : <b>Ing.Lubomír Vrlák</b>	Plán spoločných a verejných zariadení a opatrení		
Súradnicový systém	<b>S – JTSK</b>			
Výškový systém	<b>BpV</b>			
Mierka	<b>1:5000</b>			
Formát	<b>A3</b>			
		Autorizačne overil		
		Dňa : <b>30.09.2019</b>	Meno : <b>Ing.Jaroslav Režňák</b>	
		Náležitosťami a presnosťou zodpovedá predpisom		