


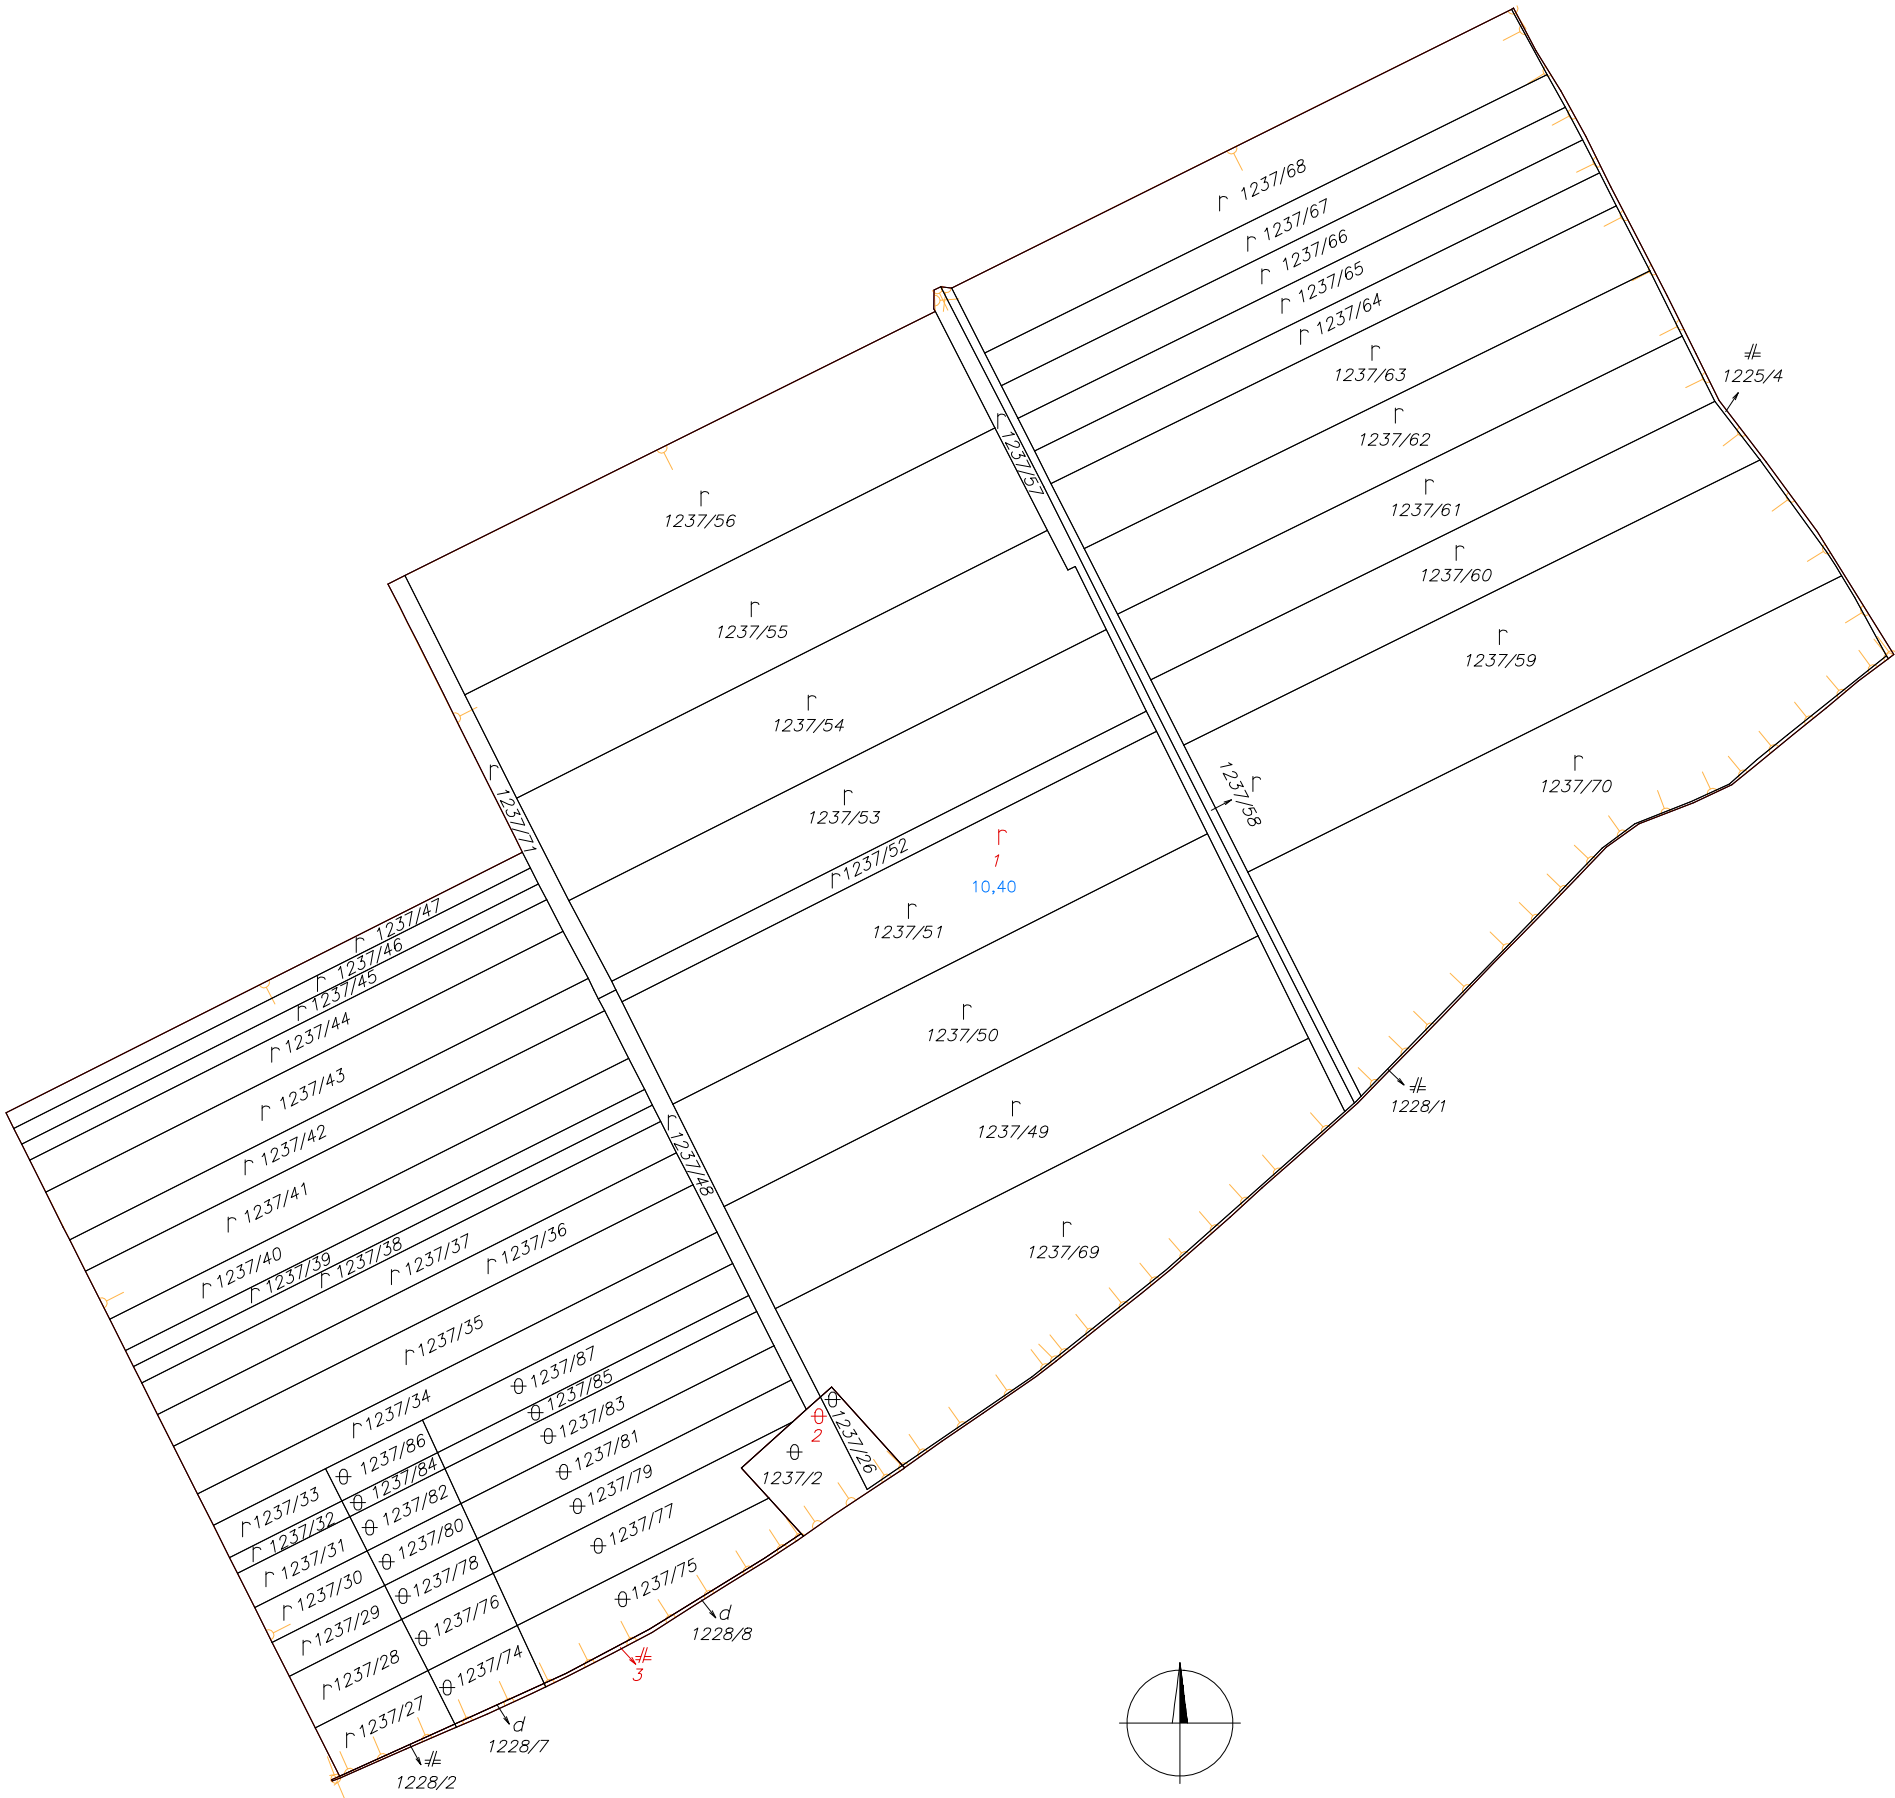

Zhotoviteľ VRLÁK–PPÚ, s.r.o. Pribinova 471/102 920 01 Hlohovec IČO: 51440148, DIČ: 2120711692	Kraj Trnavsky	Okres Trnava	Obec Radošovce		
	Katastrálne územie Radošovce	Názov projektu pozemkových úprav PJPÚ Radošovce, lokalita Plocha pri atómovej elektrárni		Správny orgán OÚ Trnava, PLO	
	Názov etapy Register pôvodného stavu				Začiatok prác jún 2025
	Názov grafickej časti Mapa registra pôvodného stavu				Koniec prác jún 2025
Vyhotovil		Oprávnený projektant		Autorizačne overil	
Dňa : 16.06.2026	Meno a priezvisko : Ing.Lubomír Vrták	Dňa: 16.06.2026	Meno a priezvisko : Ing.Lubomír Vrták	Dňa : 16.06.2026	Meno a priezvisko : Ing.Jaroslav Režnák
Súradnicový systém	S – JTSK	Overené držiteľom oprávnenia na projektovanie pozemkových úprav podľa §25a zákona č.330/1991 Zb.		Autorizačne overené podľa §7 zákona NR SR č.215/1995 Z.z. o geodézii a kartografii	
Výškový systém	BpV				
Mierka	1:5000				
Formát	A3				
Číslo čast/počet častí	1/1	Pečiatka a podpis		Pečiatka a podpis	