


Legenda

Lokality podľa UPD

- nMO-1** – Verejné zariadenie a opatrenie
- B 04** – B 04
- B 06** – B 06
- Z 04** – Z 04

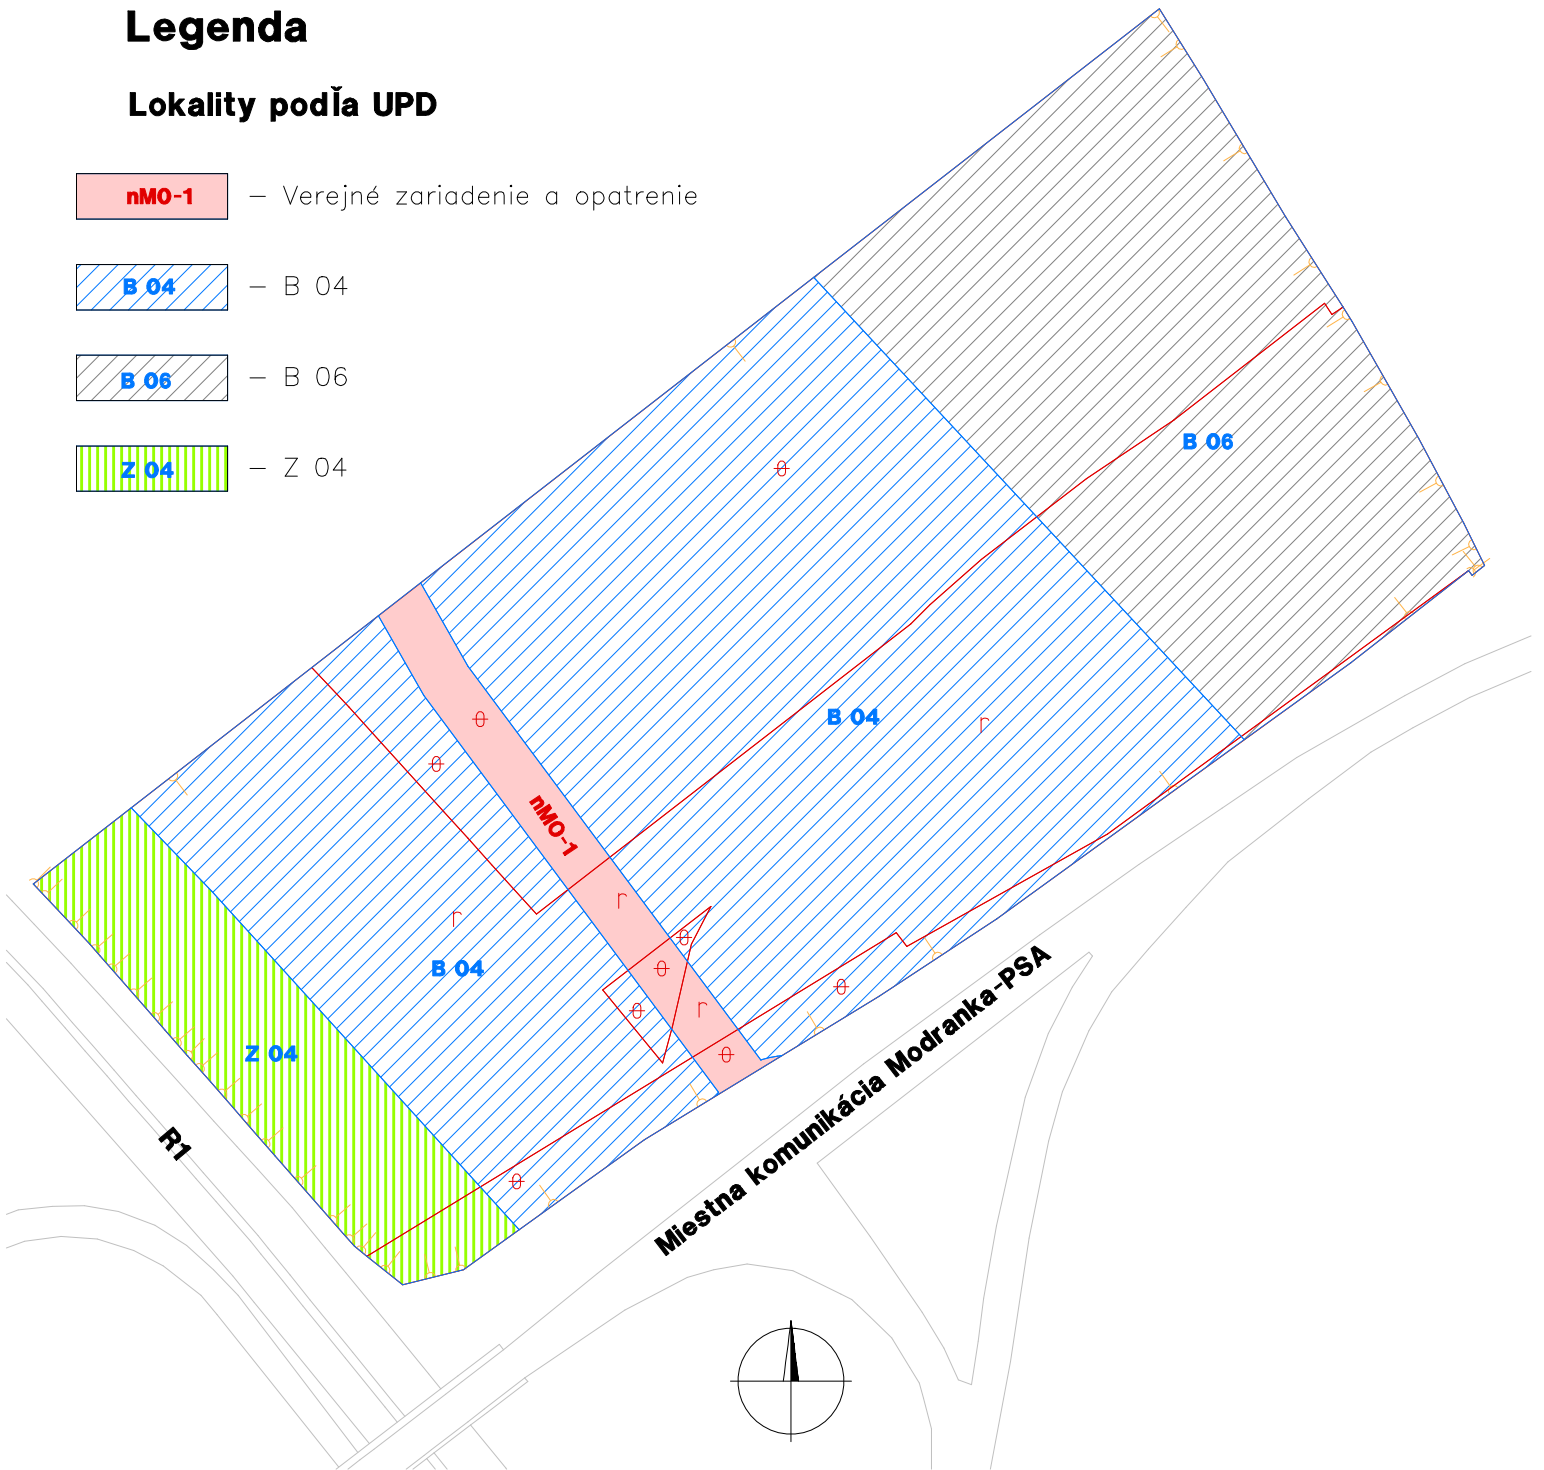

Zhotoviteľ VRLÁK–PPÚ, s.r.o. Pribinova 471/102 920 01 Hlohovec IČO:51440148, DIČ:2120711692	Kraj <i>Trnavský</i>	Okres <i>Trnava</i>	Obec <i>Trnava</i>		
	Katastrálne územie <i>Modranka</i>	Názov projektu pozemkových úprav <i>PJPÚ Modranka, lok.Predné pole</i>	Správny orgán <i>PLO OÚ Trnava</i>		
	Názov etapy <i>Zásady umiestnenia nových pozemkov</i>		Začiatok prác <i>júl 2024</i>		
	Názov grafickej časti <i>Grafická časť zásad umiestnenia nových pozemkov</i>		Koniec prác <i>január 2025</i>		
Vyhotožil		Oprávnený projektant		Autorizačne overil	
Dňa : <i>15.01.2025</i>	Meno a priezvisko : <i>Ing.Lubomír Vrták</i>	Dňa: <i>15.01.2025</i>	Meno a priezvisko : <i>Ing.Lubomír Vrták</i>	Dňa :	Meno a priezvisko :
Súradnicový systém <i>S – JTSK</i>	Výškový systém <i>BpV</i>	Overené držiteľom oprávnenia na projektovanie pozemkových úprav podľa §25a zákona č.330/1991 Zb.		Autorizačne overené podľa §7 zákona NR SR č.215/1995 Z.z. o geodézií a kartografii	
Mierka <i>1:2000</i>	Formát <i>A4</i>	Pečiatka a podpis		Pečiatka a podpis	
Číslo časť/počet častí <i>1/1</i>					