

Okresný úrad Žarnovica	
Okres, dňa: 23.02.2021	
Na: (adresat)	Od: (posielateľ)
Prílohy:	Výnos:

Okresný úrad Žarnovica
Životné prostredie
Bystrická 53
966 81 Žarnovica

V Bratislave, dňa 11.02.2021

Vec: Oznámenie v zmysle zákona č. 543/2002 Z.z. o ochrane prírody a krajiny v znení neskorších predpisov

Na základe poverenia od spoločnosti **Slovenská elektrizačná prenosová sústava, a.s., Mlynské nivy 59/A, 824 84 Bratislava 26** (ďalej len „SEPS“) - vlastníka a prevádzkovateľa distribučnej sústavy 400kV, Vám v zmysle § 47 ods. 7 zákona č. 543/2002 Z. z. o ochrane prírody a krajiny v znení neskorších predpisov, ako orgánu ochrany prírody v zmysle cit. zákona oznamujeme, že vykonáme výrub - odstránenie a okliesnenie stromov a iných porastov, ktoré ohrozujú bezpečnosť a spoľahlivosť prevádzky energetických zariadení.

Toto právo, resp. povinnosť vyplýva prevádzkovateľovi distribučnej sústavy zo zákona č. 251/2012 Z.z. o energetike a o zmene a doplnení niektorých zákonov v znení neskorších predpisov.

Výrub - odstránenie a okliesnenie stromov a iných porastov sa vykoná v ochrannom pásme/pod elektrickým vedením 400kV vedenia V492 p.b.č. 112 – Horná Ždaňa, na pozemkoch nachádzajúcich sa v katastrálnych územiach Voznica, Žarnovica, Revištské Podzámčie – vid. mapové prílohy:

k.ú. Voznica, rozpätie p.b.č. 130 – 131, 136 – 138,

k.ú. Žarnovica, rozpätie p.b.č. 150 – 151,

k.ú. Revištské Podzámčie, rozpätie p.b.č. p.b.č. 170 – 172.

Plánovaný začiatok uskutočnenia výrubu je 02/2021.

Výzva v zmysle zákona o energetike bola zaslaná aj na vlastníkov, nájomcov, resp. správcov dotknutých pozemkov.

Zároveň Vás informujeme, že drevná hmota po odstránení a okliesnení stromov a iných porastov bude uložená na kraj ochranného pásma, resp. na miesto určené vlastníkom, nájomcom alebo správcom alebo príslušným orgánom, prípadne s ňou bude naložené iným spôsobom dohodnutým s dotknutými osobami.

Za porozumenie vopred ďakujeme.


S pozdravom


RENAS s.r.o.
Révová 7
811 02 BRATISLAVA
IČO: 44137770 IČ DPH: SK2022607730

RENAS, s.r.o.

Prílohy:

- Situácia
- Poverenie

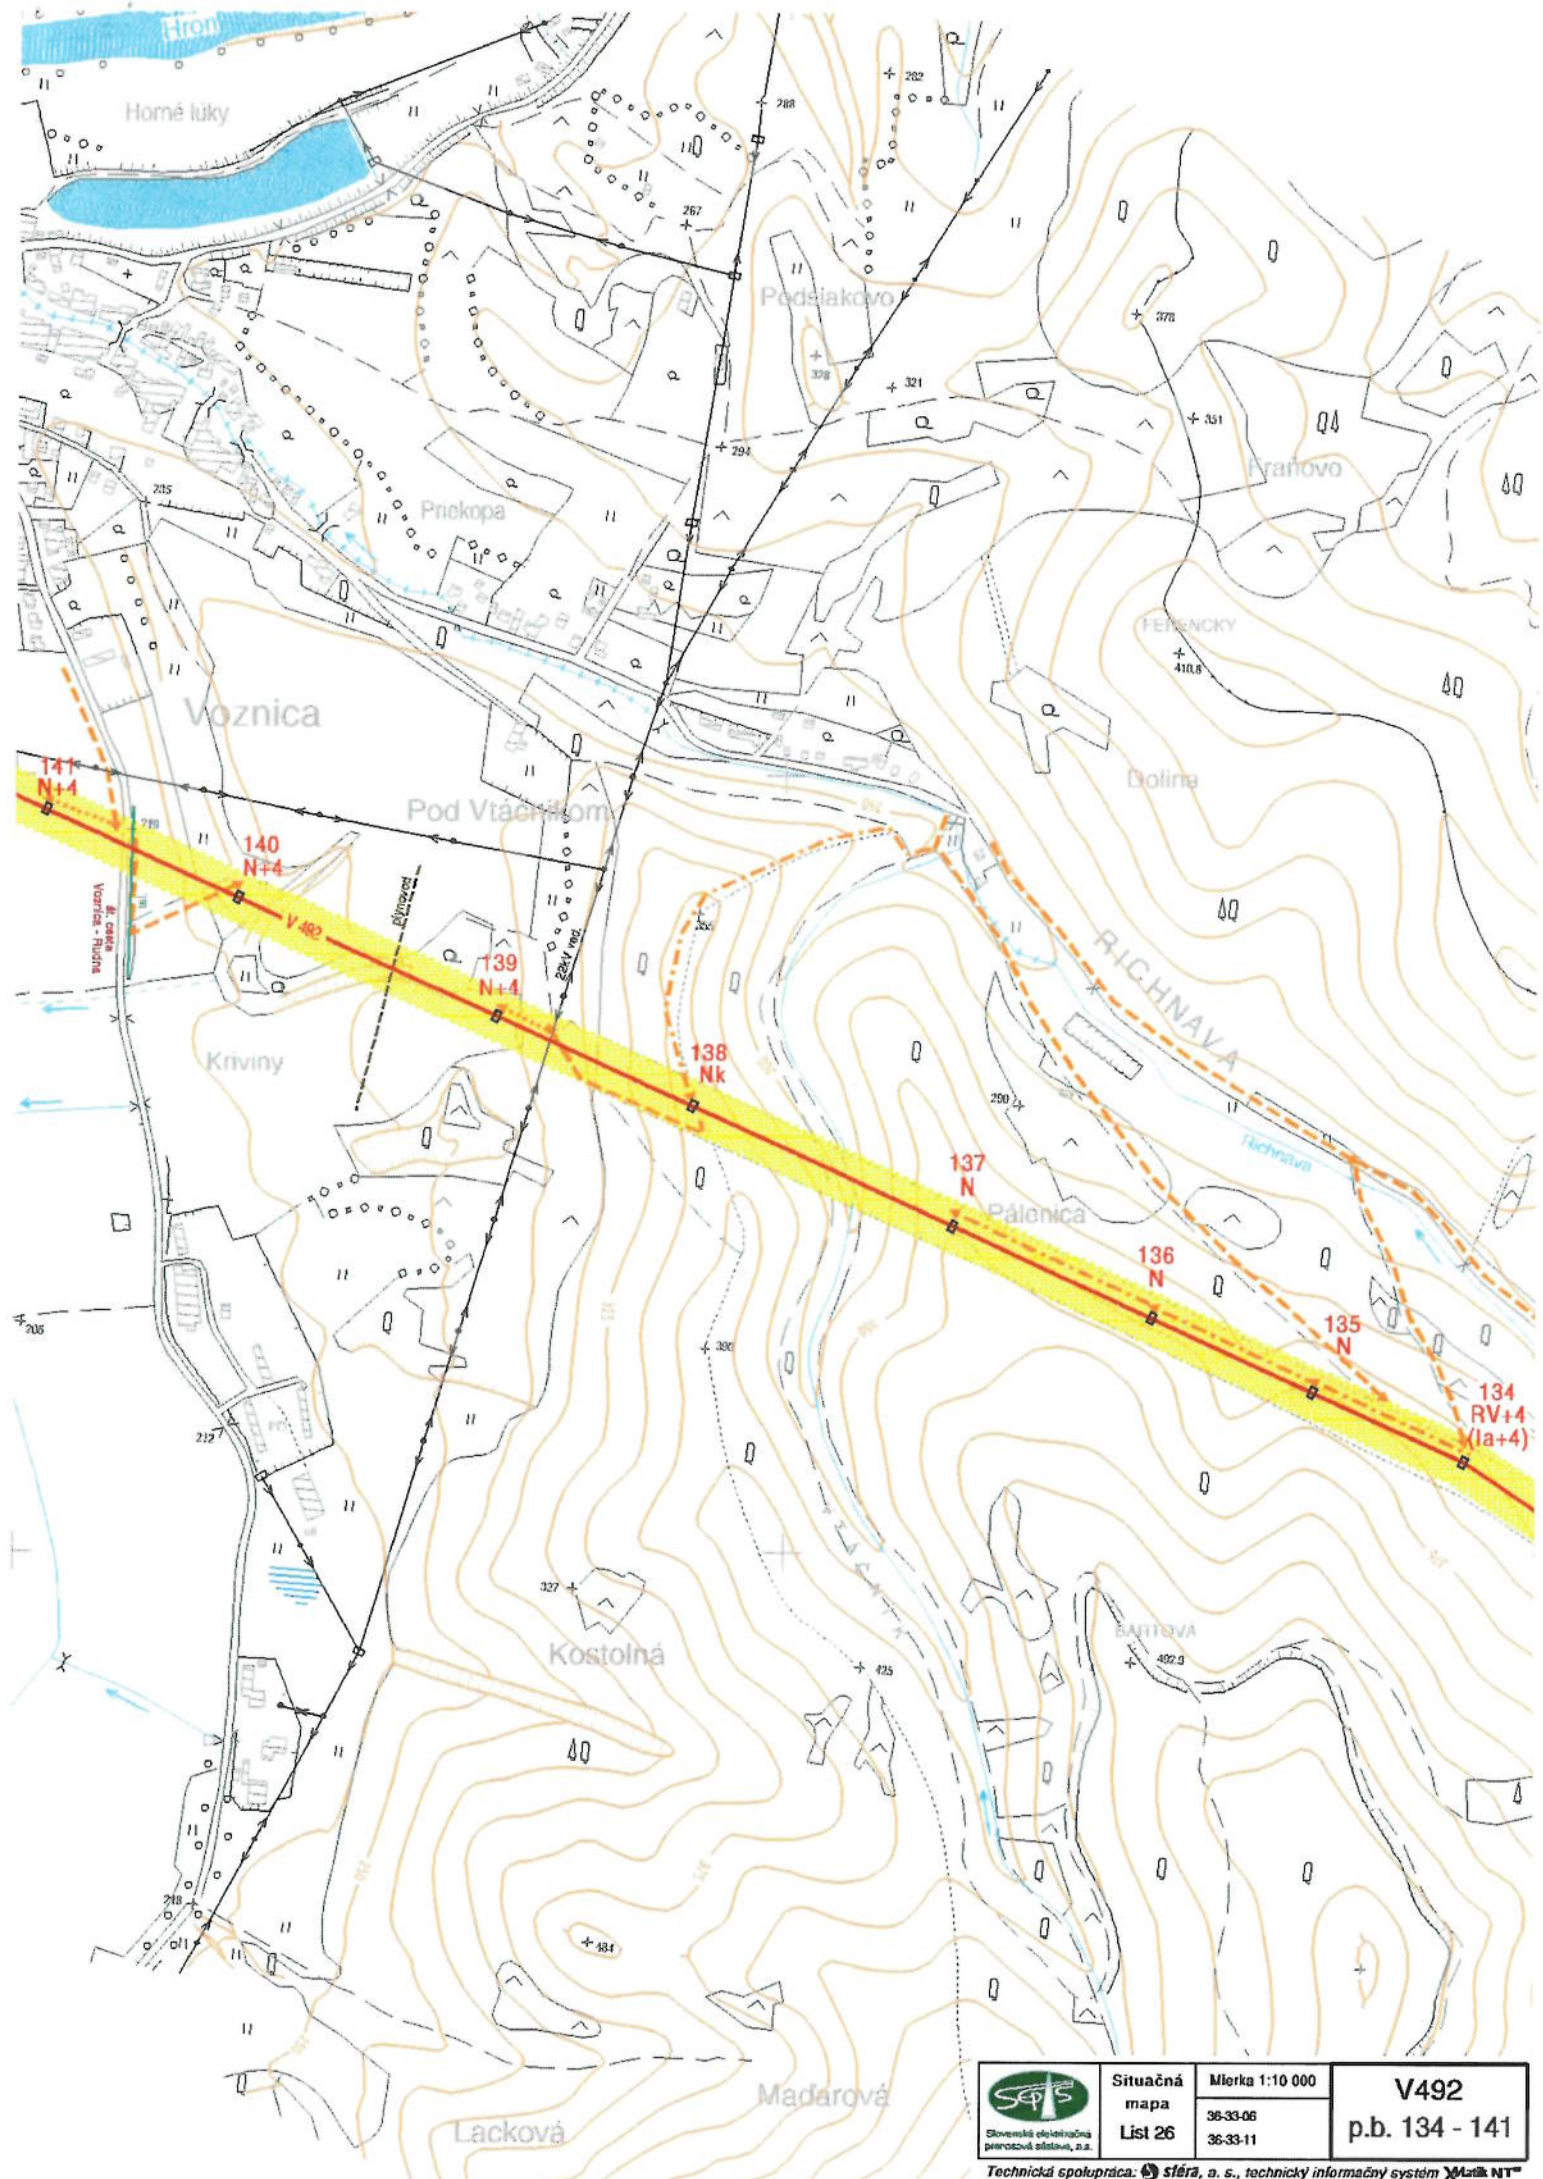

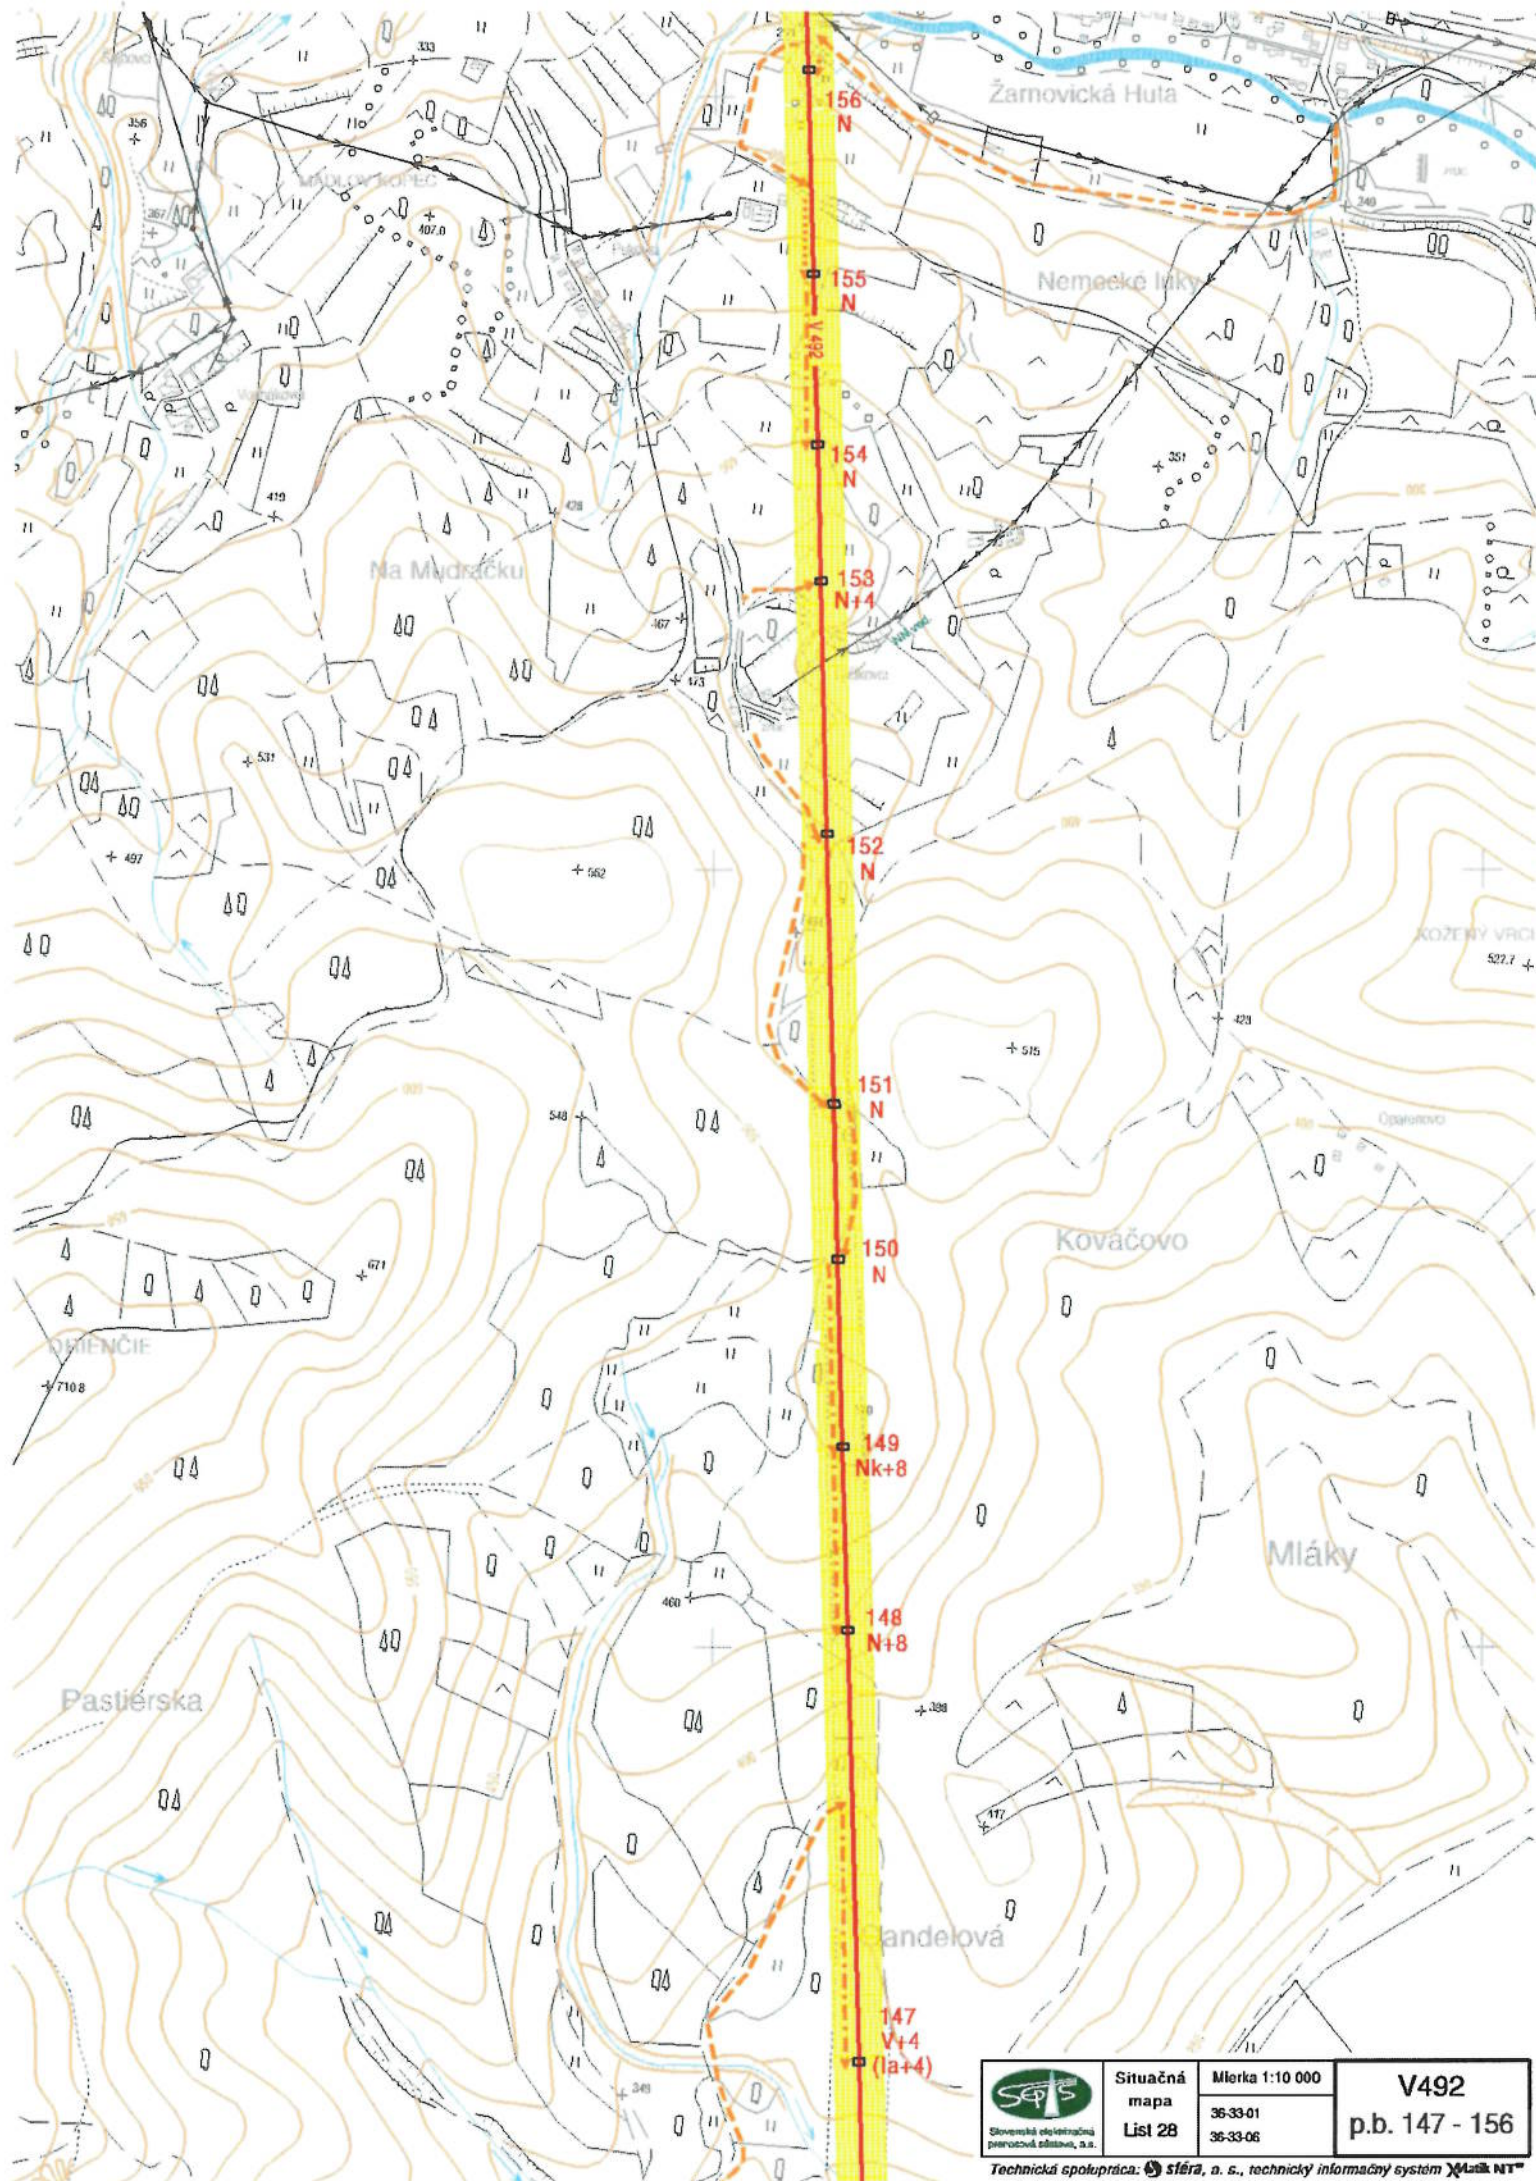


Situčná
mapa
List 28

Mierka 1:10 000
36-33-01
36-33-06

V492
p.b. 147 - 156

Technická spolupráca: Sféra, a. s., technický informačný systém XMap NT

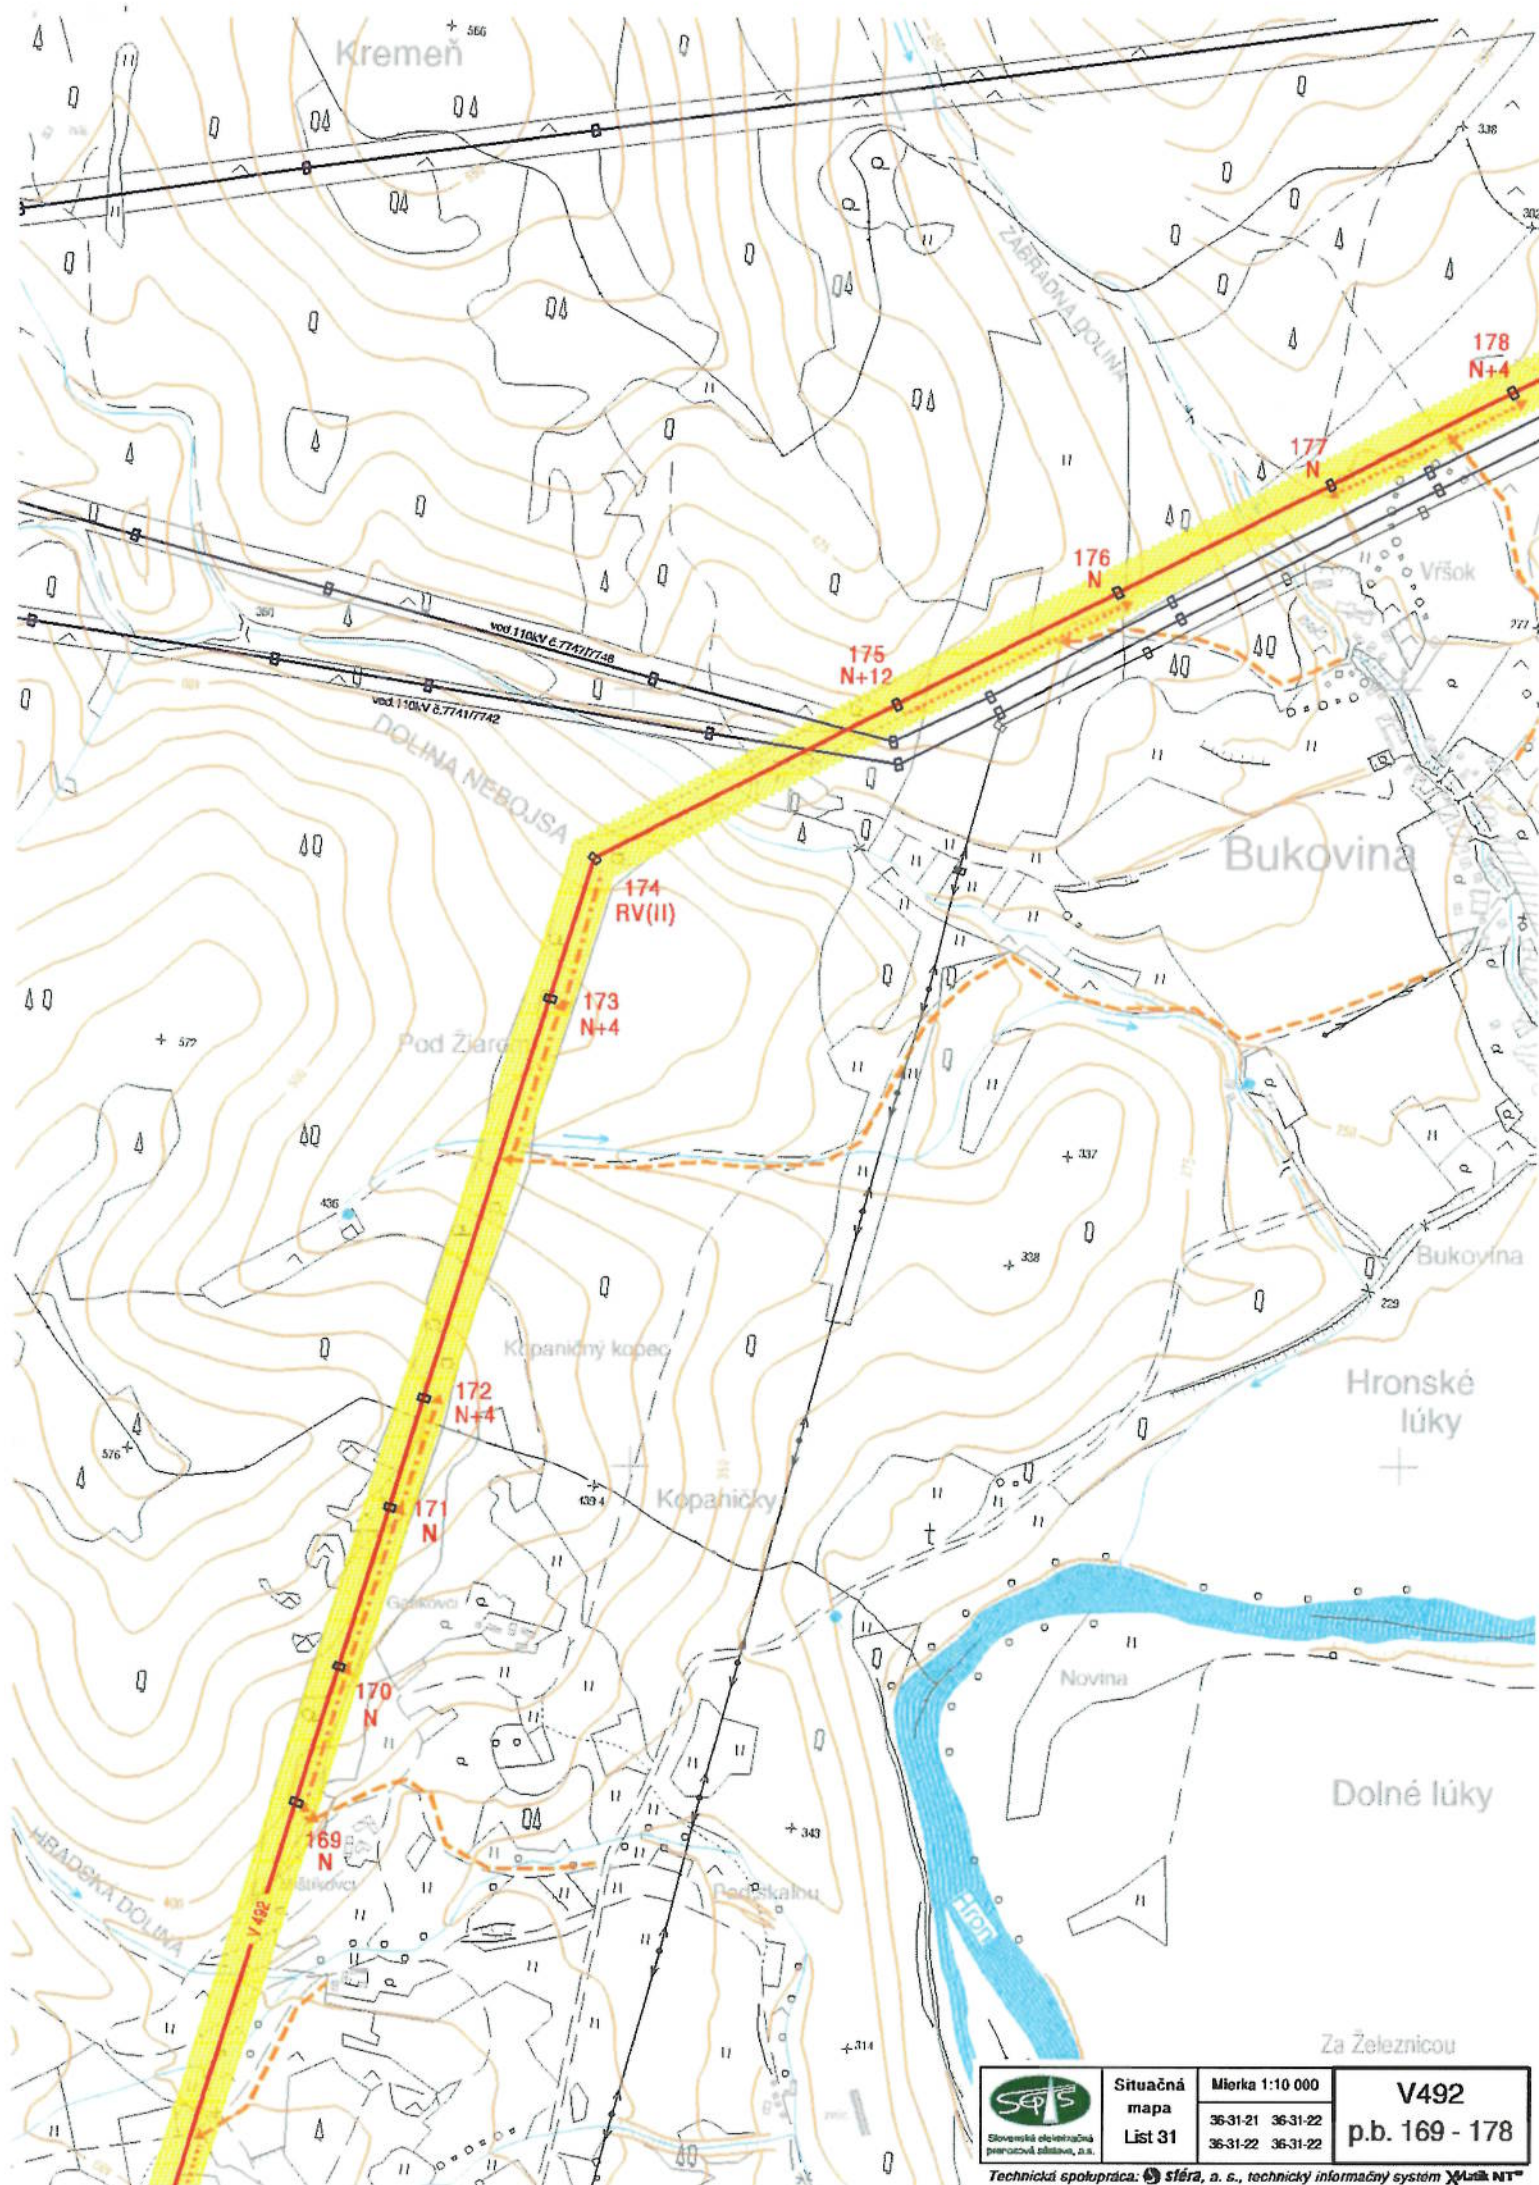

Situčná
mapa
List 31

Mierka 1:10 000
36-31-21 36-31-22
36-31-22 36-31-22

V492
p.b. 169 - 178

Technická spolupráca: **sféra, a. s.**, technický informačný systém **MAPA NT**