


Grafická časť návrhu ZUNP PPÚ v k.ú. Bartošova Lehôtka

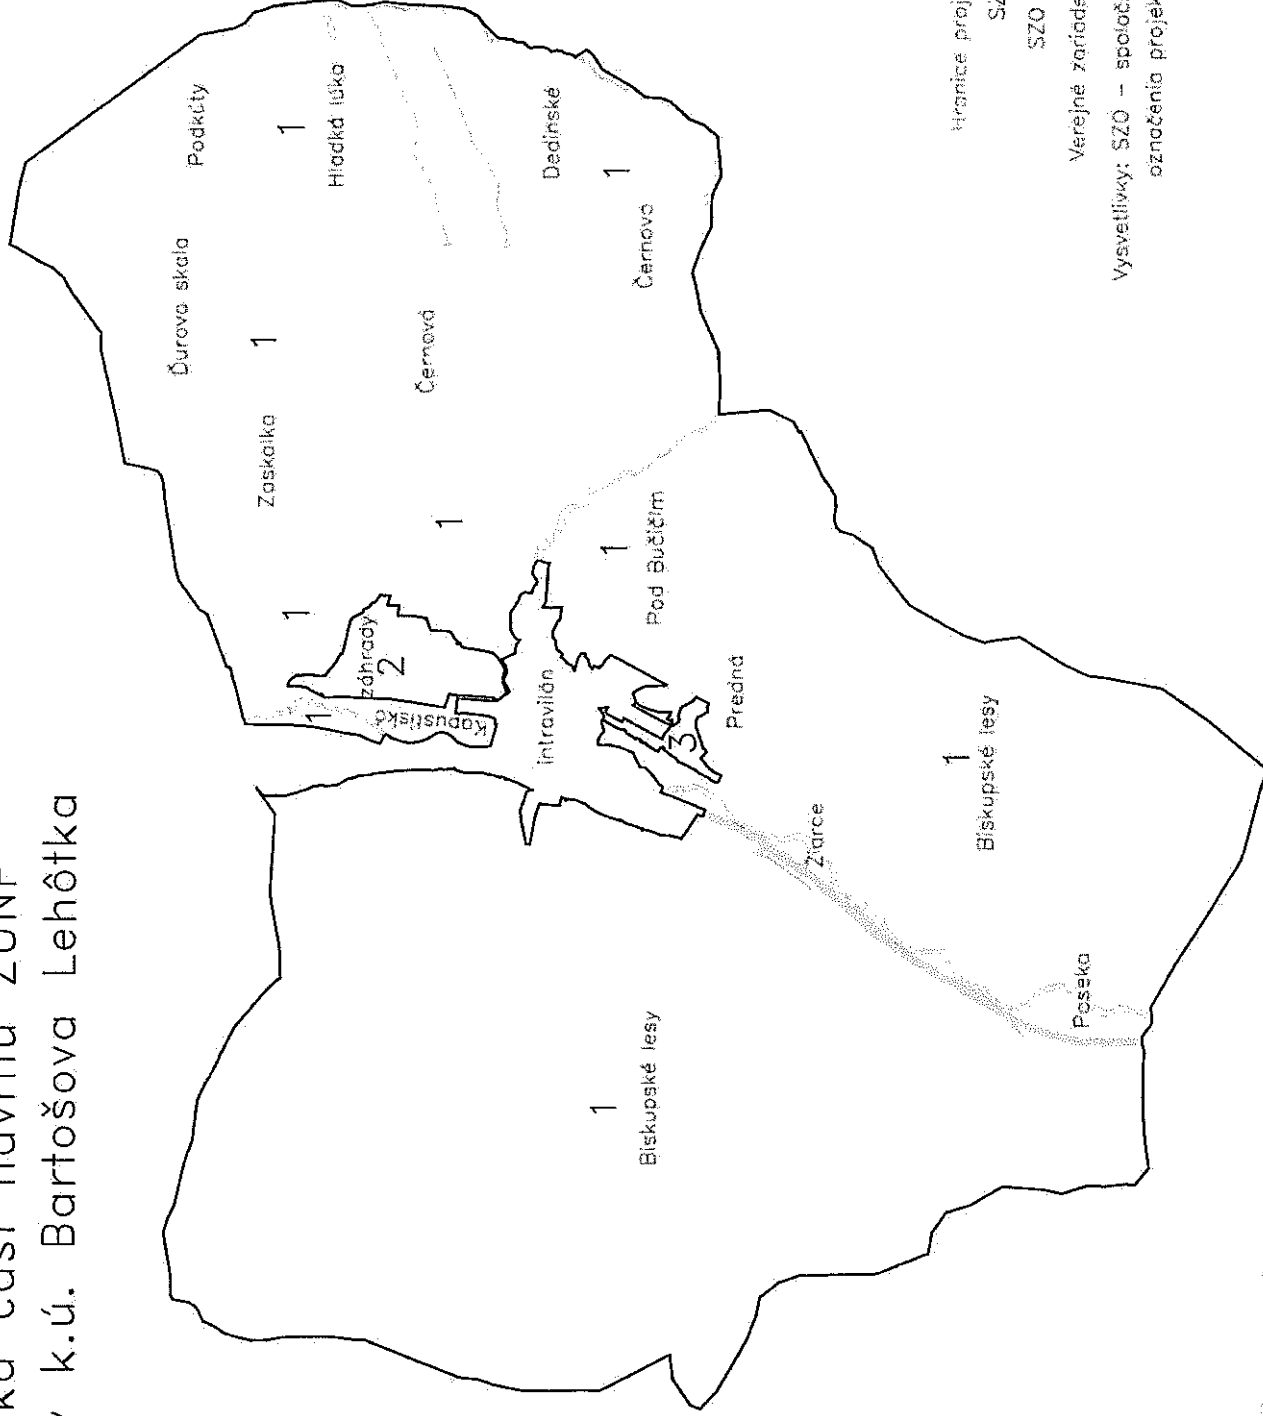

Legenda

Mierka = 1 : 14 000

- hranice projektových blokov
- SZO — ekologické
- SZO — komunikačné
- ▨ Verejné zariadenia a opatrenia

Vysvetlivky: SZO — spoločné zariadenia a opatrenia
označenia projektových blokov — 1, 2, 3

Vyhotovil: SGS Holding a.s.
"Financované z prostriedkov EPFRV 2014 — 2020"