



Podľa rozdeľovníka

Váš list číslo/zo dňa

Naše číslo

Vybavuje/linka

Martin

OU-MT-PLO1-2023/000844-URB Ing. Martin Urban/2304619

20. 01. 2023

Vec

Oznámenie platnosti zásad umiestnenia nových pozemkov v k.ú. BLATNICA

Okresný úrad MARTIN, pozemkový a lesný odbor, pozemkové oddelenie /ďalej len „OÚ MARTIN“/ ako príslušný orgán podľa ust. § 5 ods. 4 zákona č. 330/1991 Zb. o pozemkových úpravách, usporiadaní pozemkového vlastníctva, pozemkových úradoch, pozemkovom fonde a o pozemkových spoločenstvách v znení neskorších predpisov /ďalej len „zákon“/ ako i podľa ust. § 11 ods. 23 zákona

OZNAMUJE

že zásady umiestnenia nových pozemkov v obvode pozemkových úprav v k.ú.: BLATNICA /ďalej len „ZUNP“/, ktoré boli zverejnené verejnou vyhláškou na úradnej tabuli správneho orgánu, centrálnej elektronickej úradnej tabuli, webovom sídle správneho orgánu od 12.09.2022 do 27.09.2022 a na dočasnej úradnej tabuli správneho orgánu v obci Blatnica od 13.09.2022 do 03.10.2022 a boli doručené známym vlastníkom, sú platné.

V rámci spracovania jednotlivých etáp projektu pozemkových úprav k.ú. BLATNICA správny orgán prerokoval v období od 31.05.2022 do 28.07.2022 podľa ust. § 11 ods. 18 zákona s vlastníkami ich návrhy a požiadavky na určenie nových pozemkov.

Na základe výsledkov prerokovaných pravidiel, miestnych podmienok a všeobecných zásad funkčného usporiadania územia v obvode pozemkových úprav k.ú. BLATNICA boli dňa 26.08.2022 so združením účastníkov pozemkových úprav dohodnuté zásady umiestnenia nových pozemkov.

ZUNP podľa ust. § 11 ods. 23 zákona sú platné, ak s nimi súhlasia účastníci, ktorí vlastnia najmenej dve tretiny výmery pozemkov na ktorých sú nariadené pozemkové úpravy. Za súhlas sa považuje aj to, ak vlastníak nepodá námietku, alebo námietka je neopodstatnená.

V stanovenej lehote bolo na správny orgán v období od 31.10.2022 do 19.12.2022 podaných niekoľko námietok zo stany fyzických osôb, ktorých väčšiu časť správny orgán vyhodnotil ako neopodstatnené a časť prerokoval s navrhovateľmi na ústnom pojednávaní. Nakoľko uvedení vlastníci vlastnia menej ako tretinu výmery pozemkov, na ktorých sú nariadené pozemkové úpravy, v súlade s ust. § 11 ods. 23 zákona ZUNP sú platné.

Oznámenie o platnosti ZUNP bude zverejnené verejnou vyhláškou, tak, že sa vyvesia na úradnej tabuli správneho orgánu po dobu 15 dní. Posledný deň tejto lehoty je dňom doručenia. Súčasne sa zverejnia na centrálnej

úradnej elektronickej tabuli, webovom sídle správneho orgánu a dočasnej úradnej tabuli správneho orgánu v obci
BLATNICA.

„Financované z prostriedkov EPFRV 2014 - 2020“

2 prílohy

1. ZUNP – písomná časť
2. ZUNP – grafická časť

Mgr. Dušan Doboš
vedúci odboru

Informatívna poznámka - tento dokument bol vytvorený elektronicky


Rozdeľovník k číslu OU-MT-PLO1-2023/000844-URB

Obec Blatnica, Blatnica, 038 15 Blatnica


Združenie účastníkov pozemkových úprav v k.ú.: Blatnica, Blatnica 1, Blatnica, Martin

PPÚ Blatnica

Grafická časť návrhu zásad umiestnenia nových pozemkov pre doručovanie známym vlastníkom

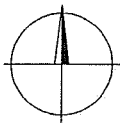

Mierka 1 : 23000

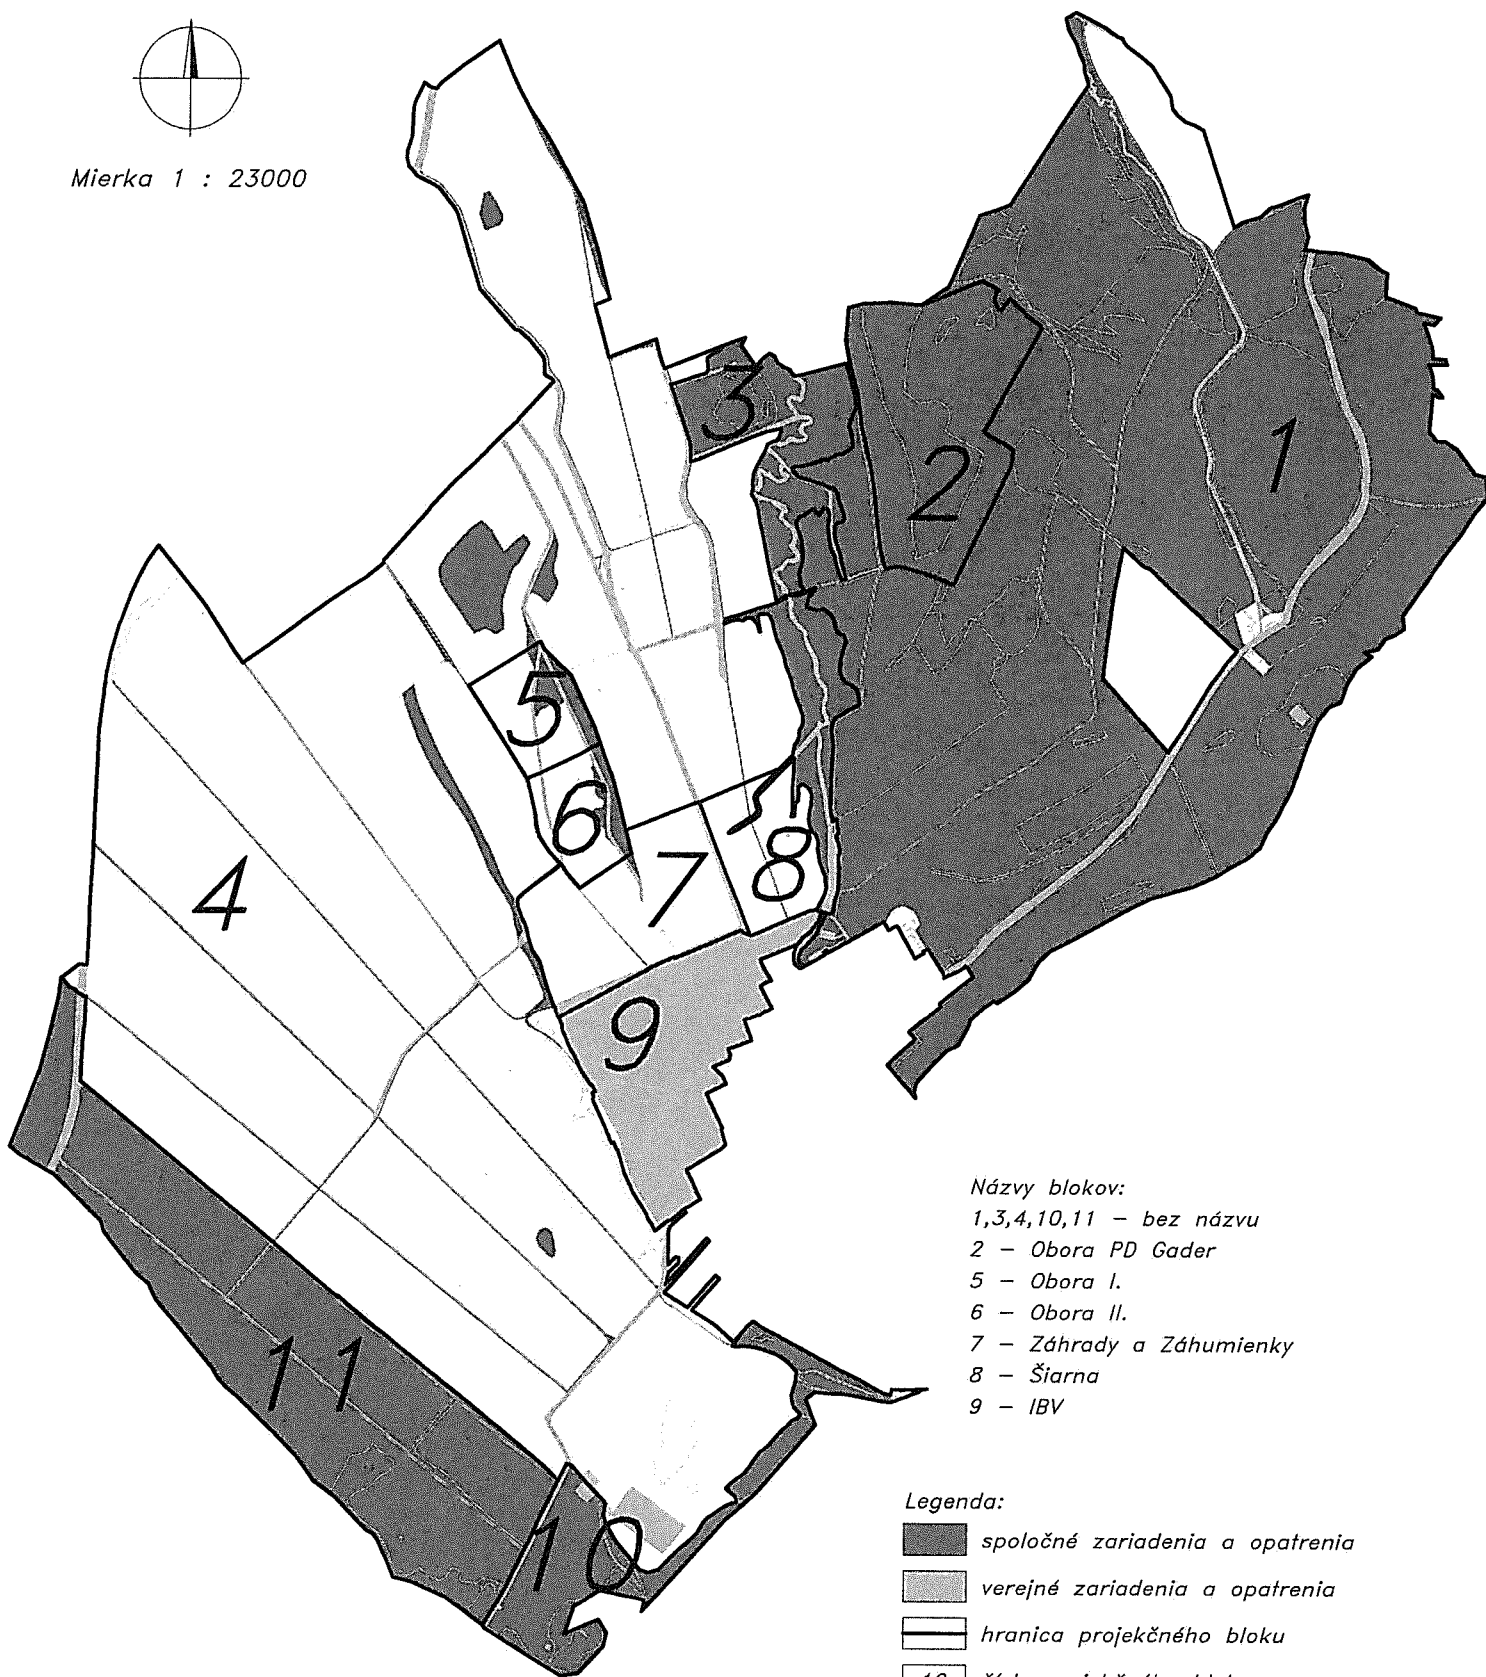

"Financované z prostriedkov EPFRV 2014 – 2020"

OU-MT-PLO1-2023/000844-0003778/2023-P001

Zásady umiestnenia nových pozemkov

A. Výber zásad vyplývajúcich zo Zákona č. 330/1991 Zb. o pozemkových úpravách, usporiadaní pozemkového vlastníctva, pozemkových úradoch, pozemkovom fonde a o pozemkových spoločenstvách v znení neskorších predpisov (ďalej len „zákon“)

1. Vyrovnanie sa poskytuje vlastníkom pozemkov a vlastníkom spoluvlastníckych podielov na iných pozemkoch (ďalej len „nový pozemok“). Okresný úrad pri výbere nových pozemkov prihliada na prevádzkovo-ekonomické pomery všetkých účastníkov a na okolnosti, ktoré ovplyvňujú využívanie, zhodnocovanie a výnos z pozemkov. Prihliada sa najmä na prírodné podmienky, vhodnú organizáciu pôdneho fondu jednotlivých poľnohospodárskych podnikov, lesných podnikov a hospodárskych subjektov, pomer jednotlivých druhov pozemkov v obvode pozemkových úprav, vlastníctvi a bonitu jednotlivých pozemkov, záujmy ochrany životného prostredia a územnoplánovaciú dokumentáciu. (§ 11 ods. 2).
2. Ak tento zákon neustanovuje inak, nové pozemky majú byť svojím druhom, výmerou, bonitou, polohou a hospodárskym stavom primerané pôvodným pozemkom, pričom sa prihliada na výhody získané pozemkovými úpravami. Pri zmene druhu pozemku z dôvodov riešenia protieróznych opatrení a iných opatrení navrhnutých vo všeobecných zásadách funkčného usporiadania územia sa za pôvodný druh pozemku považuje navrhovaný stav. Nové určenie hodnoty takéhoto pozemku sa vykoná v rámci aktualizácie registra pôvodného stavu. (§ 11 ods. 3).
3. Nové pozemky vlastníka sú primerané, ak rozdiel hodnoty pôvodných pozemkov a nových pozemkov vlastníka nepresahuje desať percent hodnoty pôvodných pozemkov vrátane pozemkov alebo ich častí potrebných na spoločné zariadenia a opatrenia. S písomným súhlasom vlastníka možno v jeho neprospech prekročiť prípustný rozdiel hodnoty nových pozemkov bez nároku na vyrovnanie v peniazoch. Pri vzniku rozdielnej hodnoty pozemkov v obvode projektu pozemkových úprav si môžu vlastníci určiť rozdiel hodnoty pôvodných pozemkov a nových pozemkov až do výšky 25 % v zásadách umiestnenia nových pozemkov. Pri celkovej výmere do 200 m² sa toto kritérium nemusí dodržať s písomným súhlasom vlastníka. (§ 11 ods. 4).
4. Nové pozemky vlastníka sú primerané, ak rozdiel výmery pôvodných pozemkov a nových pozemkov vlastníka nepresahuje 5 % výmery pôvodných pozemkov po odpočítaní podielu pozemkov alebo ich častí potrebných na spoločné zariadenia a opatrenia. S písomným súhlasom vlastníka možno v jeho neprospech prekročiť prípustný rozdiel výmery nových pozemkov bez nároku na vyrovnanie v peniazoch. Pri celkovej výmere do 200 m² sa toto kritérium nemusí dodržať s písomným súhlasom vlastníka. (§ 11 ods. 5).
5. Ak s tým vlastník súhlasí, nemusia byť pri vyrovnaní dodržané kritériá uvedené v odseku 3. (§ 11 ods. 6).
6. Ak je potrebné pre spoločné zariadenia a opatrenia vyčleniť nevyhnutnú výmeru poľnohospodárskej pôdy, lesných pozemkov alebo inej pôdy, použijú sa najprv pozemky vo vlastníctve štátu a potom pozemky obce. Ak nie je dostatok výmery pozemkov vo vlastníctve štátu a obce v uvedenom poradí, postupuje sa podľa § 12 ods. 8. (§ 11 ods. 7).
7. Potrebu pozemkov na spoločné zariadenia a opatrenia znášajú všetci účastníci okrem vlastníkov, ktorí súhlasili s vyrovnaním v peniazoch, a to podľa pomeru ich nárokov na

vyrovnanie k výmere všetkých pozemkov v obvode projektu pozemkových úprav (§ 11 ods. 3). Obdobne sa postupuje pri prírastku alebo úbytku výmery pozemkov v dôsledku nového merania, pričom povinnosť podľa prvej vety sa vzťahuje aj na vlastníkov, ktorí súhlasili s vyrovnaním v peniazoch. Pozemky určené na spoločné zariadenia a opatrenia z dôvodu uvedeného v § 2 ods. 1 písm. g) poskytuje štát. Pozemky určené na verejné zariadenia a opatrenia poskytuje ten, komu prejdú do vlastníctva alebo správy nové pozemky určené na verejné zariadenia a opatrenia. (§ 12 ods. 8).

8. Ak s tým vlastníkom súhlasí, vyrovnanie za pozemky alebo spoluvlastnícke podiely k pozemkom, okrem lesných pozemkov, v celkovej výmere vlastníka v obvode projektu pozemkových úprav do 400 m² vrátane trvalých porastov na nich, sa poskytne v peniazoch. Vyrovnanie v peniazoch sa vykoná medzi Slovenským pozemkovým fondom a vlastníkom pozemkov v lehote určenej v rozhodnutí o schválení vykonania projektu pozemkových úprav. (§ 11 ods. 8).
9. Ak s tým vlastníkom súhlasí, vyrovnanie za pozemky alebo spoluvlastnícke podiely k lesným pozemkom celkovej výmery vlastníka do 2 000 m² vrátane lesných porastov na nich sa poskytne v peniazoch. Vyrovnanie v peniazoch sa vykoná medzi správcou a vlastníkom pozemku v lehote určenej v rozhodnutí o schválení vykonania projektu pozemkových úprav. (§ 11 ods. 9).
10. Ak sa pozemok nachádza za hranicami zastavaného územia obce v územiach s tretím, štvrtým alebo piatym stupňom ochrany a nie je vo vlastníctve štátu a vlastníkom požiadava o vyrovnanie v peniazoch, postupuje sa podľa osobitného predpisu, tento postup sa vzťahuje len na prípady uvedené v odsekoch 8 a 9. (§ 11 ods. 10).
11. Na vyrovnanie v peniazoch je potrebný súhlas vlastníka v písomnej forme. Po doručení tohto súhlasu okresnému úradu nemožno súhlas odvolať. Pozemky, za ktoré žiada vlastníkom vyrovnanie v peniazoch podľa odsekov 8 až 10, sa nesmú previesť ani zaťažiť. To neplatí, ak ich nadobudol Slovenský pozemkový fond alebo správca podľa odseku 17. Na návrh okresného úradu správa katastra vyznačí poznámku o zákaze vlastníka nakladať s týmito pozemkami okrem prípadov uvedených v odseku 17. Ak je pozemok zaťažený právami tretích osôb, ktoré prechodom vlastníckeho práva nezanikajú, vyplatí sa vyrovnanie vlastníkom po zohľadnení práv tretích osôb, ktoré na pozemku viaznu, o čom sa vlastníkom písomne upovedomí. Ak ide o pozemok s nezisteným vlastníkom, Slovenský pozemkový fond alebo správca môže súhlasiť s vyrovnaním v peniazoch. (§ 11 ods. 11).
12. Pri vyrovnaní za trvalé porasty podľa § 9 ods. 7 nový vlastníkom, ktorý nadobudne trvalé porasty, v lehote určenej v rozhodnutí o schválení projektu pozemkových úprav zaplatí hodnotu trvalého porastu Slovenskému pozemkovému fondu. V lehote určenej v rozhodnutí o schválení vykonania projektu pozemkových úprav Slovenský pozemkový fond vyplatí náhradu v peniazoch vlastníkom, ktorému nárok vznikol podľa § 9 ods. 7. (§ 11 ods. 25).
13. Pozemky, ktoré patria do obvodu pozemkových úprav a tvoria spoločnú nehnuteľnosť, môžu sa rozdeliť, ak s tým súhlasia vlastníci nadpolovičnej výmery spoločnej nehnuteľnosti. (§ 11 ods. 13).

14. Pozemky alebo spoluvlastnícke podiely k pozemkom, ktoré tvoria poľnohospodársku pôdu alebo ostatnú pôdu vo výmere do 400 m², ktoré nemožno sceliť s ostatnými pozemkami vlastníka a za ktoré nebol uplatnený nárok na vyrovnanie v peniazoch, zlúčia sa do celku s ostatnými pozemkami alebo spoluvlastníckymi podielmi vlastníkov a určí sa ich spoluvlastnícky podiel; pri zlučovaní pozemkov do týchto celkov sa dbá na to, aby nedochádzalo k zlučovaniu spoluvlastníckych podielov známych vlastníkov, ktorých miesto pobytu alebo sídlo je známe, so spoluvlastníckymi podielmi vlastníkov, ktoré spravuje alebo s ktorými nakladá Slovenský pozemkový fond alebo správca. Pri určení druhu pozemku na novom pozemku sa vychádza z prevažujúceho druhu pozemku pôvodného pozemku; hodnota trvalého porastu sa pritom nezohľadňuje. Pozemok môže mať menšiu výmeru ako 400 m², ak ide o pozemky určené na spoločné zariadenia a opatrenia alebo ak sa z celkovej výmery vlastníka vytvárajú samostatné susedné pozemky oddelené hranicou druhu pozemku, alebo ak nie je možné vytvoriť väčší pozemok z dôvodu členitosti terénu, alebo ak ide o pozemkové úpravy vykonávané z dôvodov podľa § 2 ods. 1 písm. h) až k). (§ 11 ods. 15).
15. Ak ide o lesné pozemky, najmenšia výmera pozemkov na opatrenia podľa odseku 15 je 2 000 m². Pozemok môže mať menšiu výmeru ako 2 000 m², ak ide o pozemok určený na spoločné zariadenia a opatrenia alebo s ohľadom na rozmiestnenie ostatných lesných pozemkov alebo ak ide o pozemkové úpravy vykonávané z dôvodov podľa § 2 ods. 1 písm. i) a j). (§ 11 ods. 16).
16. Vlastníctvo k pozemkom, na ktorých sú umiestnené spoločné zariadenia a opatrenia, okrem pozemkov uvedených v odseku 21, nadobudne obec, v ktorej obvode sa pozemky nachádzajú, za náhradu. Za náhradu sa považuje vecné plnenie vo forme správy a údržby spoločných zariadení a opatrení. Ak ide o špecifické spoločné zariadenie a opatrenie, okresný úrad určí iného vlastníka na základe jeho súhlasu v rozhodnutí o schválení vykonania projektu pozemkových úprav. Ak sú pozemkové úpravy povolené podľa § 2 ods. 3, vlastníctvo pozemkov tvoriacich spoločné zariadenie a opatrenie odsúhlasia vlastníci, ktorí na tieto prispeli podľa veľkosti podielu v zásadách umiestnenia nových pozemkov. (§ 11 ods. 19).
17. Pozemky určené projektom pozemkových úprav pre územný systém ekologickej stability regionálneho a nadregionálneho charakteru, ako aj pozemky na vybudovanie spoločných zariadení a opatrení slúžiacich vodnému hospodárstvu, najmä malých vodných nádrží, úprav tokov, závlahových zariadení a odvodňovacích zariadení poskytuje štát. Vlastníkom týchto pozemkov je štát okrem prípadov, ak okresný úrad určí iného vlastníka na základe jeho súhlasu v rozhodnutí o schválení projektu pozemkových úprav a správu vykonáva organizácia poverená štátom alebo organizácia podľa osobitných predpisov. Ak štát v obvode pozemkových úprav nevlastní pozemky v takom rozsahu, aby mohli byť pokryté aj požiadavky pre územný systém ekologickej stability regionálneho a nadregionálneho charakteru, poskytne v rámci pozemkov určených projektom pozemkových úprav pre územný systém ekologickej stability regionálneho a nadregionálneho charakteru najmä pozemky pre osobitne chránené časti prírody a krajiny; vlastníctvo k ostatným pozemkom určeným pre územný systém ekologickej stability regionálneho a nadregionálneho charakteru zostane zachované podľa pôvodného stavu s tým, že sa môžu sceliť len v území tvoriacom systém ekologickej stability. (§ 11 ods. 21).
18. Ten, kto sa stane vlastníkom pozemku v priebehu konania o pozemkových úpravách, nemôže namietat výsledky doterajšieho konania. (§ 6 ods. 4).

B. Zásady, ktoré vyplynuli z prerokovania návrhov a požiadaviek vlastníkov dohodnuté so združením účastníkov

1. Obvod projektu pozemkových úprav bol rozdelený na 11 projekčných blokov s označením 1 až 11. Rozdelenie územia na jednotlivé bloky je znázornené v grafickej prílohe ZUNP.
2. Vlastníci pozemkov vstupujú do projektu pozemkových úprav s celou svojou výmerou. Nie sú zaťažení príspevkom na spoločné zariadenia a opatrenia žiadnym percentom.
3. Pri umiestňovaní nových pozemkov sa bude prihliadať na umiestnenia pôvodných pozemkov. Nový pozemok bude vlastníkovi naprojektovaný spravidla v tom projekčnom celku, v ktorom sa nachádzal pôvodný pozemok, resp. väčšinová výmera pôvodných pozemkov.
4. V nadväznosti na bod A/3 týchto zásad a § 11 ods. 4 zákona, nové pozemky vlastníka sú primerané, ak rozdiel hodnoty pôvodných pozemkov a nových pozemkov vlastníka nepresahuje 25% hodnoty pôvodných pozemkov vrátane pozemkov alebo ich časti potrebných na spoločné zariadenia a opatrenia.
5. Ak to bude možné, všetky pôvodné pozemky jedného vlastníka sa zlúčia do jedného alebo viacerých nových pozemkov (výlučné vlastníctvo). Ak to bude možné a ak o to vlastníci požiadajú, je možné zlučovať viacerých vlastníkov do jedného pozemku (podielové spoluvlastníctvo). Ak to bude možné a ak o to vlastníci požiadajú, je možné rešpektovať rodinné vzťahy a nové pozemky umiestňovať vedľa seba, alebo do podielového spoluvlastníctva.
6. Pozemky neznámeho vlastníka sa nebudú dávať do spoluvlastníckeho podielu so známym vlastníkom, iba v prípade, že známy vlastník preukáže podanie na príslušnom okresnom súde vo veci prerokovania riadneho alebo dodatočného dedičského konania.
7. Najmenšia výmera nového pozemku, ktorý tvorí poľnohospodársku pôdu je stanovená na 400 m². Ak ide o lesné pozemky, najmenšia výmera nového pozemku je stanovená na 2 000 m². Vlastníkom z drobnými výmerami do 400 m² na poľnohospodárskej pôde a do 2 000 m² na lesných pozemkoch budú vytvorené primerané pozemky v spoluvlastníctve.
8. Pokiaľ sa preukáže v priebehu projektovania nevyhnutná potreba návrhu ďalších spoločných zariadení a opatrení, budú navrhnuté nové spoločné zariadenia a opatrenia s vyčlenením nevyhnutnej výmery. Postup podľa prvej vety sa použije aj pri prípadnej potreby úpravy priebehu aktuálne navrhnutých spoločných zariadení a opatrení.
9. Nové pozemky budú navrhované prioritne tak, aby boli prístupné po existujúcich alebo po novo navrhnutých komunikáciách. V miestach, v ktorých riešenie podľa prvej vety nie je možné v dôsledku povahy a tvaru územia, môže byť prístup k pozemkom riešený aj formou vecného bremena, prípadne využitím pozemkov ležiacich mimo obvod projektu pozemkových úprav.
10. V prípade, že časť pôvodných pozemkov je zaťažených ťarchou, pri umiestňovaní nových pozemkov sa bude postupovať tak, že osobitne sa budú scelovať pozemky zaťažené a osobitne pozemky nezaťažené. Na niektoré nové pozemky sa budú vzťahovať

obmedzenia vyplývajúce z existencie ochranných pásiem. Vecné bremená zapísané v katastri vo forme ťarchy na parcelu pôvodného stavu („in rem“) prechádzajú na novú parcelu.

11. V prípade duplicitného vlastníctva budú nové pozemky umiestnené na mieste pôvodných pozemkov a duplicitné vlastníctvo sa prevezme do nového stavu.
12. Pri umiestňovaní nových pozemkov sa bude prihliadať aj na príbuzenské vzťahy, prípadne iné potvrdené vzťahy a záujmy vlastníkov ako sú najmä zmeny vlastníctva v katastri evidované, podané, či zamýšľané. Tieto skutočnosti je potrebné oznámiť zhotoviteľovi najneskôr do 28.02.2023. Po tomto termíne nemusí byť zapracovanie týchto zmien možné.
13. Umiestňovanie pozemkov v projekčnom bloku 9 (lokalita IBV) – budú v nej umiestnení iba pôvodní vlastníci s pôvodnými výmerami, vrátane Slovenskej republiky a neznámych vlastníkov, ktorých zastupuje Slovenský pozemkový fond, Bratislava. Zvýšenie výmery v bloku presunutím z iných blokov nie je možné. Zníženie výmery v bloku presunutím do iných blokov je možné, ak o to vlastník požiadava. Vnútri bloku je možné ponechať pozemok na pôvodnom mieste (prevažne parcely registra CKN) alebo vytvárať nové pozemky (zlúčením spoluvlastníckych podielov v parcelách registra EKN a ich oddelením do nového pozemku). Pokiaľ by vznikla potreba doplniť nové prístupové komunikácie budú sa na ich výmere podieľať všetci vlastníci.
14. Umiestňovanie pozemkov v projekčnom bloku 7 (lokalita „Záhrady a Záhumienky“) a v projekčnom bloku 8 (lokalita „Šiarna“) – budú tu umiestnený väčšinou pôvodní vlastníci. Zvýšenie výmery v bloku presunutím z iných blokov je možné v obmedzenom rozsahu, pokiaľ sa nájdu iní vlastníci, ktorí požiadajú o jej zníženie (presunutie inde). Zníženie výmery v bloku je možné bez obmedzení. Vnútri bloku je možné ponechať pozemok na pôvodnom mieste (prevažne parcely registra CKN) alebo vytvárať nové pozemky (zlúčením spoluvlastníckych podielov v parcelách registra EKN a ich oddelením do nového pozemku).
15. Umiestňovanie pozemkov v projekčnom bloku 2 (OBORA PD Gader) – budú tu umiestnený väčšinou pôvodní vlastníci. Zníženie výmery v bloku presunutím do iných blokov je možné v obmedzenom rozsahu, pokiaľ sa nájdu iní vlastníci, ktorí požiadajú o jej zvýšenie. Vnútri bloku je možné ponechať pozemok na pôvodnom mieste (prevažne parcely registra CKN) alebo vytvárať nové pozemky (zlúčením spoluvlastníckych podielov v parcelách registra EKN a ich oddelením do nového pozemku).
16. Umiestňovanie pozemkov v projekčnom bloku 5 (OBORA I.) – budú tu umiestnený väčšinou pôvodní vlastníci. Zníženie výmery v bloku presunutím do iných blokov je možné v obmedzenom rozsahu, pokiaľ sa nájdu iní vlastníci, ktorí požiadajú o jej zvýšenie. Vnútri bloku je možné ponechať pozemok na pôvodnom mieste (prevažne parcely registra CKN) alebo vytvárať nové pozemky (zlúčením spoluvlastníckych podielov v parcelách registra EKN a ich oddelením do nového pozemku).
17. Neznámym vlastníkom s výmerou do 400 m² na poľnohospodárskej pôde sa vytvoria pozemky v spoluvlastníctve, a pokiaľ to bude možné, umiestnia sa v susedstve s pozemkami vo vlastníctve SR.

18. Pokiaľ vlastník preukázateľne hospodári na poľnohospodárskych pozemkoch ktoré nevlastní, bude uprednostnený pri umiestnení nového pozemku na mieste hospodárenia.
19. Pri uplatňovaní zásad umiestnenia nových pozemkov nie je možné požadovať neprímerané použitie jednej zásady pri použití (ignorovaní, potlačení) inej zásady.
20. Ak požiadajú dvaja alebo viacerí vlastníci o umiestnenie nového pozemku na rovnakom mieste, nové pozemky budú umiestnené s ohľadom na výmeru a polohu pôvodných pozemkov. O definitívnom riešení rozhodne predstavenstvo združenia účastníkov na svojom zasadnutí za prítomnosti a pod dohľadom správneho orgánu.
21. Ten, kto sa stane vlastníkom pozemku v priebehu konania o pozemkových úpravách, nemôže namietat' výsledky doterajšieho konania.
22. Zásady pre umiestňovanie nových pozemkov sú platné, ak s nimi súhlasia účastníci konania, ktorí vlastnia najmenej dve tretiny výmery pozemkov, na ktorých sú povolené pozemkové úpravy. Zásady sa zverejnia verejnou vyhláškou a známym vlastníkom sa doručia do vlastných rúk. Za súhlas sa považuje aj to, ak vlastník nepodá námietku alebo námietka nie je opodstatnená.

Doložka o autorizácii

Tento listinný rovnopis elektronického úradného dokumentu bol vyhotovený podľa vyhlášky č. 85/2018 Z. z. Úradu podpredsedu vlády Slovenskej republiky pre investície a informatizáciu z 12. marca 2018, ktorou sa ustanovujú podrobnosti o spôsobe vyhotovenia a náležitostiach listinného rovnopisu elektronického úradného dokumentu.

Údaje elektronického úradného dokumentu	
Názov:	[Oznámenie platnosti zásad umiestnenia nových pozemkov v k.ú. BLATNICA]
Identifikátor:	OU-MT-PLO1-2023/000844-0003778/2023

Autorizácia elektronického úradného dokumentu	
Dokument autorizoval:	Dušan Doboš
Oprávnenie:	1109 Vedúci odboru okresného úradu
Zastúpená osoba:	Ministerstvo vnútra Slovenskej republiky SK IČO 00151866
Spôsob autorizácie:	kvalifikovaný elektronický podpis vyhotovený s použitím mandátneho certifikátu s pripojenou kvalifikovanou elektronickou časovou pečiatkou
Deklarovaný dátum a čas autorizácie:	20.01.2023 13:51:47 časové pásmo +01:00
Dátum a čas vystavenia kvalifikovanej časovej pečiatky:	20.01.2023 13:53:17 časové pásmo +01:00
Označenie listov, na ktoré sa autorizácia vzťahuje:	OU-MT-PLO1-2023/000844-0003778/2023

Autorizácia prílohy elektronického úradného dokumentu	
Dokument autorizoval:	Dušan Doboš
Oprávnenie:	Vedúci odboru okresného úradu
Zastúpená osoba:	Ministerstvo vnútra Slovenskej republiky SK IČO 00151866
Spôsob autorizácie:	kvalifikovaný elektronický podpis vyhotovený s použitím mandátneho certifikátu s pripojenou kvalifikovanou elektronickou časovou pečiatkou
Deklarovaný dátum a čas autorizácie:	20.01.2023 13:52:18 časové pásmo +01:00
Dátum a čas vystavenia kvalifikovanej časovej pečiatky:	20.01.2023 13:53:20 časové pásmo +01:00
Označenie listov, na ktoré sa autorizácia vzťahuje:	OU-MT-PLO1-2023/000844-0003778/2023-P001

Autorizácia prílohy elektronického úradného dokumentu

Dokument autorizoval: Dušan Doboš
Oprávnenie: Vedúci odboru okresného úradu
Zastúpená osoba: Ministerstvo vnútra Slovenskej republiky
SK IČO 00151866
Spôsob autorizácie: kvalifikovaný elektronický podpis vyhotovený s použitím mandátneho certifikátu s pripojenou kvalifikovanou elektronickou časovou pečiatkou
Deklarovaný dátum a čas autorizácie: 20.01.2023 13:52:57 časové pásmo +01:00
Dátum a čas vystavenia kvalifikovanej časovej pečiatky: 20.01.2023 13:53:23 časové pásmo +01:00
Označenie listov, na ktoré sa autorizácia vzťahuje:
OU-MT-PLO1-2023/000844-0003778/2023-P002

Informácia o vyhotovení doložky o autorizácii

Doložku vyhotovil: Ing. Martin Urban
Funkcia alebo pracovné zaradenie: Referent
Označenie orgánu verejnej moci: Okresný úrad Martin
IČO: 00151866
Dátum vytvorenia doložky: 20.01.2023
Podpis a pečiatka:

