


Projekt jednoduchých pozemkových úprav k.ú. Borský Svätý Jur—areál družstva

GRAFICKÁ PRÍLOHA

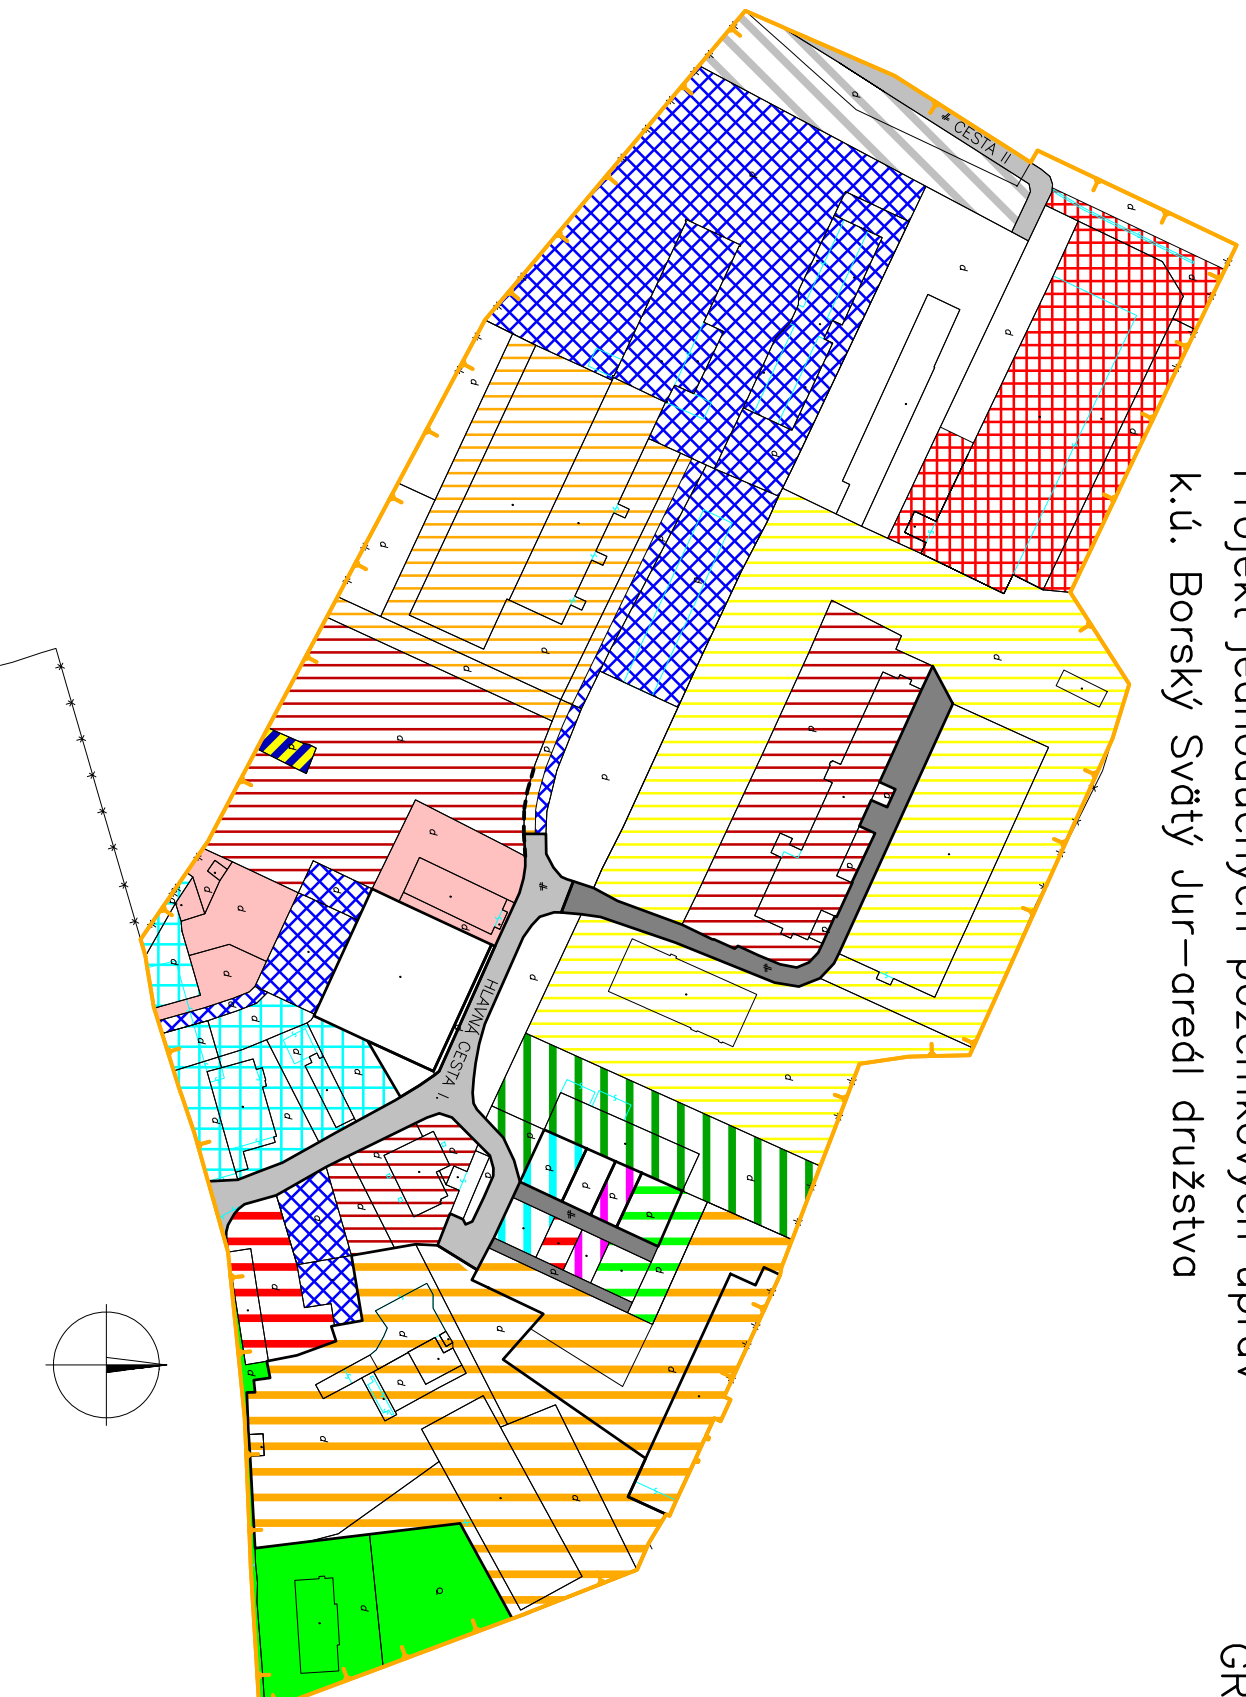

LEGENDA

obvod projektu JPÚ

Zásady pre umiestnenie nových pozemkov

plochy navrhované pre zmlných vlastníkov, ktorí hospodária v obvode JPÚ

Obec Borský Svätý Jur

IZOSTAV

Milan Macejka

PD Beld–Dujice–zmln vlastník s nezpodbytým s celkovou výmerou v JPÚ nad 400m²

Štefan Holas – zmln.vlastník s nezpodbytým s celkovou výmerou v JPÚ nad 400m²

Štefan Diviak

Ladislav Hrnok

TANOMA s.r.o – Dovoľovský

Jaroslav Špaček

Lubomír Starek

Alojz Kratochvíl

Spoloč.zariadenia a optretia

cesty – spoločných vlastníkov

plochy navrhované pre zmlných vlastníkov, ktorí nehospodária v obvode JPÚ

