

LEGENDA


- Hranice**
- hranica vlastnicka, užívacia register C-KN
 - hranica vlastnicka, užívacia register E-KN (zobrazené sú iba niektoré hranice)
 - hranica užívacia, druhu pozemku
 - hranica zastavaného územia obce
 - hranica obvodu JPÚ
- 7597 číslo parcely - register C-KN
3999/1 číslo parcely - register E-KN
- Ochranné pásma**
- hranica Cráneného ložiskového územia
 - hranica ochranného pásma VN vedenia

- Spôsob využívania pozemku**
- 3 2.03 orná pôda *označenie pôdneho celku*
výmera v ha
 - ostatná plocha

SPOLOČNÉ ZARIADENIA A OPATRENIA

- Poľnohospodárska dopravná sieť**
- P poľná cesta hlavná
 - Pv poľná cesta vedľajšia
 - Pv poľná cesta prístupová
- Návrh komunikačných zariadení a opatrení**
- Pp existujúce zariadenia a opatrenia (bez zmeny, úpravy)
 - nPp nové zariadenia a opatrenia (návrh)
 - nPp nové zariadenia a opatrenia (návrh)
 - (Pp 3.5/30; nesp.) poľná cesta prístupová (šírka koruny v metroch / návrhová rýchlosť km/h)

- Rozvodné a prenosové siete**
- elektrické vedenie VN nadzemné
 - elektrické vedenie VVN nadzemné
- Doprava**
- os železničných koľají
- Vyškopis**
- 161 vrstevnica základná 1m
 - 160 vrstevnica zvýraznená 10m
 - vrstevnica doplnujúca 0.5m

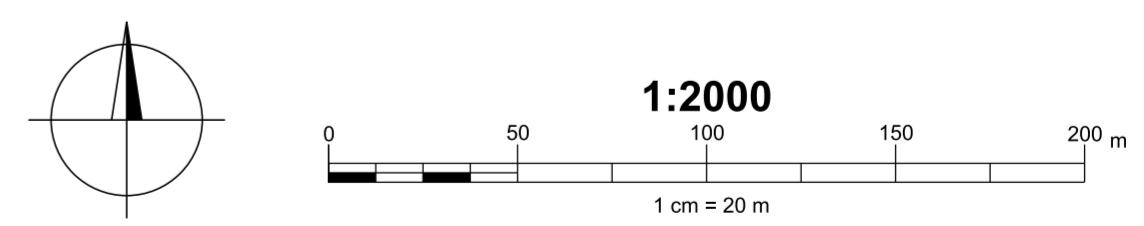

Zhotoviteľ: GEODÉZIA Bratislava a. s. prevádzka 241 P241 SENICA Hollého 749 905 01 Senica IČO: 31321704	Kraj Trnavský	Okres Skalica	Obec Brodské
Názov etapy Všeobecné zásady funkčného usporiadania územia	Katastrálne územie Brodské	Názov projektu Jednoduché pozemkové úpravy v k. ú. Brodské	Správny orgán Okresný úrad Senica, pozemkový a lesný odbor
Dňa 10.1.2014	Návrh funkčného usporiadania územia v obvode projektu jednoduchých pozemkových úprav		Začiatok prác 11. 2013
Meno Ing. Vladimír Nemeč	Meno Ing. Vladimír Nemeč		Koniec prác 1. 2014
Súradnicový systém S-JTSK	Výškový systém Bpv		Oprávnenie na vykonávanie pozemkových úprav podľa § 25a zákona č. 330/1991 Zb. v z.n.p.
Mierka 1:2000	Formát 3x2 A4		Náležitosti a presnosťou zodpovedá predpisom
Formát 3x2 A4	Číslo mapy 1		Pečiatka a podpis