


# Zásady umiestnenia nových pozemkov jednoduchých pozemkových úprav v k.ú. Brodské

Grafická príloha M=1:5000

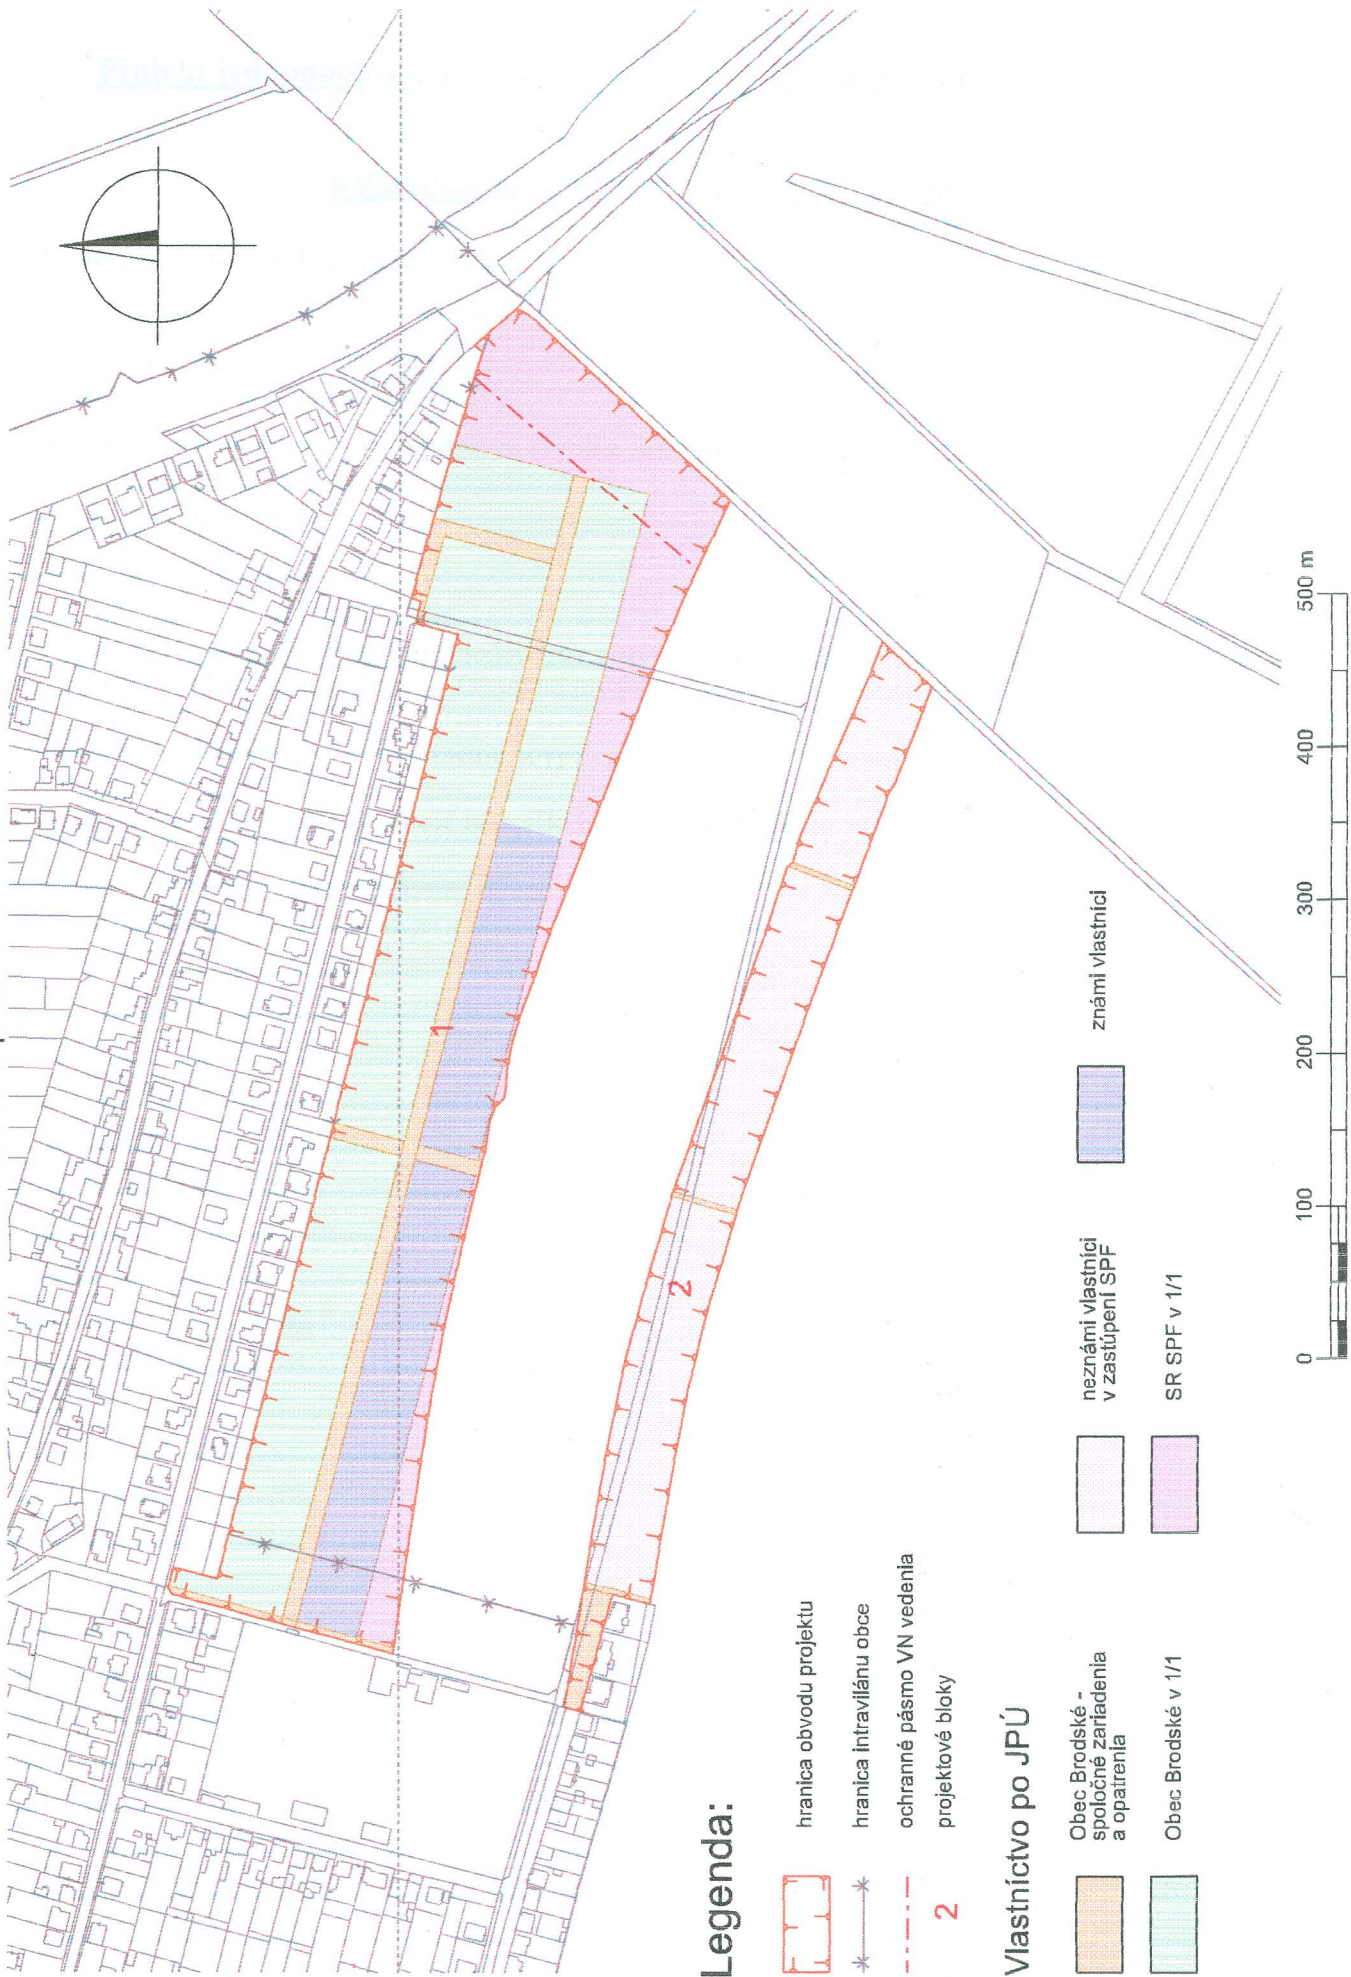

## Legenda:

- hranica obvodu projektu
- hranica intravilánu obce
- ochranné pásmo VN vedenia
- 2 projektové bloky

## Vlastníctvo po JPÚ

- Obec Brodské - spoločné zariedenia a opatrenia
- Obec Brodské v 1/1
- známi vlastníci
- neznámi vlastníci v zastúpení SPF
- SR SPF v 1/1

