


Prehľadný plán návrhu obvodu jednoduchých pozemkových úprav Brodské

Výmera: 12,7 ha
Počet parcel RPS: 148
Celkový počet účastníkov: 604
Počet účastníkov v zastúpení SPF: 233
Výmera účastníkov v zastúpení SPF: 1,8 ha
Výmera vlastníctva obce: 5,4 ha

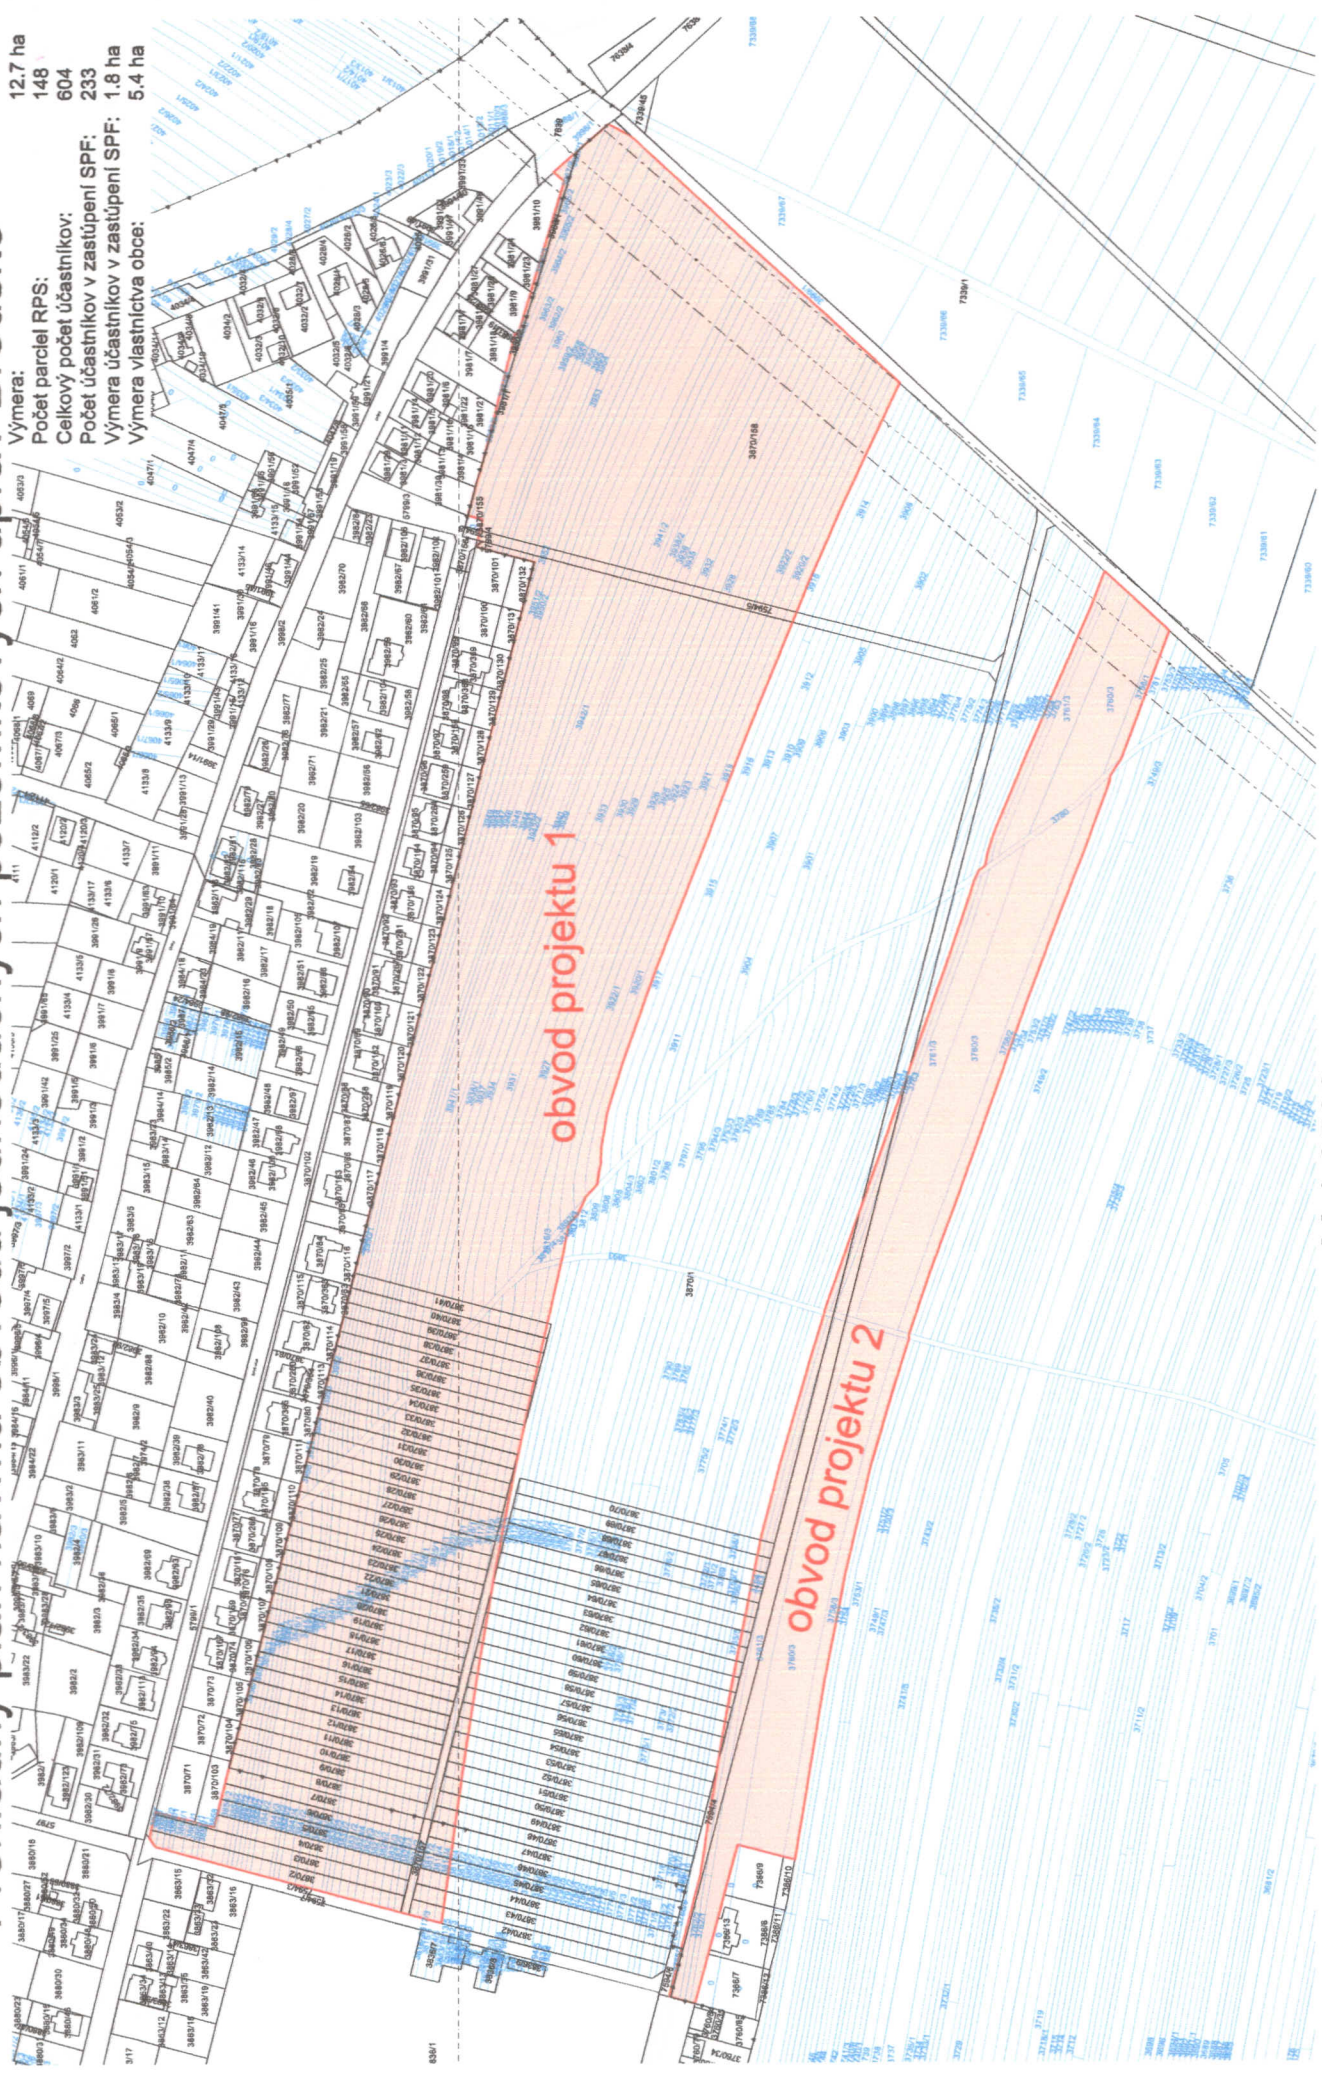

M 1:2500