


Navrhovaný obvod jednoduchých pozemkových úprav v časti k.ú.

k.ú. Lakšárska Nová Ves  
okres : Senica  
kraj: Trnavský

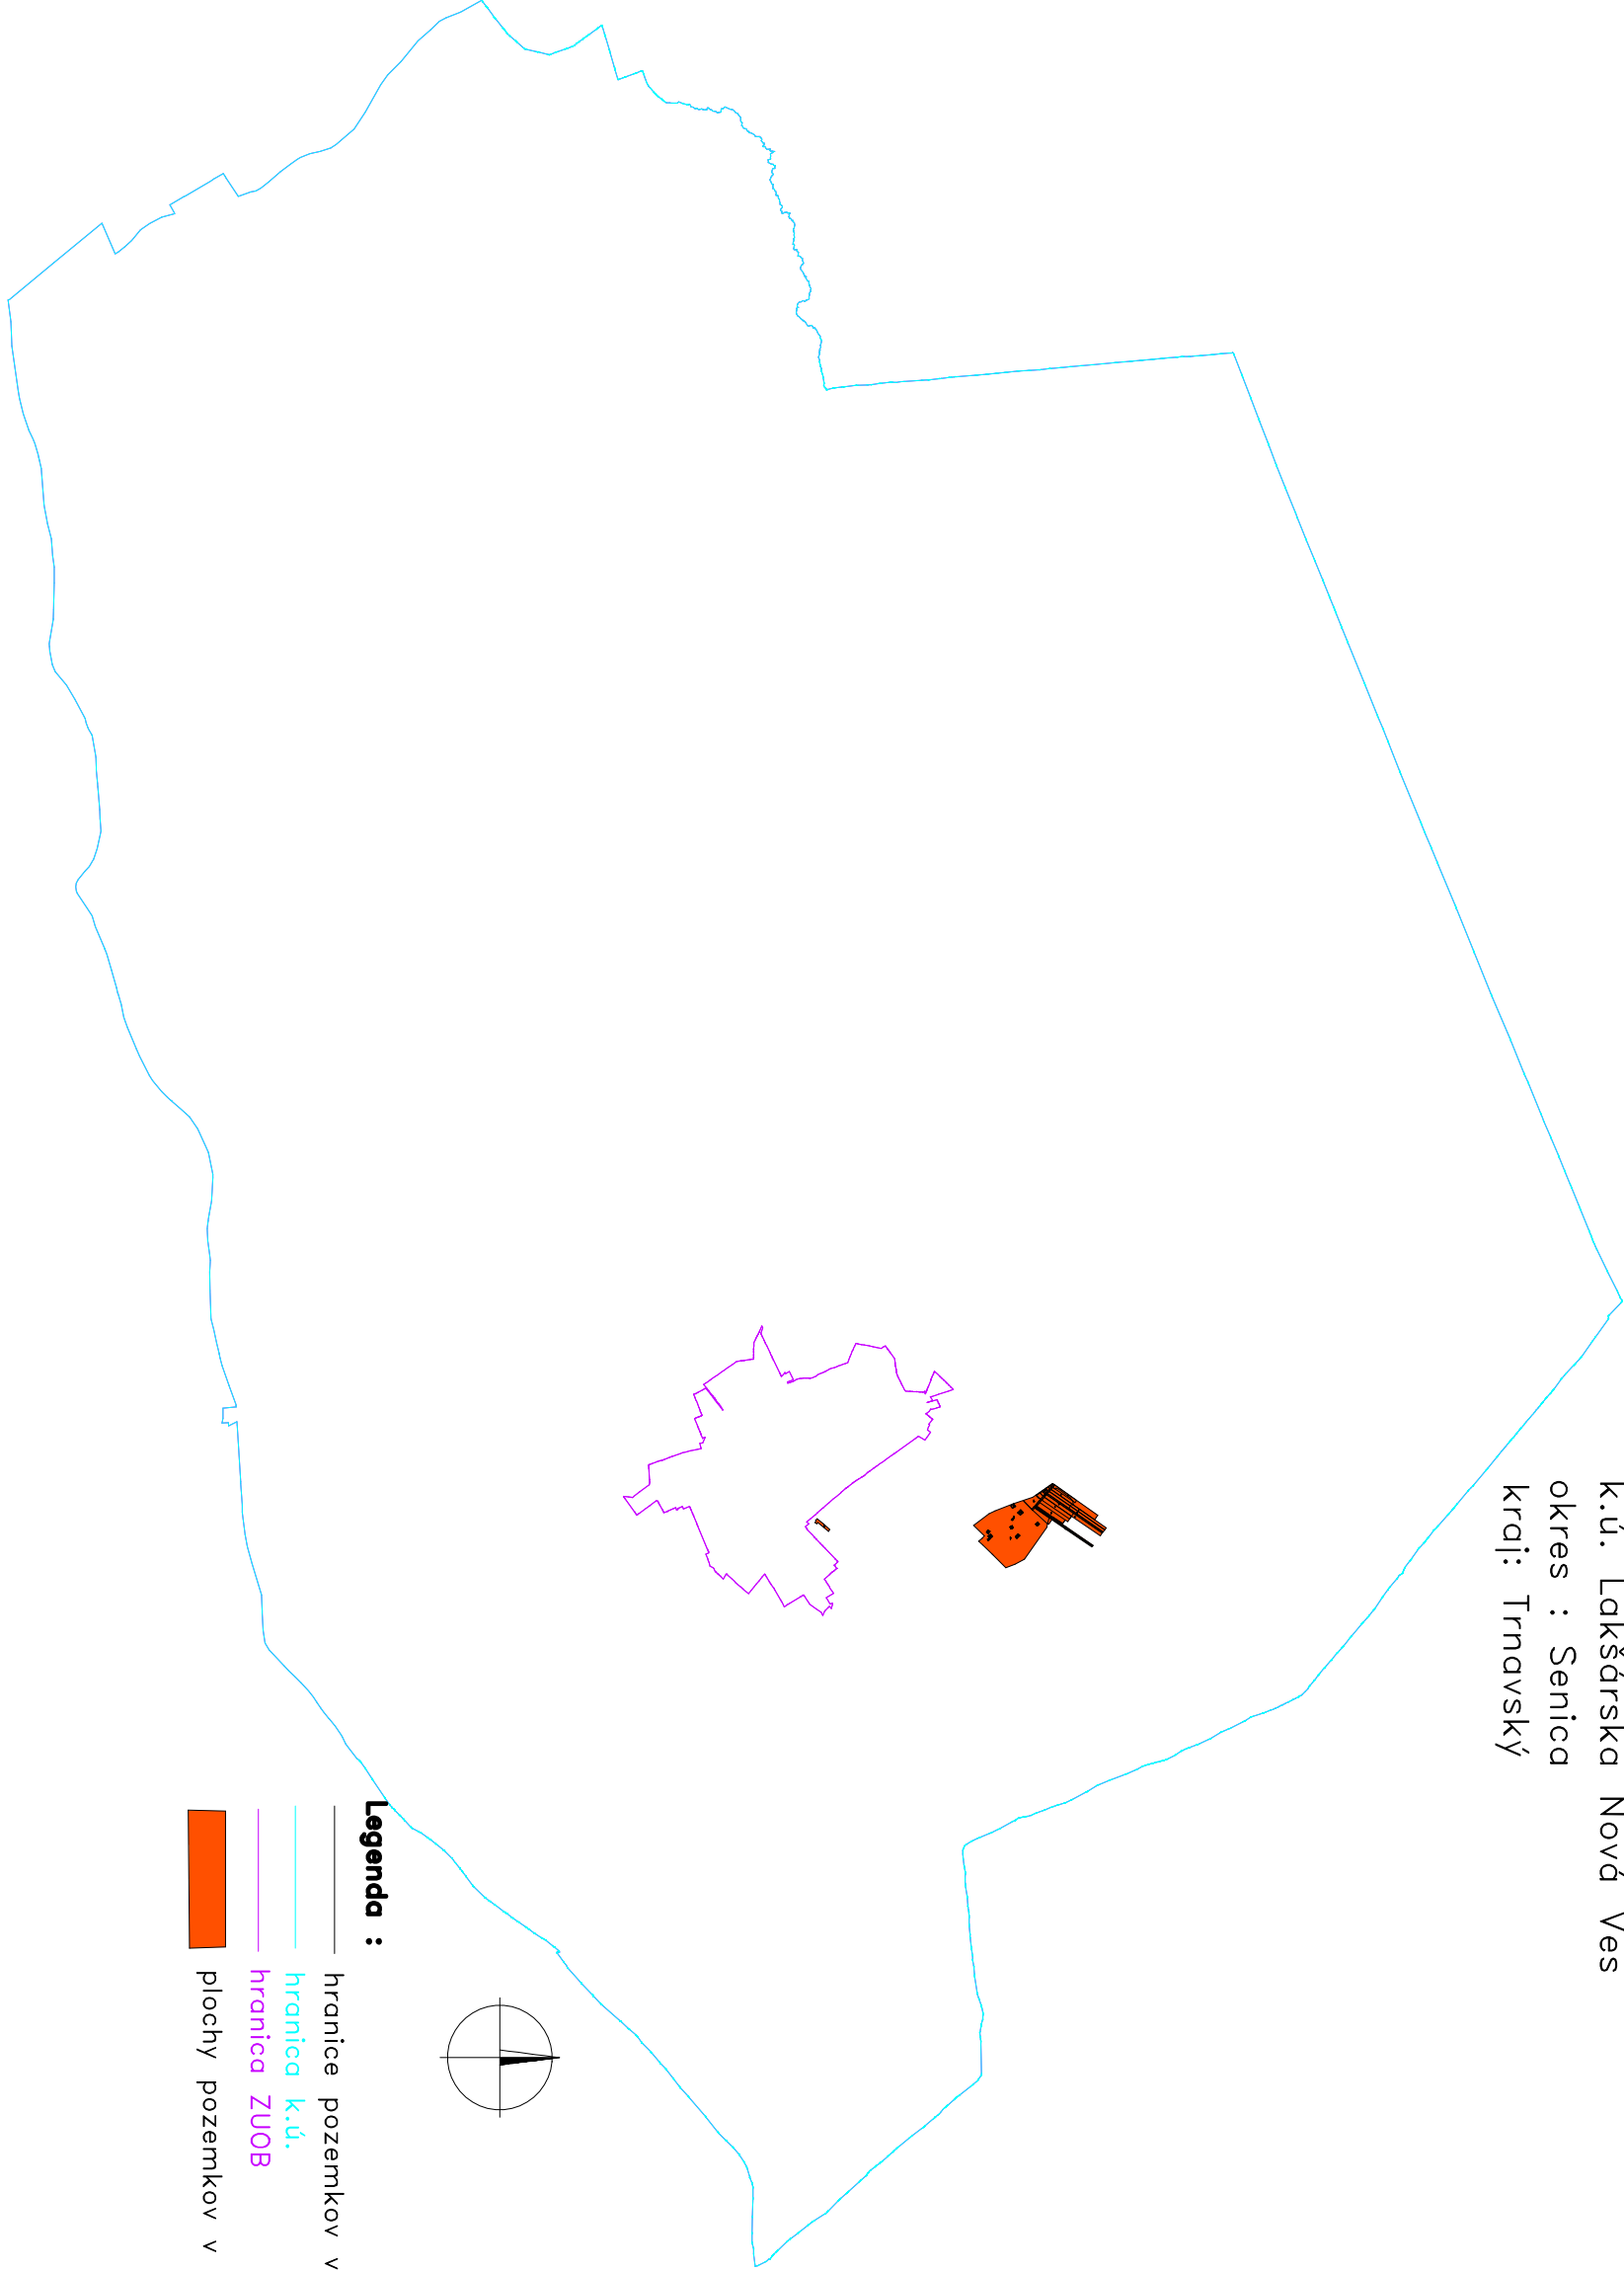

**Legenda :**

- hranice pozemkov v navrhovanom obvode JPPU
- hranica k.ú.
- hranica ZUOB
- plochy pozemkov v navrhovanom obvode JPPU