


Prehľadná mapa návrhu obvodu  
 Jednoduché pozemkové úpravy – IBV Klíny I

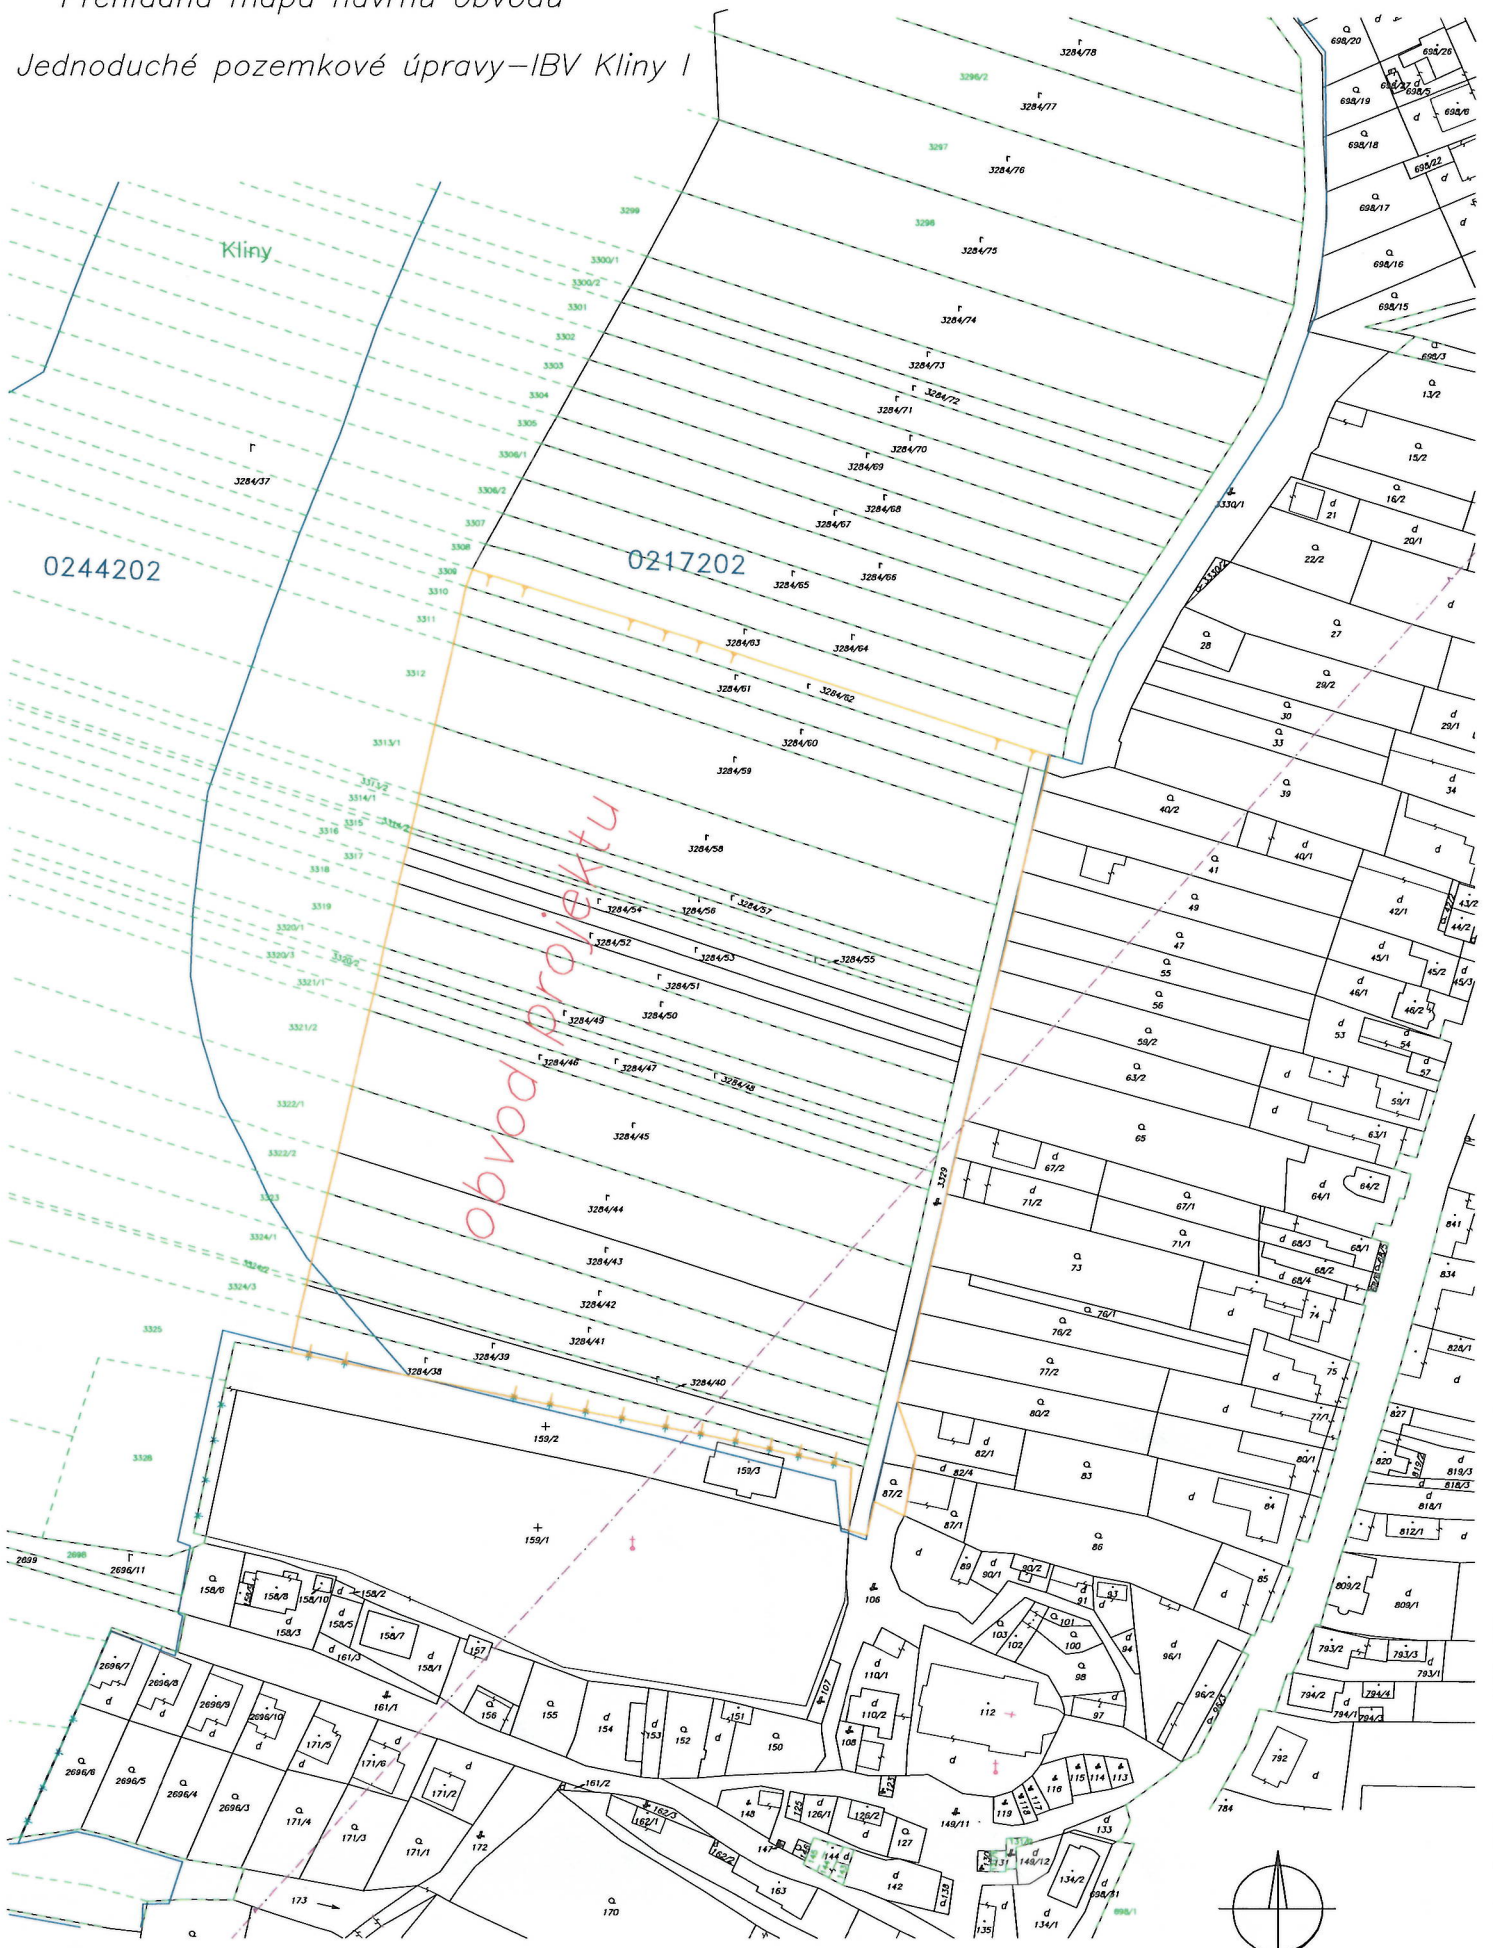

Vysvetlivky:

Návrh obvodu projektu  
 jednoduchých pozemkových úprav

Mierka 1:2000

Užívateľ: Administrator – Číslo kľúča: 10522

k.ú.	Parcela PS	parcela registra KN	Výmera	Výmera v obvoide	Gr. výmera v obvoide	Gr. výmera v nároku	Číslo LV	Druh pozemku podľa pôvodu	Umiestnenie	% vlastníctva
Štefanov	82/1	C KN	532	88	513	85	1022	zastavaná plocha a nádvorie	Intravilán	100
Štefanov	87/2	C KN	102	102	103	103	1022	záhrada	Intravilán	100
Štefanov	3284/38	C KN	820	820	946	946	1022	orná pôda	Extravilán	100
Štefanov	3284/43	C KN	1873	1873	1867	1867	4224	orná pôda	Extravilán	100
Štefanov	3284/44	C KN	2969	2969	2975	2975	1022	orná pôda	Extravilán	100
Štefanov	3284/51	C KN	925	925	961	961	4225	orná pôda	Extravilán	100
Štefanov	3284/52	C KN	824	824	801	801	4225	orná pôda	Extravilán	100
Štefanov	3284/53	C KN	770	770	755	755	4225	orná pôda	Extravilán	100
Štefanov	3284/54	C KN	743	743	736	736	1022	orná pôda	Extravilán	100
Štefanov	3284/61	C KN	1242	1242	1279	1279	4228	orná pôda	Extravilán	100
Štefanov	3309	E KN	1662	779	1727	809	2315	ostatná plocha	Extravilán	100
Štefanov	3311	E KN	2802	1375	2843	1395	4240	orná pôda	Extravilán	100
Štefanov	3312	E KN	7725	3668	7794	3701	725	orná pôda	Extravilán	100
Štefanov	3313/1	E KN	6290	3028	6406	3084	4235	orná pôda	Extravilán	100
Štefanov	3313/2	E KN	1457	706	1255	608	2788	orná pôda	Extravilán	100
Štefanov	3314/1	E KN	2252	985	2227	974	2789	orná pôda	Extravilán	100
Štefanov	3314/2	E KN	352	184	487	254	2789	orná pôda	Extravilán	100
Štefanov	3319	E KN	4157	1937	4112	1916	2346	orná pôda	Extravilán	100
Štefanov	3320/1	E KN	1777	841	1765	835	4026	orná pôda	Extravilán	100
Štefanov	3320/2	E KN	928	437	976	460	4026	orná pôda	Extravilán	100
Štefanov	3320/3	E KN	1780	905	1719	874	4026	orná pôda	Extravilán	100
Štefanov	3321/1	E KN	1737	803	1720	795	2033	orná pôda	Extravilán	100
Štefanov	3321/2	E KN	7427	3502	7397	3488	1846	orná pôda	Extravilán	100
Štefanov	3323	E KN	4525	1834	4454	1805	2047	orná pôda	Extravilán	100
Štefanov	3324/1	E KN	4136	1747	4164	1759	2346	orná pôda	Extravilán	100
Štefanov	3324/2	E KN	406	220	438	237	2790	orná pôda	Extravilán	100
Štefanov	3324/3	E KN	3776	1296	3290	1129	2317	orná pôda	Extravilán	100
Štefanov	3329	C KN	1043	1043	1061	1061	1022	zastavaná plocha a nádvorie	Intravilán	100