


Príloha k nariadeniu prípravného konania v k.ú. Cerová – Lieskové

Grafické znázornenie navrhovaného obvodu PÚ

Mierka 1 : 18 000

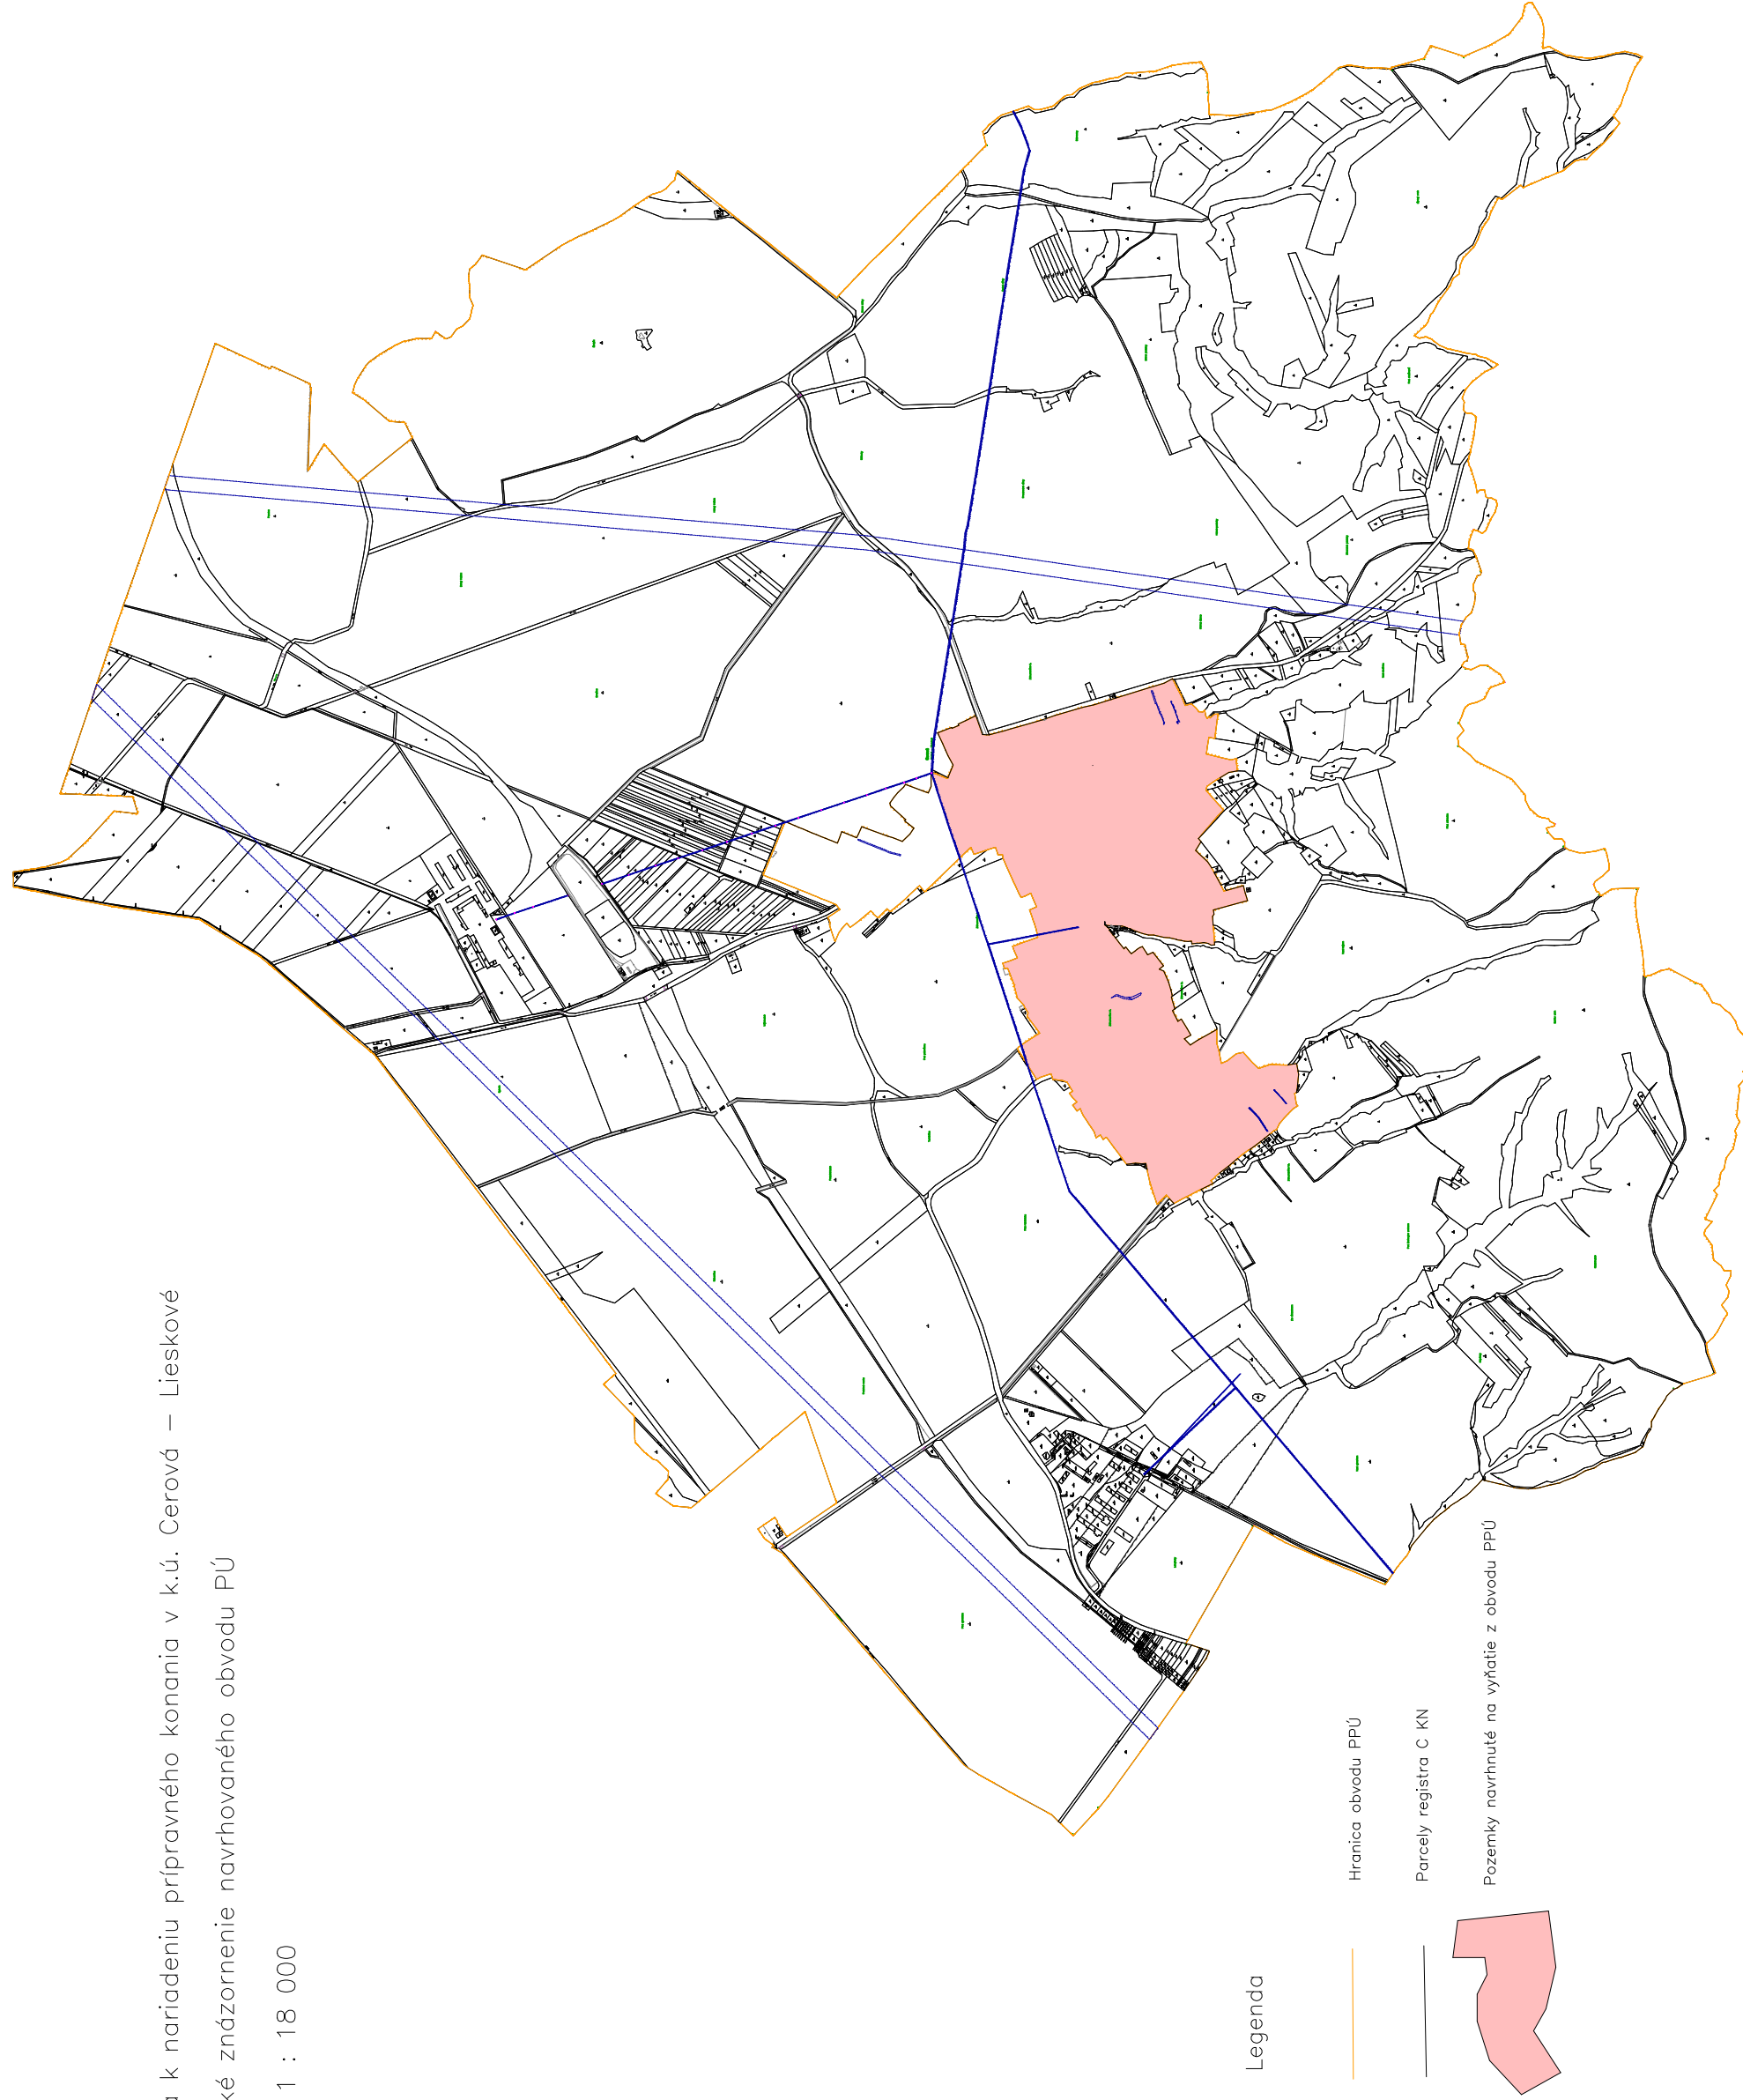

Legenda

Hranica obvodu PÚ

Parcely registra C KN

Pozemky navrhnuté na vyňatie z obvodu PÚ

