


Projekt pozemkových úprav v k.ú. Dojč (mierka 1:27000)  
 Grafický prehľad k návrhu zásad umiestnenia nových pozemkov

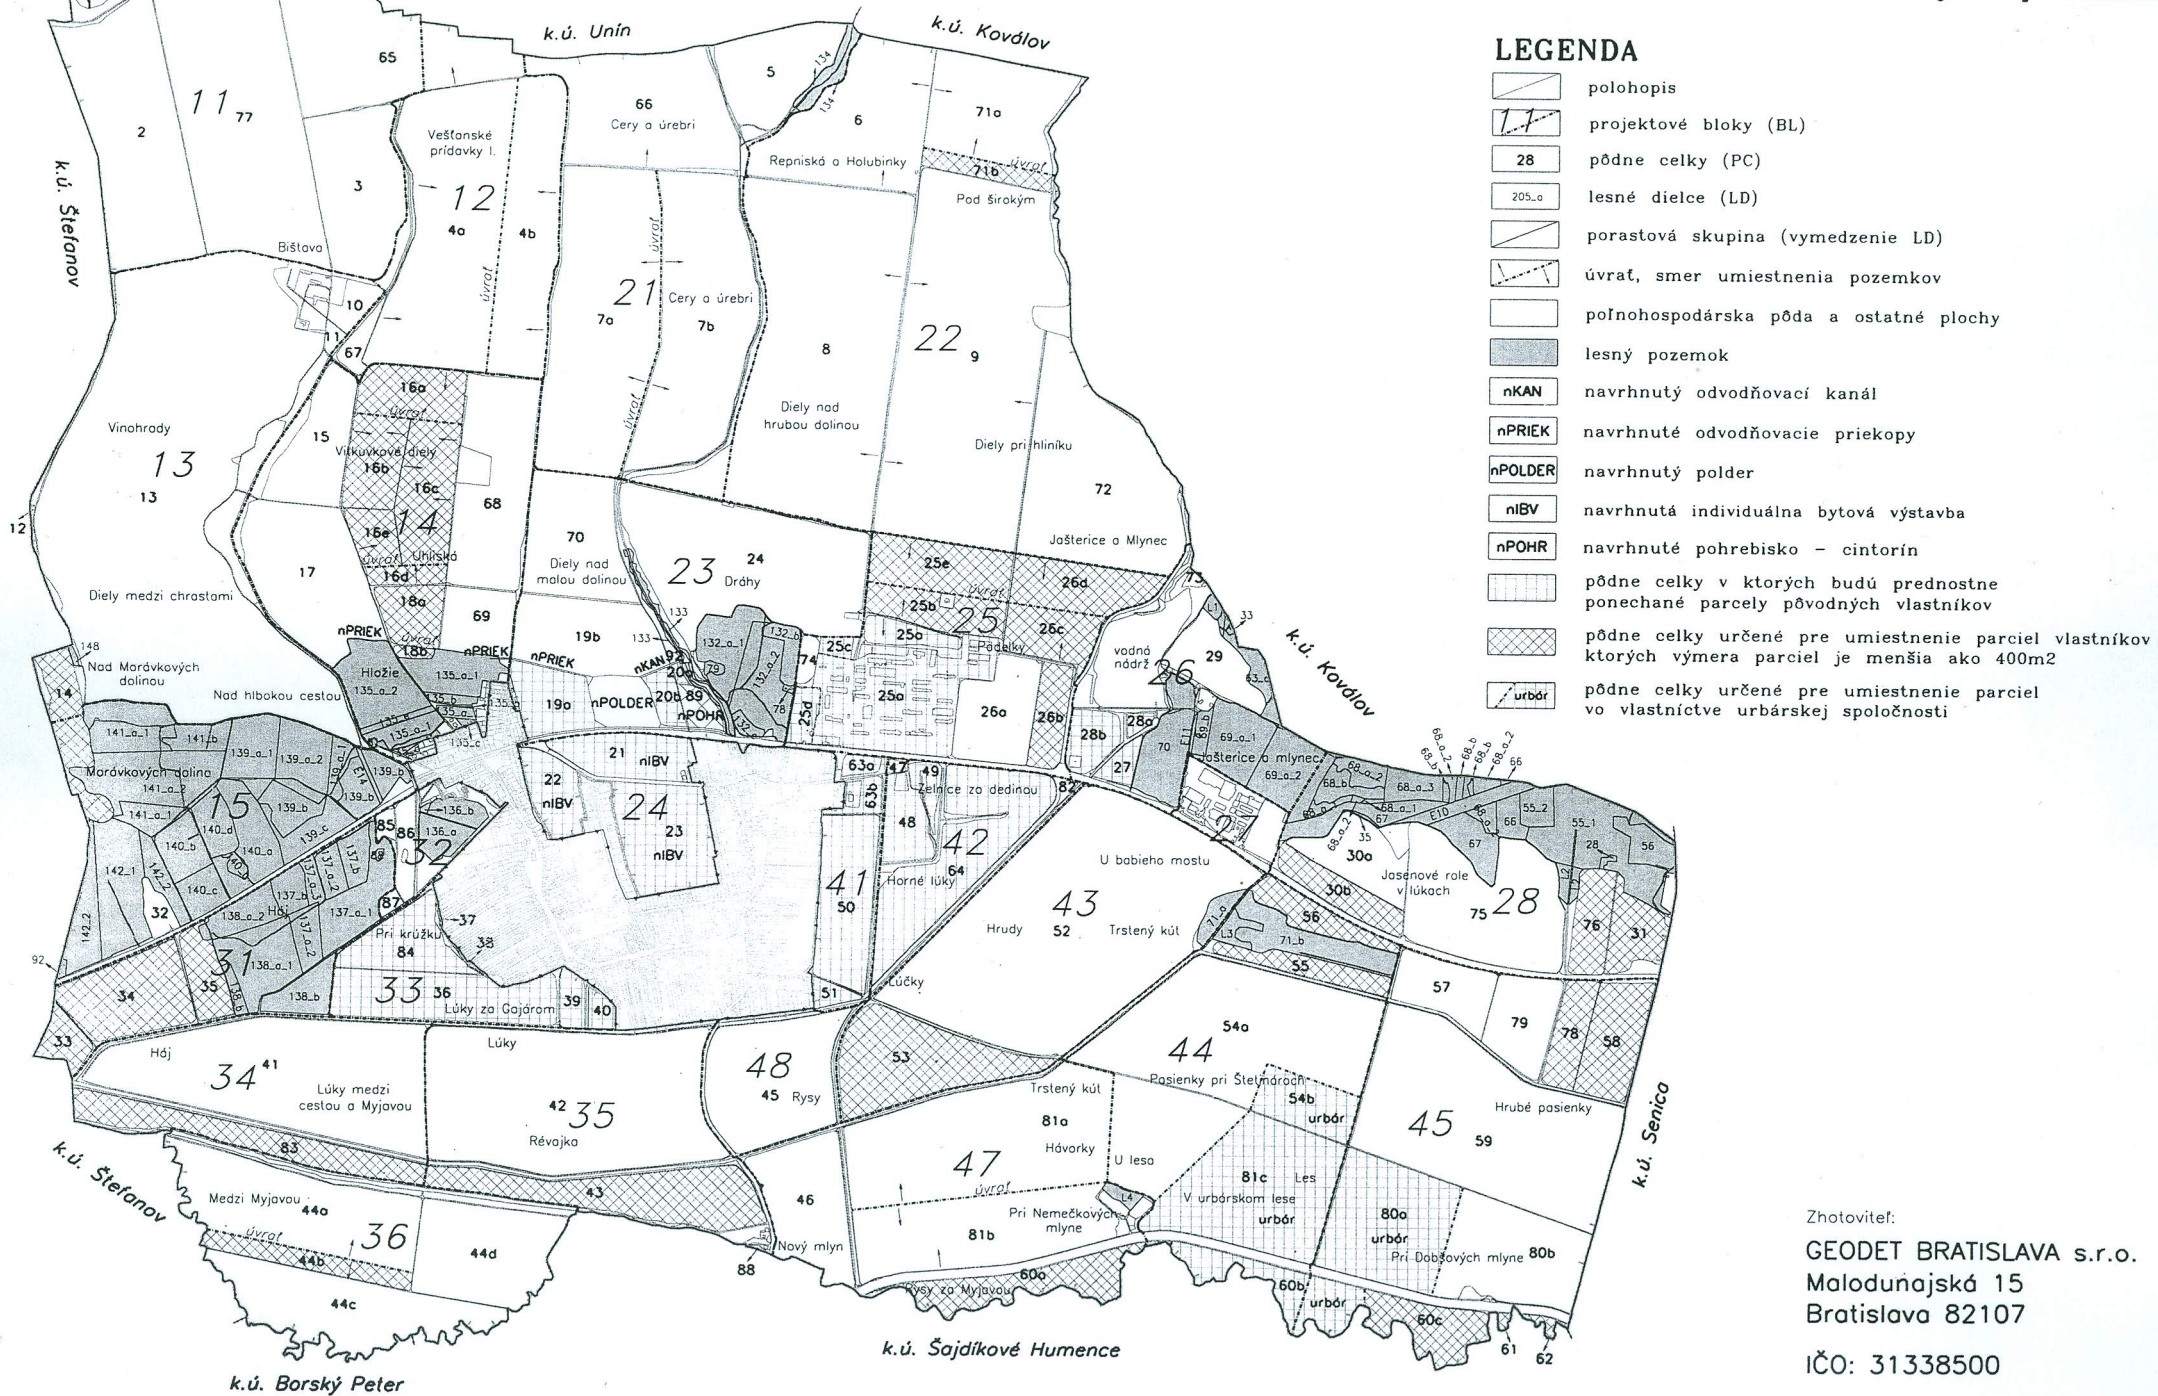

Zhotoviteľ:  
 GEODET BRATISLAVA s.r.o.  
 Maloduňajská 15  
 Bratislava 82107  
 IČO: 31338500