


# ZÁSADY UMIESTNENIA NOVÝCH POZEMKOV

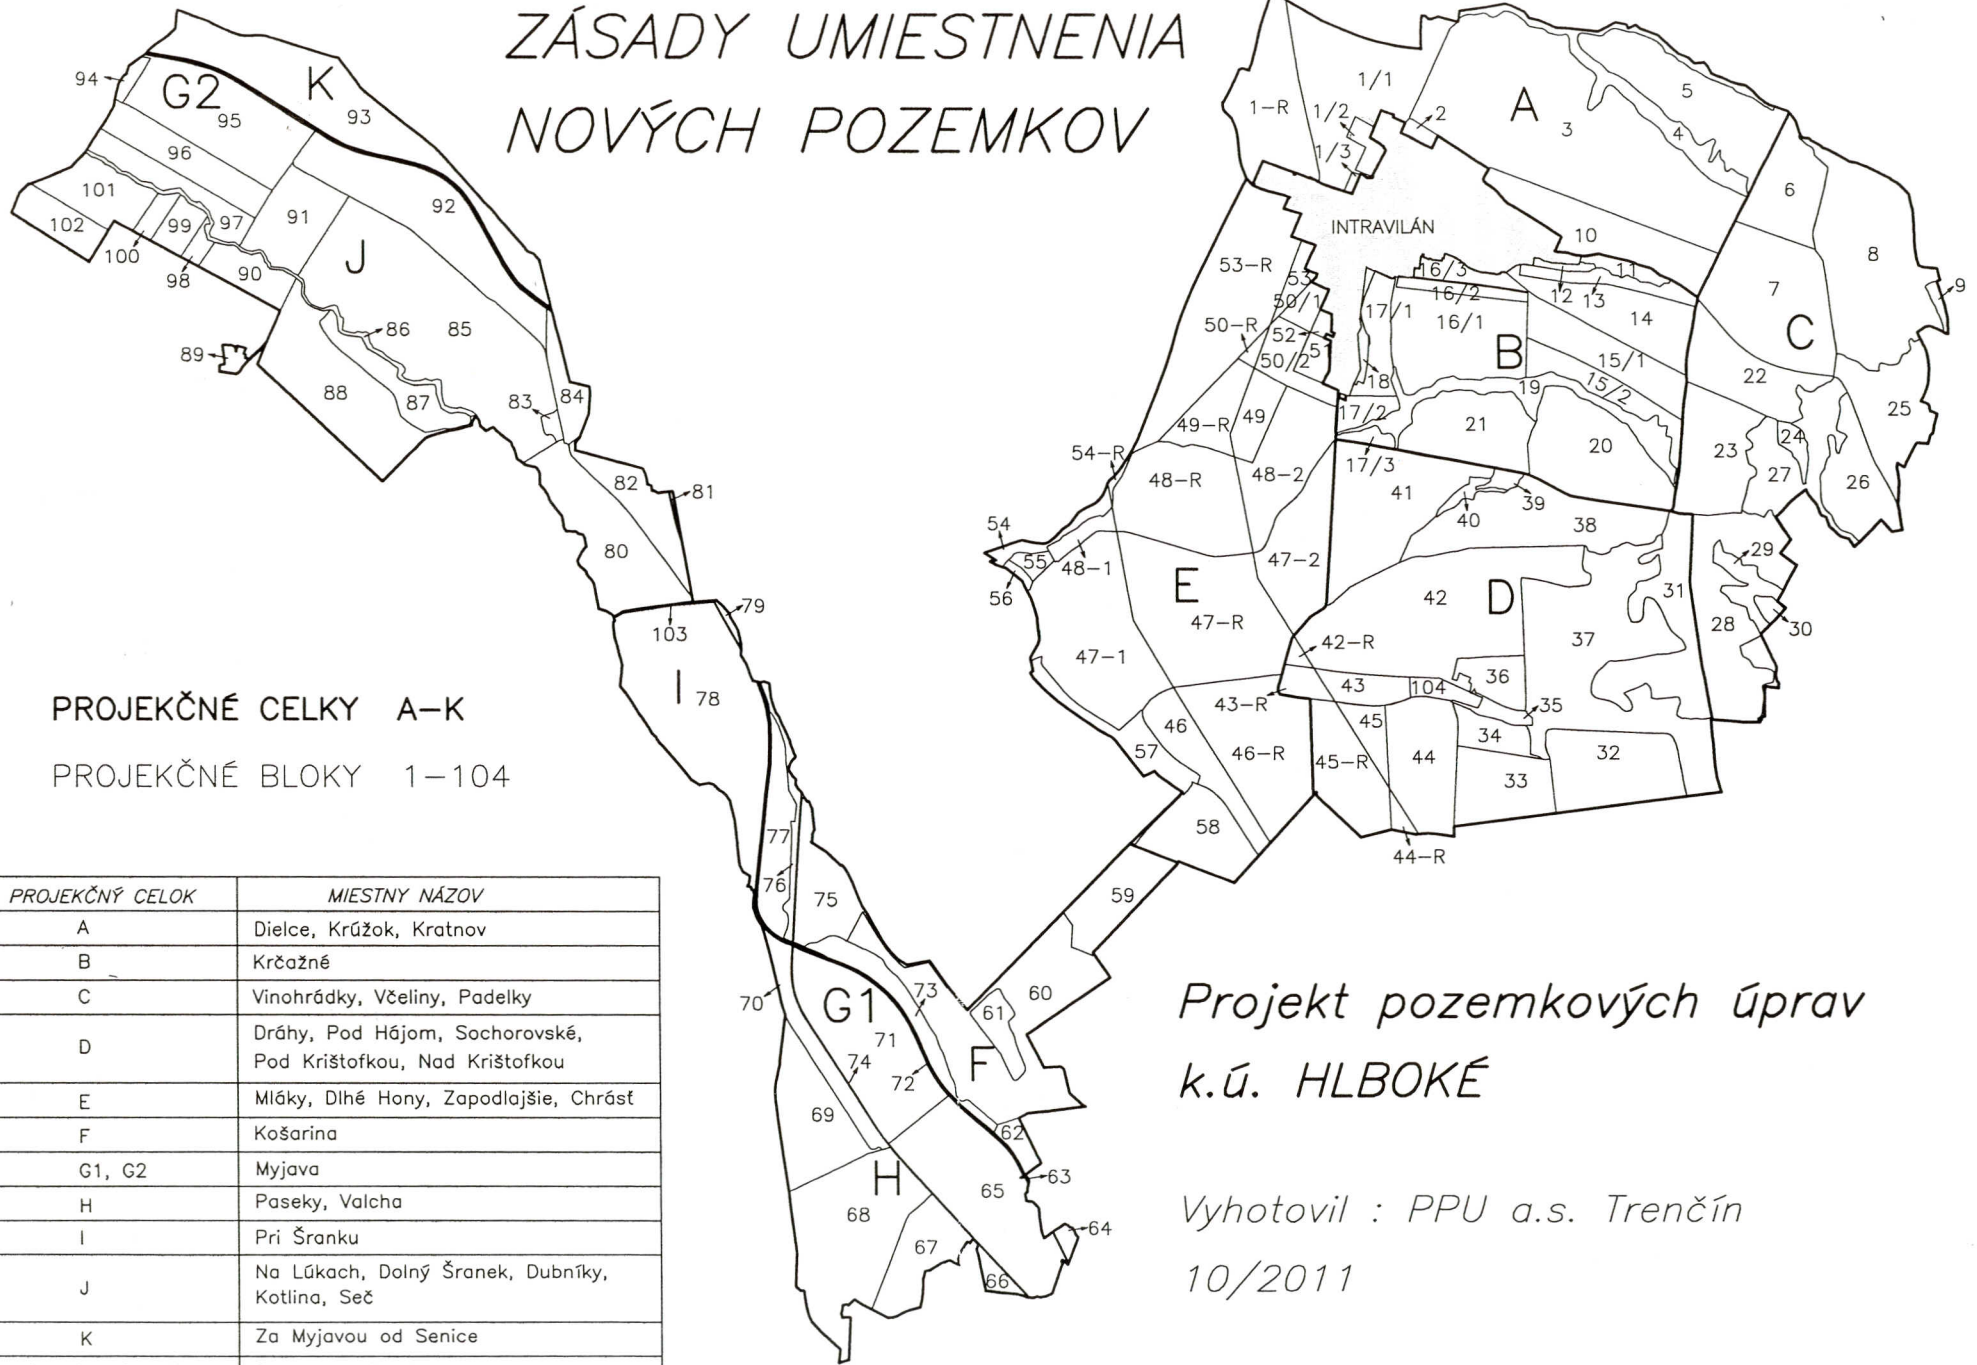

PROJEKČNÉ CELKY A–K

PROJEKČNÉ BLOKY 1–104

PROJEKČNÝ CELOK	MIESTNY NÁZOV
A	Dielce, Krúžok, Kratnov
B	Krčažné
C	Vínohrádky, Včeliny, Padelky
D	Dráhy, Pod Hájom, Sochorovské, Pod Krištofku, Nad Krištofku
E	Mláky, Dlhé Hony, Zapodlajšie, Chrásť
F	Košarina
G1, G2	Myjava
H	Paseky, Valcha
I	Pri Šranku
J	Na Lúkach, Dolný Šranek, Dubníky, Kotlina, Seč
K	Za Myjavou od Senice
1/2,1/3,16/2,16/3,17/1,50/1	Bloky na bývanie

Projekt pozemkových úprav  
k.ú. HLBOKÉ

Vyhotovil : PPU a.s. Trenčín  
10/2011