


Príloha č. 1 k nariadeniu prípravného konania v k.ú. Kopčany

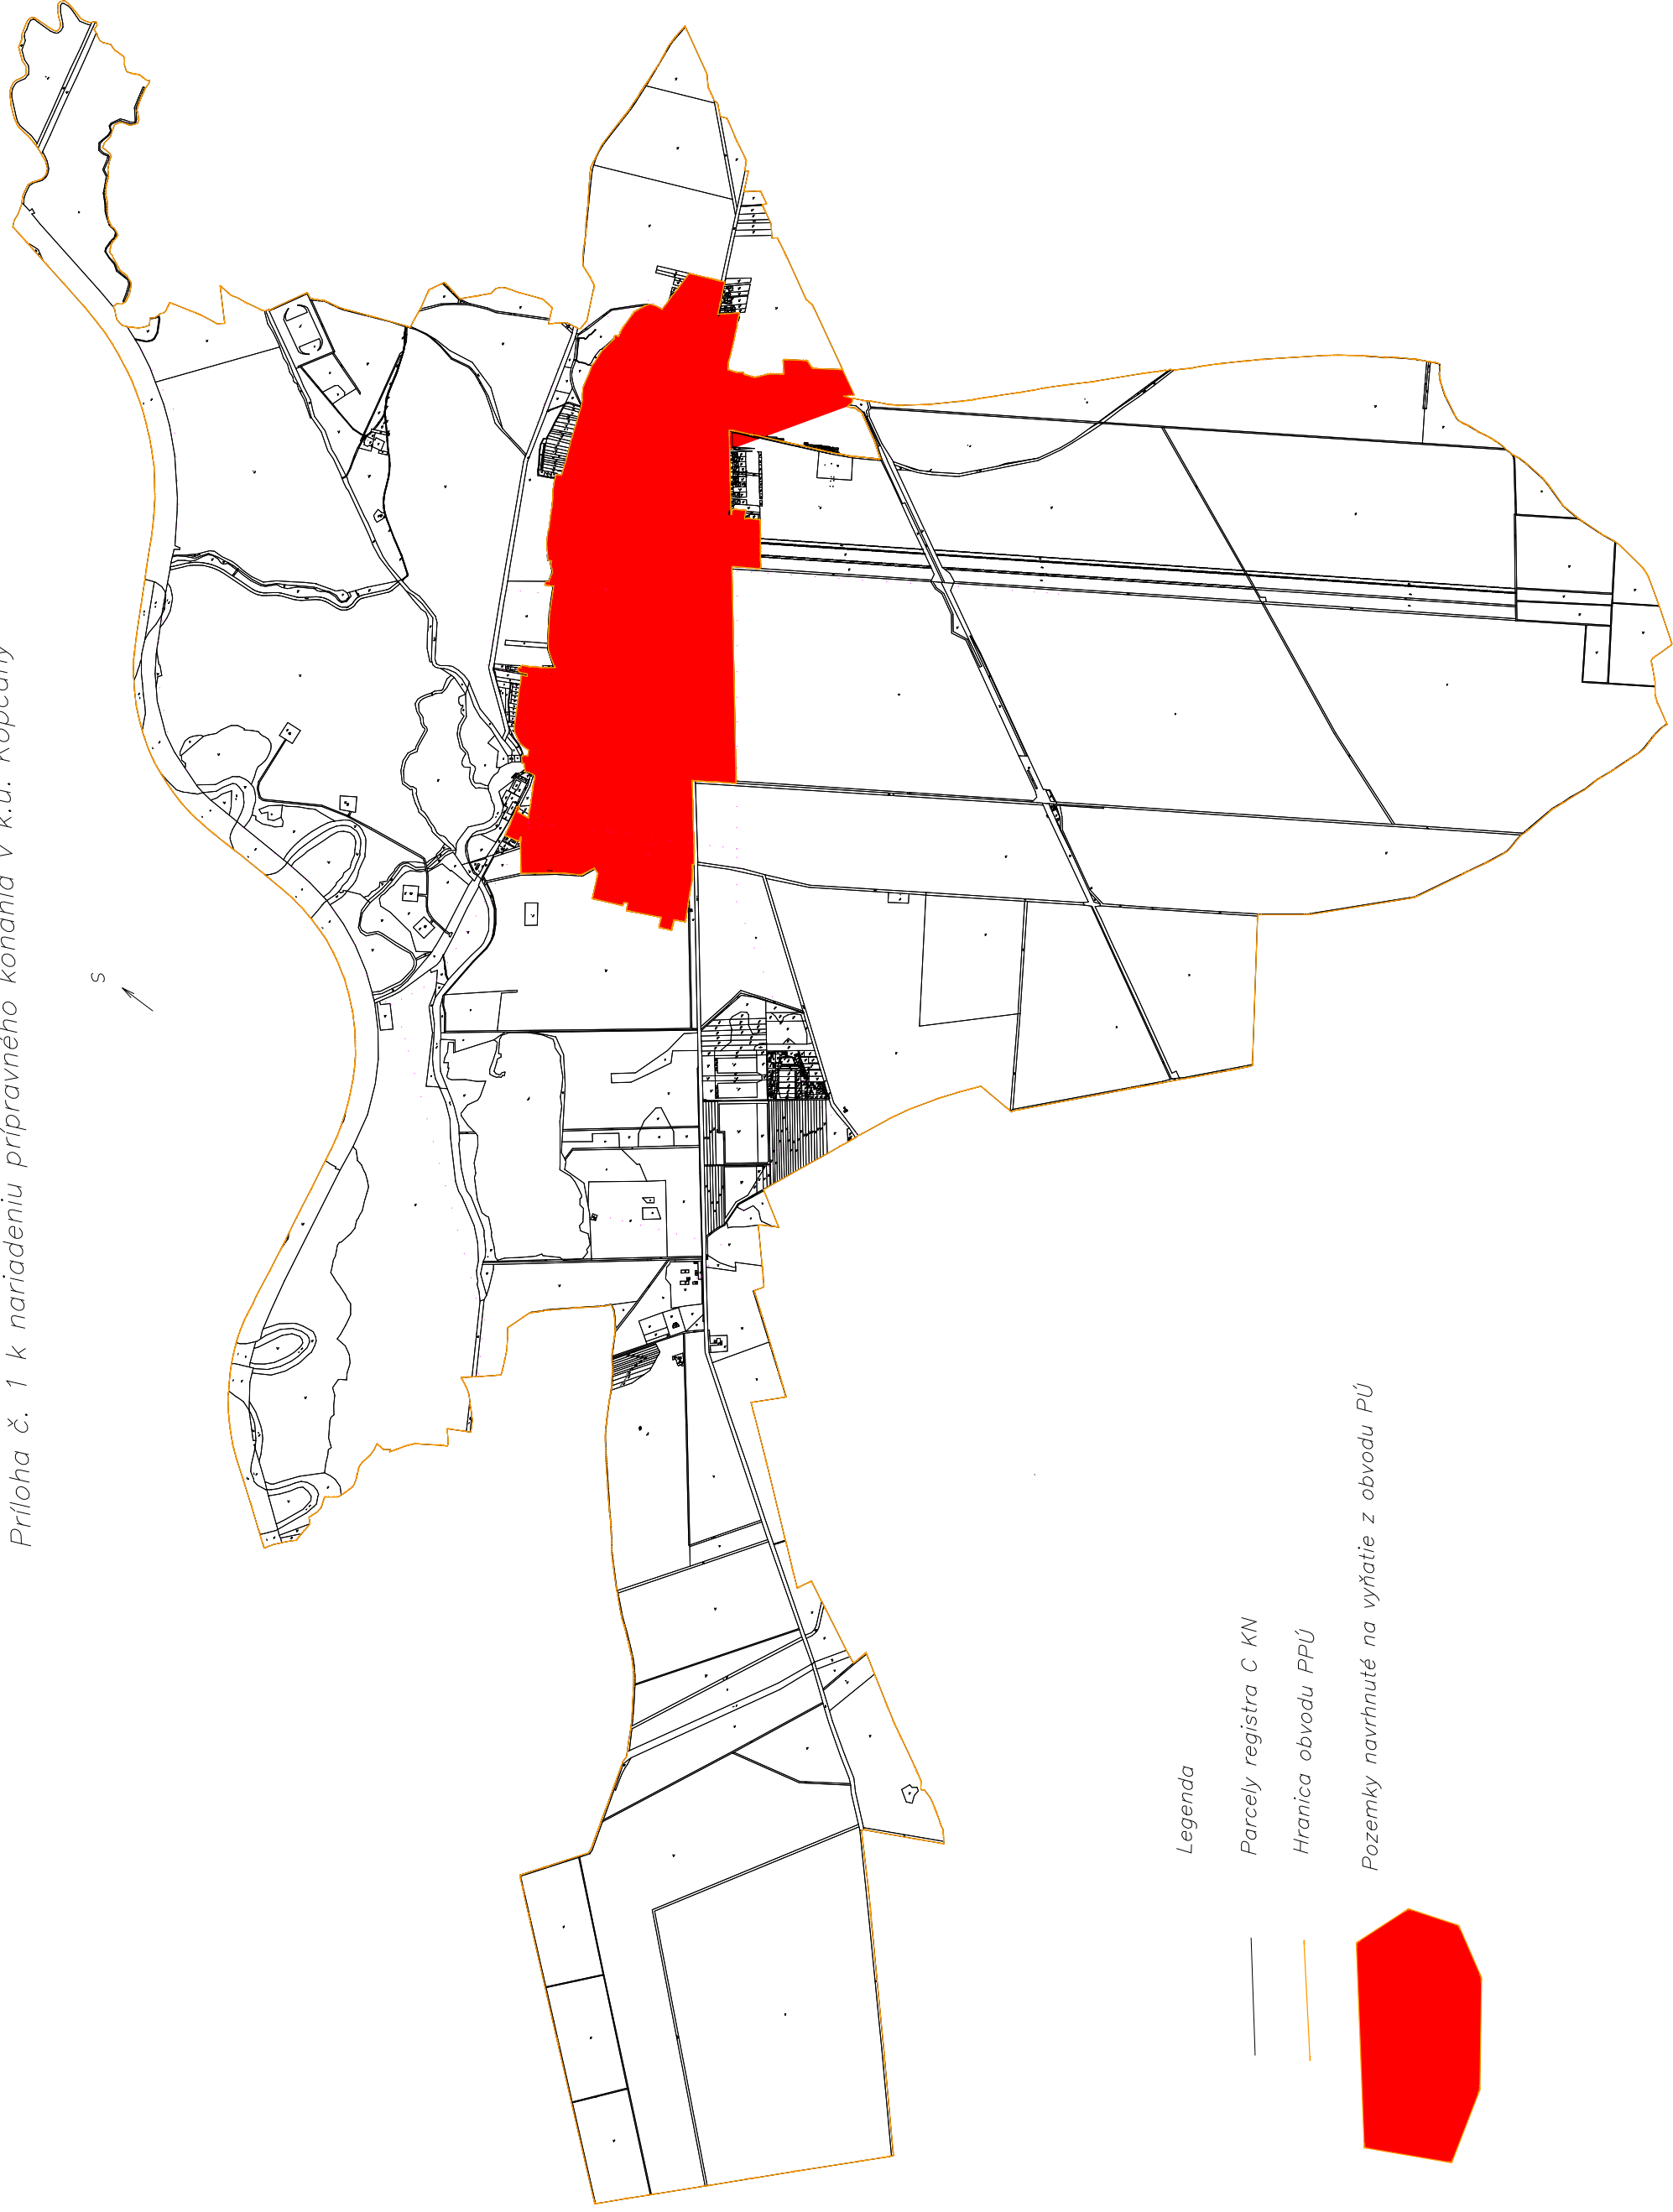

Legenda

Parcely registra C KN

Hranica obvodu PPÚ

Pozemky navrhnuté na vyňatie z obvodu PÚ

