


LEGENDA	
	hranica k.ú.
	hranica obvodu pozemkových úprav
	plocha pozemkov vyňatých z obvodu pozemkových úprav
HODONIN 3 – 4	popis ML

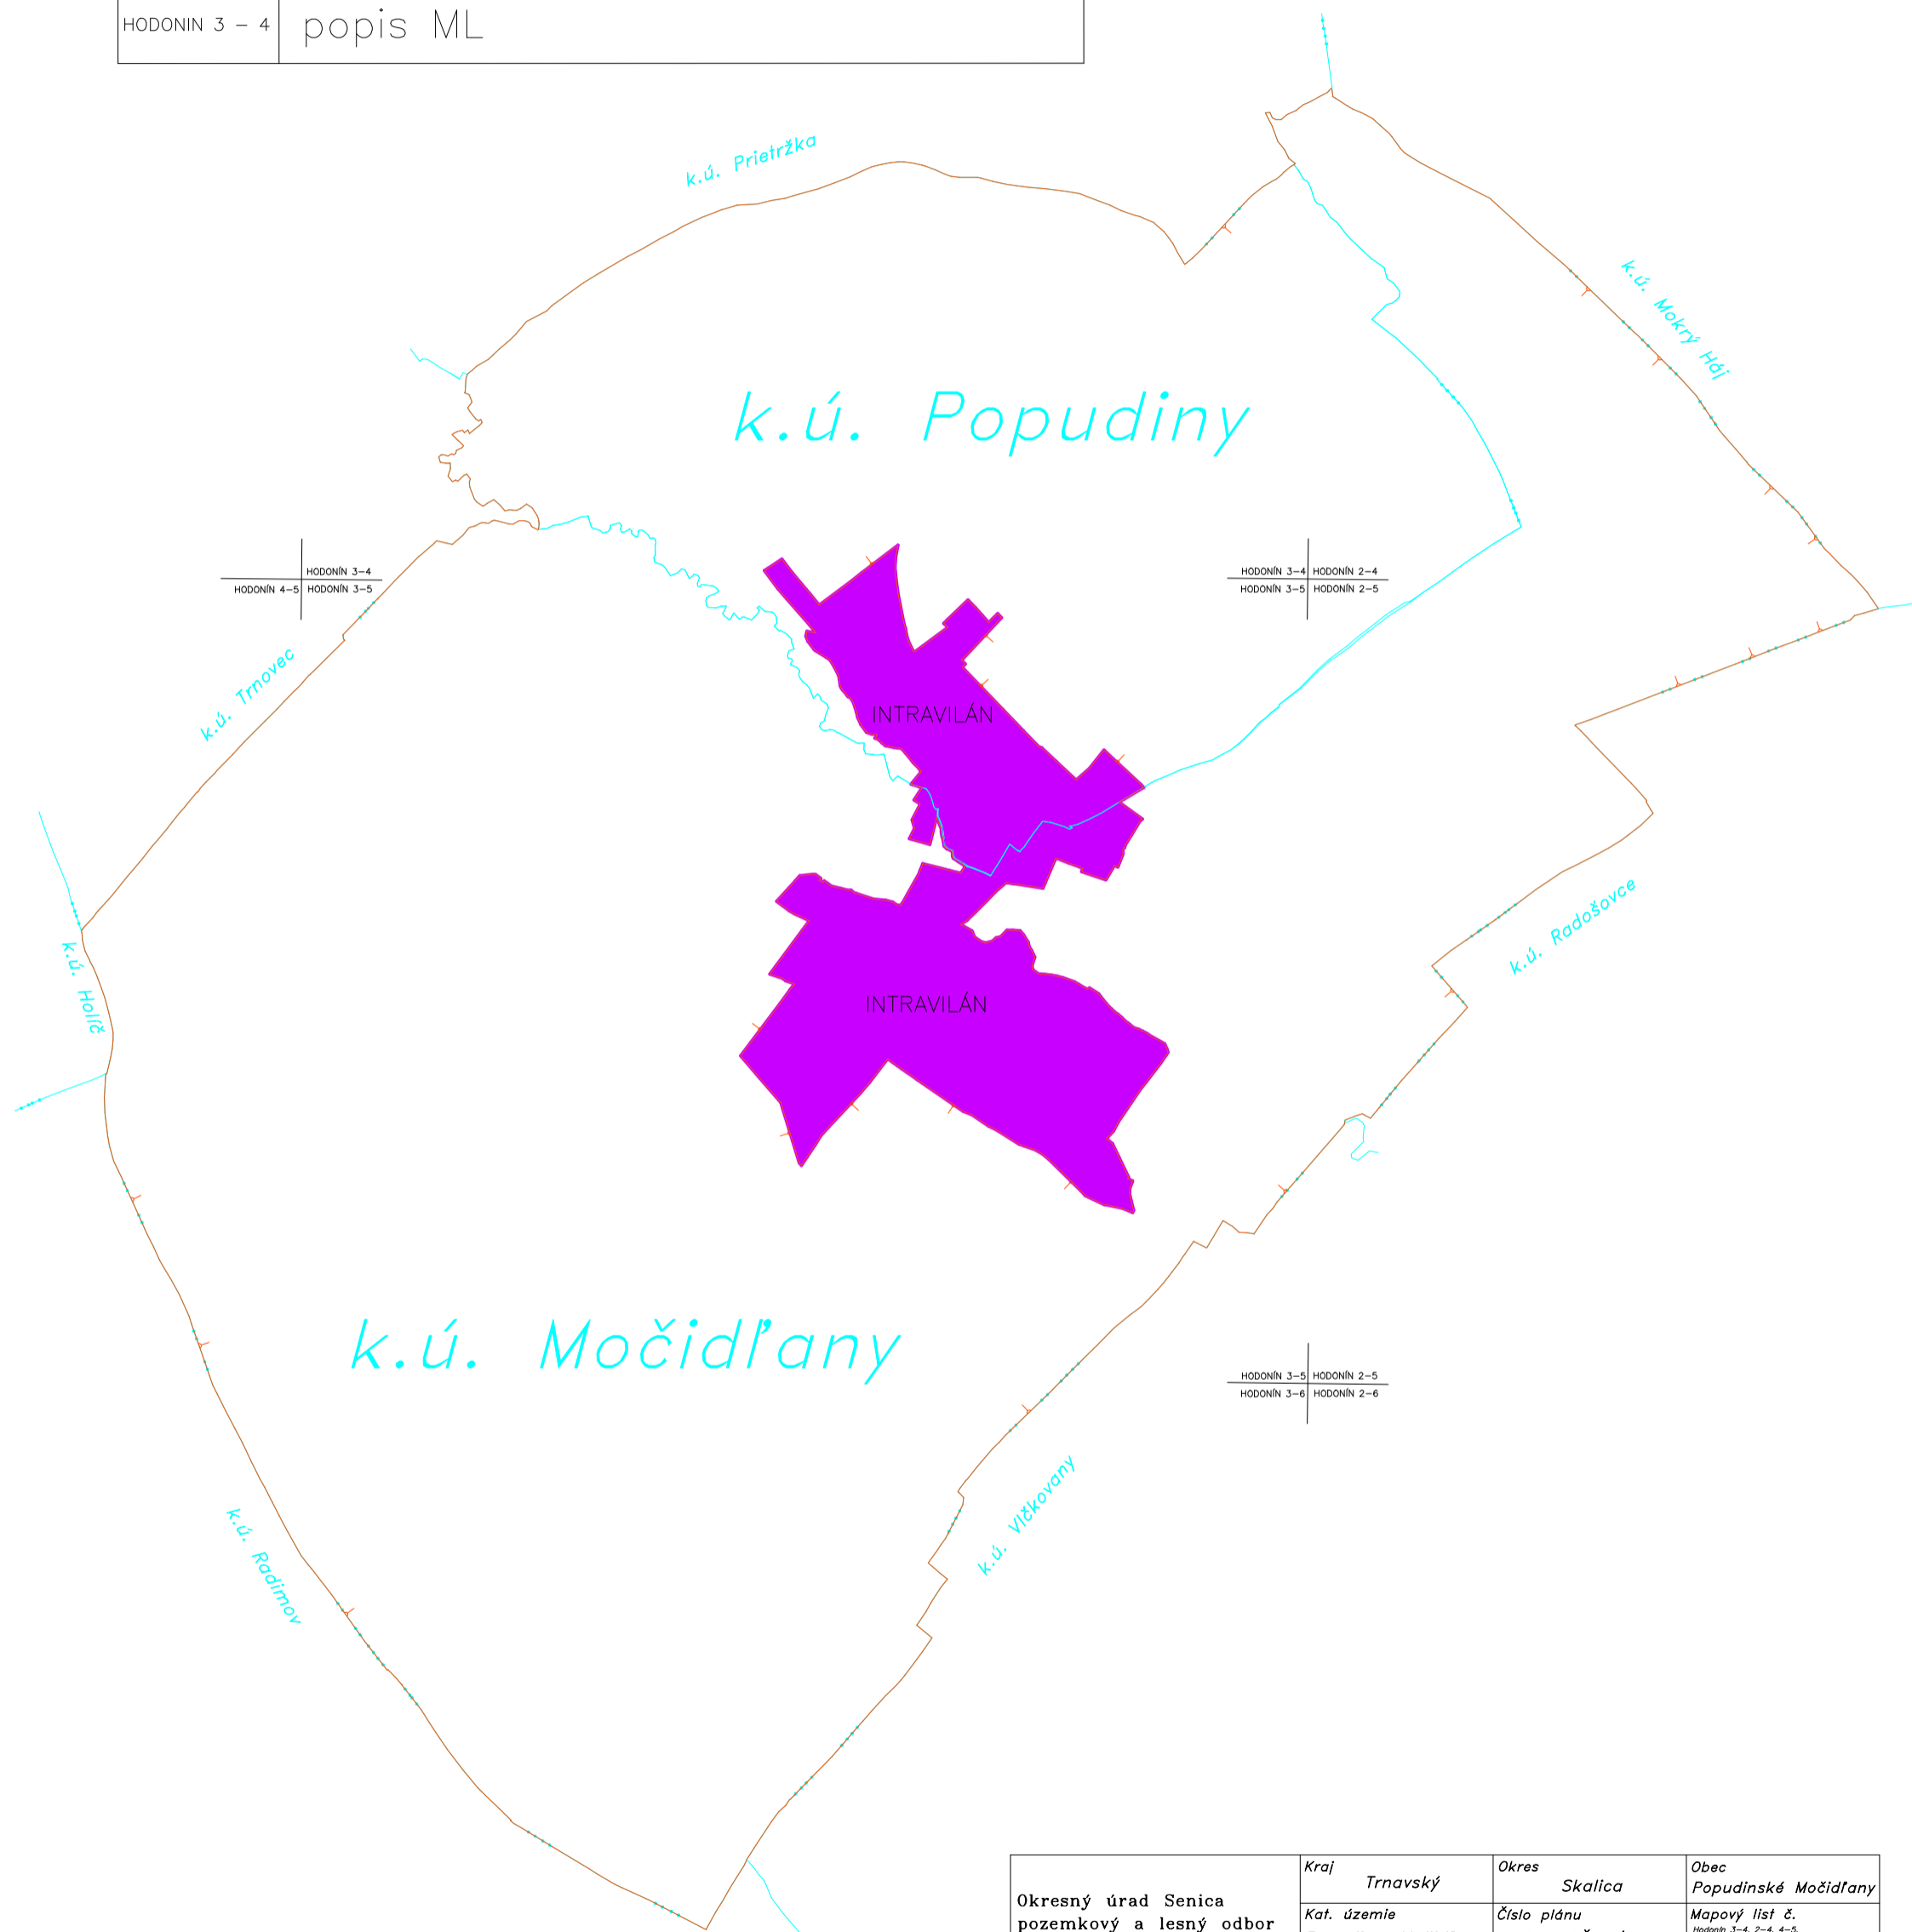

Okresný úrad Senica pozemkový a lesný odbor Hollého 750 905 01 S E N I C A	Kraj Trnavský	Okres Skalica	Obec Popudinské Močidlany
	Kat. územie Popudiny, Močidlany	Číslo plánu POP_MOČ_1/2020	Mapový list č. Hodonin 3-4, 2-4, 4-5, 3-5, 2-5, 4-6, 3-6
<b>OBVOD POZEMKOVÝCH ÚPRAV</b>			
Vyhotožil		Správny orgán Ing. Pavol Hrnčiar vedúci odboru	
Dňa október 2020	Meno Ing. Vallová	Dňa 10/2020	Číslo konania 2020/13036_R1
Mierka 1 : 16 000		Prehľadná mapa katastrálnych území so zákresom hranice obvodu pozemkových úprav	
Podpis			

