


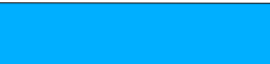

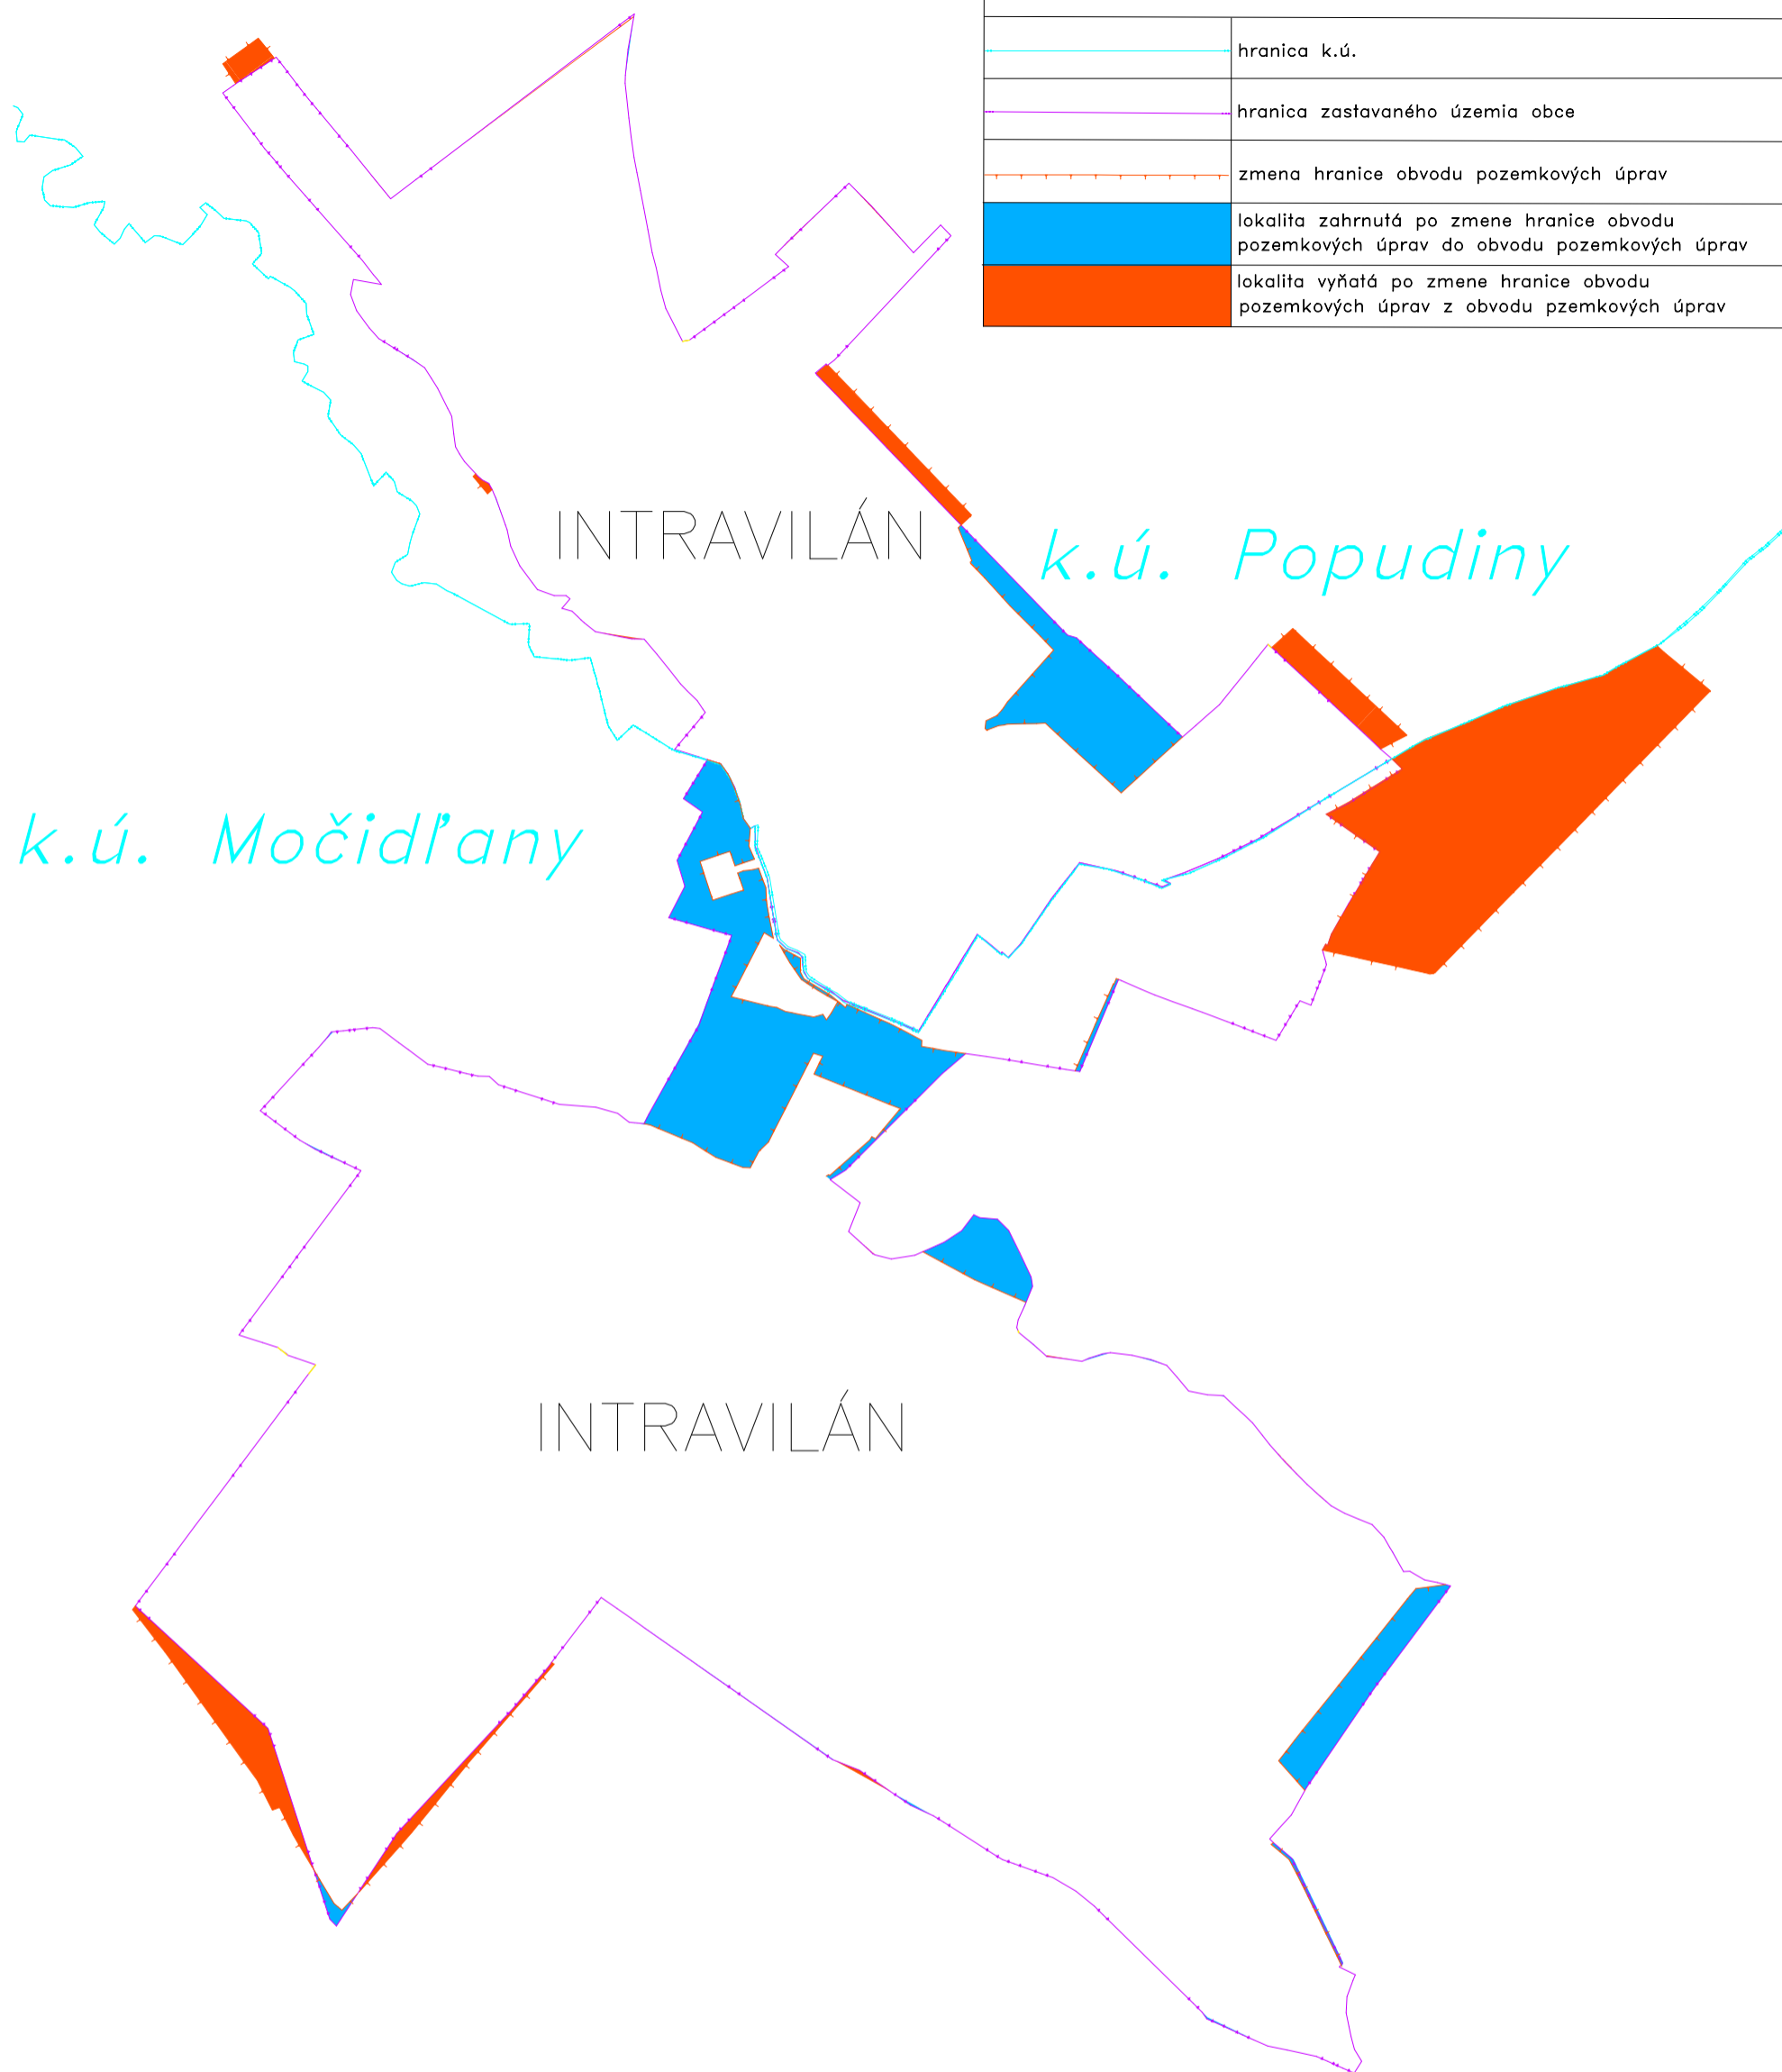


LEGENDA	
	hranica k.ú.
	hranica zastavaného územia obce
	zmena hranice obvodu pozemkových úprav
	lokality zahrnuté po zmene hranice obvodu pozemkových úprav do obvodu pozemkových úprav
	lokality vyňaté po zmene hranice obvodu pozemkových úprav z obvodu pzemkových úprav



Okresný úrad Senica pozemkový a lesný odbor Hollého 750 905 01 Senica	Kraj <i>Trnavský</i>	Okres <i>Skalica</i>	Obec <i>Popudinské Močidľany</i>
	Kat. územie <i>Popudiny, Močidľany</i>	Číslo plánu <i>POP_MOČ_2/2021</i>	ML č. <i>Hodnín 3-4, 2-4, 4-5 3-5, 2-5, 4-6, 3-6</i>
ZMENA OBVODU POZEMKOVÝCH ÚPRAV			
Vyhotovil		Správny orgán <i>Ing. Pavol Hrnčiar – vedúci odboru</i>	
Dňa <i>apríl 2021</i>	Meno <i>Ing. Vallová</i>	Dňa <i>04/2021</i>	Konanie č. <i>2021/005247_R2</i>
Mierka <i>1 : 5500</i>			
Podpis			

