


LEGENDA

- hranica katastrálneho územia
- hranica zastavaného územia abco
- klad mapových listov
- hranica obvodov PPU
- hranica nových pozemkov
- hranica areálov rovnankej hodnoty
- hranica projektových blokov
- objekty tiecht

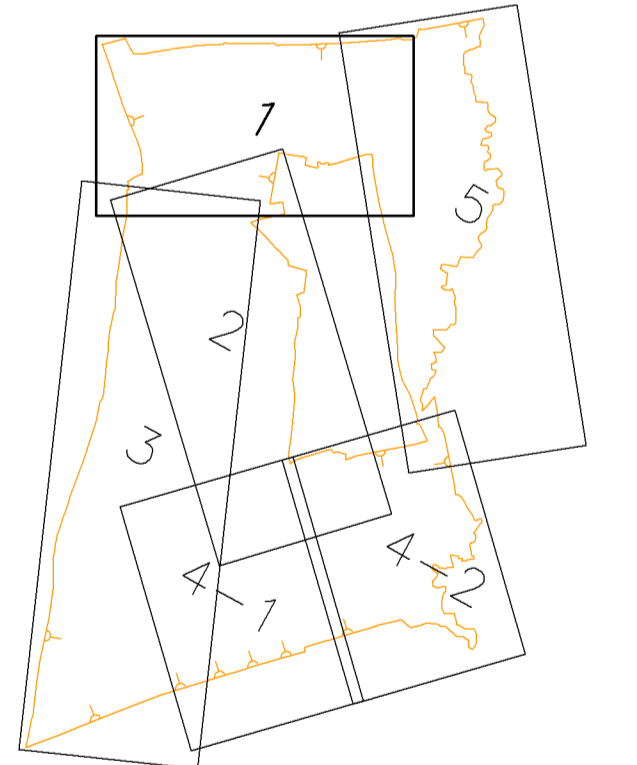

"Financované z prostriedkov EPRV 2014-2020"

Zhotoviteľ "Združenie spoločnosti PPU" TEK DAN spol. s r. o. Býhošská 3 811 05 Bratislava	Trnava Trnava Trnava	Skalica Názov projektu pozemkových úprav PPU Trnava	Obec Trnava Správny orgán OÚ PLO Senica Dátum sprac. 08/2022
Názov etapy Rozdeľovací plán a vyřadovacieho plánu a zoznamu vyrovnání v peniazoch		Názov grafickej časti Umiestnenie nových pozemkov	
Dátum: 08.2023	Miesto a prípravilok: Ing. Zuzana Havřilová	Dátum: 08.2023	Miesto a prípravilok: Ing. Vladimír Jablonický
Súradnicový systém: JTSK	Vyřadovací systém: BpV	Mierka: 1:1000	Autorizačné opätorenie podľa § 7 zákona NR SR z 2.12.1998 Autorizačné opätorenie podľa § 2a zákona č. 350/1991 Zb. z. o. geodézii a kartografii: Ing. Jaroslav Krahulec
Formát: 10 x A4	Číslo časti / počet častí: 1/5	pečať a podpis	pečať a podpis