


- LEGENDA**
- hranica katastrálneho územia
 - hranica zastavaného územia obce
 - klad mapových listov
 - hranica obvodu PPU
 - hranica nových pozemkov
 - hranica areolov rovnakej hodnoty
 - hranica projektových blokov
 - objekty tláč

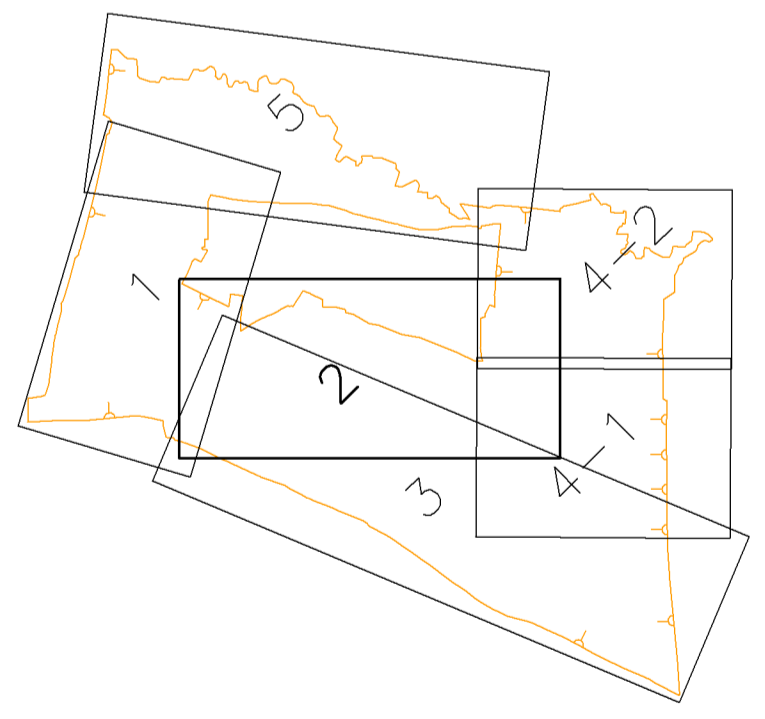

"Financované z prostriedkov EPFRV 2014–2020"

Zhotoviteľ TEKDAN spol. s r. o. Bjornsonova 3 811 05 Bratislava		Kraj Trnavský	Okres Trnovec	Obec Skalica	Spôsob orgán OÚ PLO Senica
Meno a priezvisko: Ing. Zuzana Havičová		Meno a priezvisko: Ing. Vladimír Jablonický		Meno a priezvisko: Ing. Jaroslav Kráľovec	
Dátum: 08/2023		Dátum: 08/2022		Dátum: 08/2023	
Súradnicový systém: JTSK		Výškový systém: BpV		Mierka: 1:1000	
Formát: 12 x A4		Dátum časti / počet častí: 2/5		Dátum časti / počet častí: 2/5	
Názov úlohy: Rozdelovací plán a vytyčovací plán a zoznam vyrovnání v poliach		Názov úlohy: Umiestnenie nových pozemkov		Názov úlohy: Umiestnenie nových pozemkov	
Číslo a priezvisko oprávneného na pozemkové úprav: Ing. Zuzana Havičová		Číslo a priezvisko oprávneného na pozemkové úprav: Ing. Vladimír Jablonický		Číslo a priezvisko oprávneného na pozemkové úprav: Ing. Jaroslav Kráľovec	