


- LEGENDA**
- hranica katastrálneho územia
 - hranica zastavaného územia obce
 - klad mapových listov
 - hranica obvodu PRÚ
 - hranica nových pozemkov
 - hranica areálov rovnakej hodnoty
 - hranica projektových blokov
 - objekty tŕch

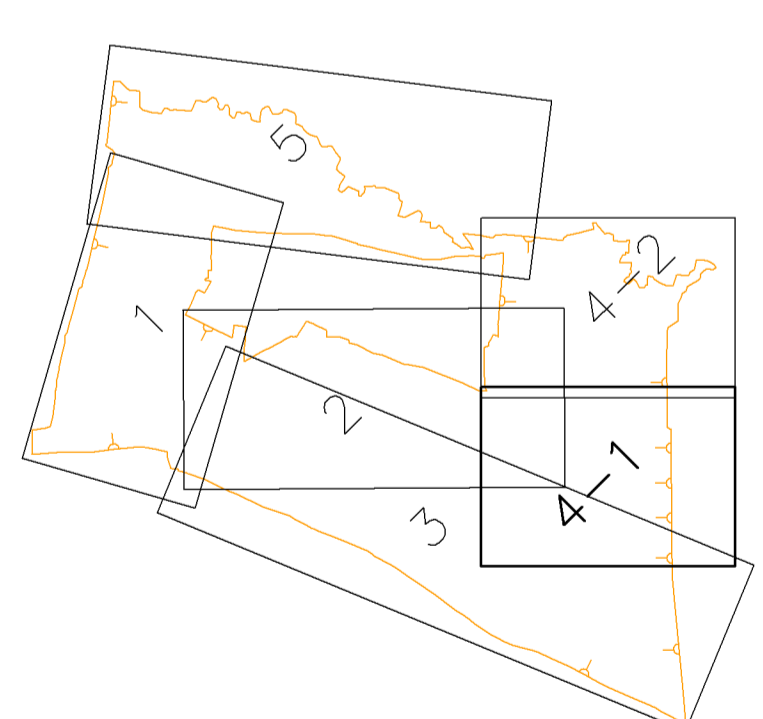

"Financované z prostriedkov EPFRV 2014–2020"

| | | | |
|---|---|--|---|
| Zhotoviteľ | Kraj | Oblasť | Obec |
| "Združenie spoločností PPU" TEKDAN spol. s r. o. Björnsonova 3 811 05 Bratislava | Trnavský | Trnovec | Trnovec |
| Katastrálne územie | Názov projektu pozemkových úprav | Správny orgán | |
| Trnovec | PPÚ Trnovec | OÚ PLO Senica | |
| Názov etapy | Rozdeľovací plán vo forme umiestňovacieho a výtlačového plánu a zoznamu vyrovnaných v peniazoch | Začiatok prác | 08/2022 |
| Názov grafickej časti | Umiestnenie nových pozemkov | Koniec prác | 08/2023 |
| Vyhovoval | Oprávený projektant | Autorizačne overil | |
| Dňa: 08.2023 Meno a priezvisko: Ing. Zuzana Havičová | Dňa: Meno a priezvisko: Ing. Ľudmila Jablonický | Dňa: Meno a priezvisko: Ing. Jaroslav Krahulec | |
| Súradnicový systém | YTSK | Overené a štátnym oprávněným na projektovanie pozemkových úprav podľa § 25a zákona č. 330/1991 Zb. z. o geodézii a kartografii | Autorizačne overené podľa § 7 zákona NR SR č. 215/1995 Z. z. o geodézii a kartografii |
| Výškový systém | BpV | | |
| Mierka | 1:1000 | | |
| Formát | 8 x A4 | | |
| Číslo časti / počet častí | 4-1/5 | pečaťka a podpis | pečaťka a podpis |