


- LEGENDA**
- +—+—+ hranica katastrálneho územia
 - *—*—* hranica zastavaného územia obce
 - - - klad mapových listov
 - hranica obvodu PPU
 - hranica nových pozemkov
 - hranica areálov rovnakej hodnoty
 - hranica projektových blokov
 - objekty tiarich
 - objekty chránených území

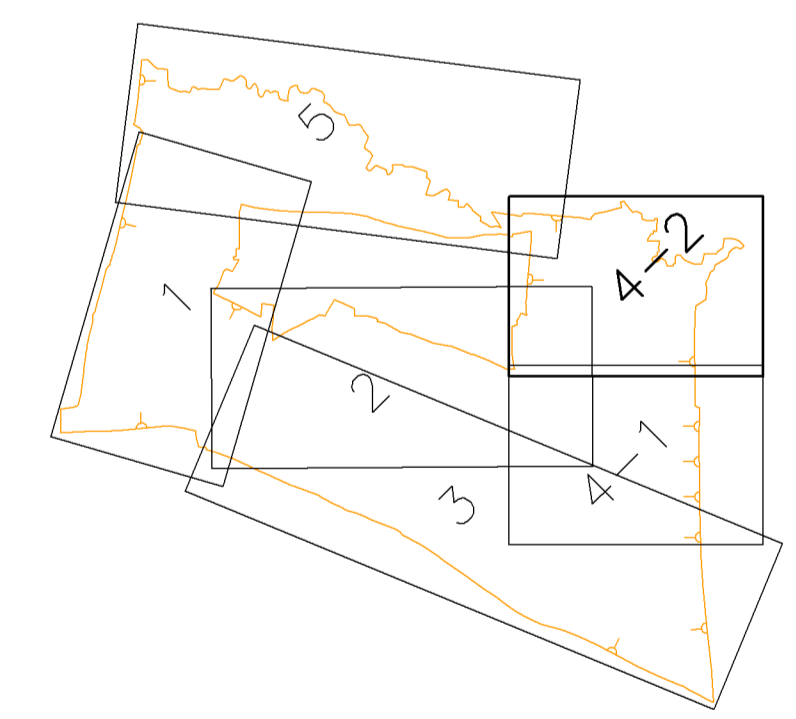

"Financované z prostriedkov EPFRV 2014–2020"

| | | | | | | |
|--|--|--|---|-------------|---------------|---------------|
| Zhotoviteľ "Združenie spoločností PPU" TEK DAN spol. s r. o. Býarmšanova 3 811 05 Bratislava | Kraj | Trnávsky | Okres | Skalica | Obec | Trnovec |
| | Katastrálne územie | Trnovec | Název projektu pozemkových úprav | PPU Trnovec | Správny orgán | OÚ PLO Senica |
| Název etapy Otvorené držiteľom oprávnenia na projektovanie pozemkových úprav podľa § 25a zákona č.330/1991 Zb. | | | Rozdeľovací plán vo forme umiestňovacieho a výtlačacieho plánu a zoznamu vyrovnaných v peniazoch | | | |
| Název grafickej časti | | | Umiestnenie nových pozemkov | | | |
| Dňa: 08.2023 Siračnický systém: JTSK Výškový systém: BpV Mierka: 1:1000 Formát: 8 x A4 Číslo častí / počet častí: 4-2/5 | Oprávnený projektant Meno a priezvisko: Ing. Vladimír Joblonický | Autorizačne overil Dňa: Meno a priezvisko: Ing. Jaroslav Kraňulec | Začiatok prác: 08/2022 Konec prác: 08/2023 | | | |