


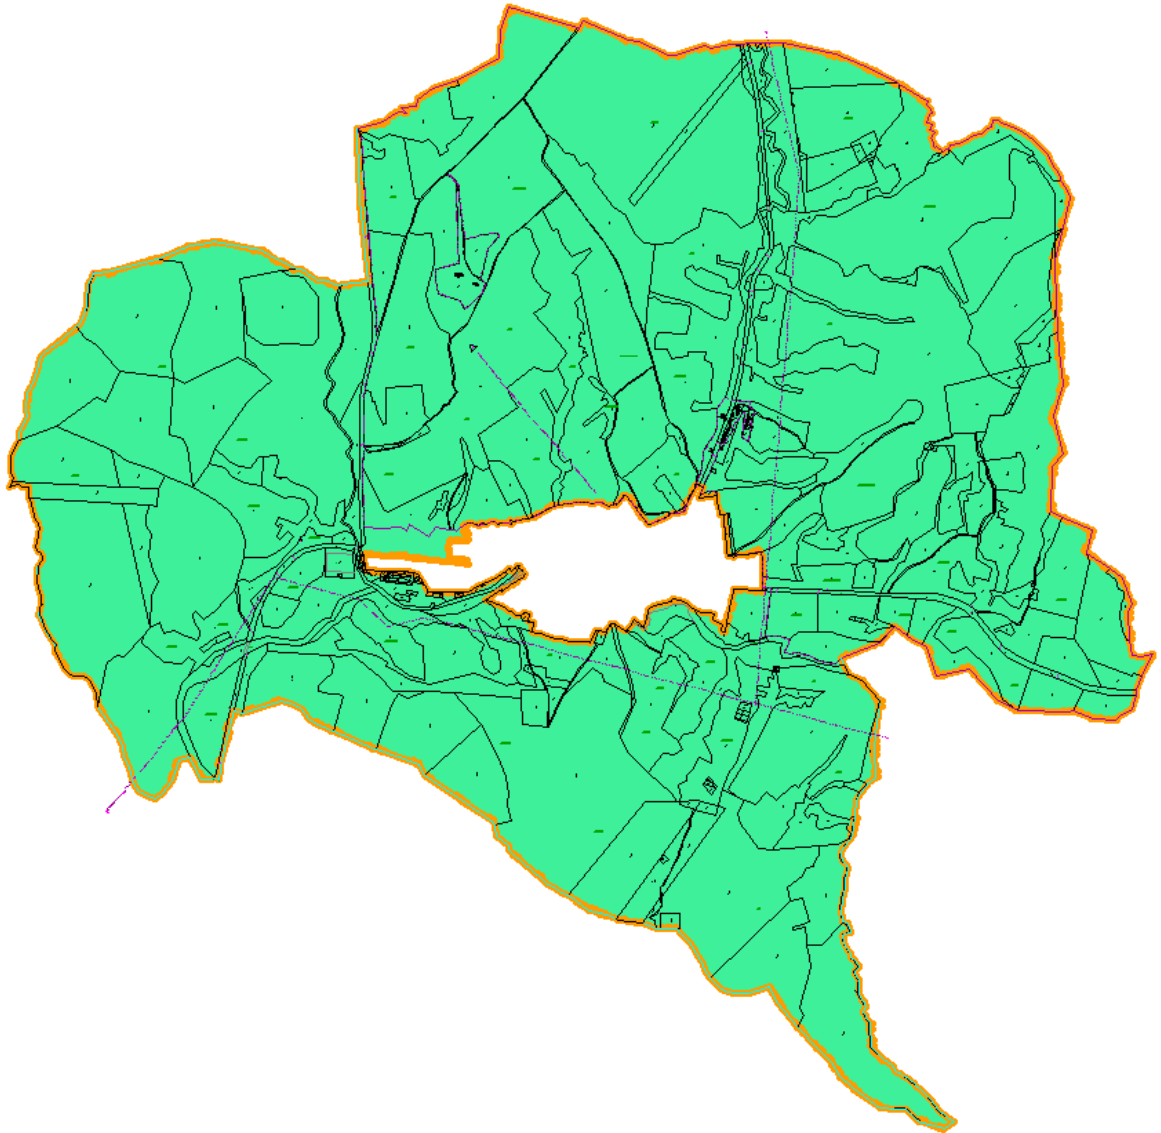

**Grafické znázornenie navrhovaného obvodu projektu pozemkových úprav katastrálnom území Bukovce**

Mierka 1: 20 000



**Legenda**

-  navrhovaná hranica obvodu Projektu pozemkových úprav Bukovce
-  navrhovaný súhrn pozemkov určený na vykonanie pozemkových úprav v k. ú. Bukovce