


## Grafické znázornenie navrhovaného obvodu projektu pozemkových úprav katastrálnom území Bukovce

Mierka 1: 20 000

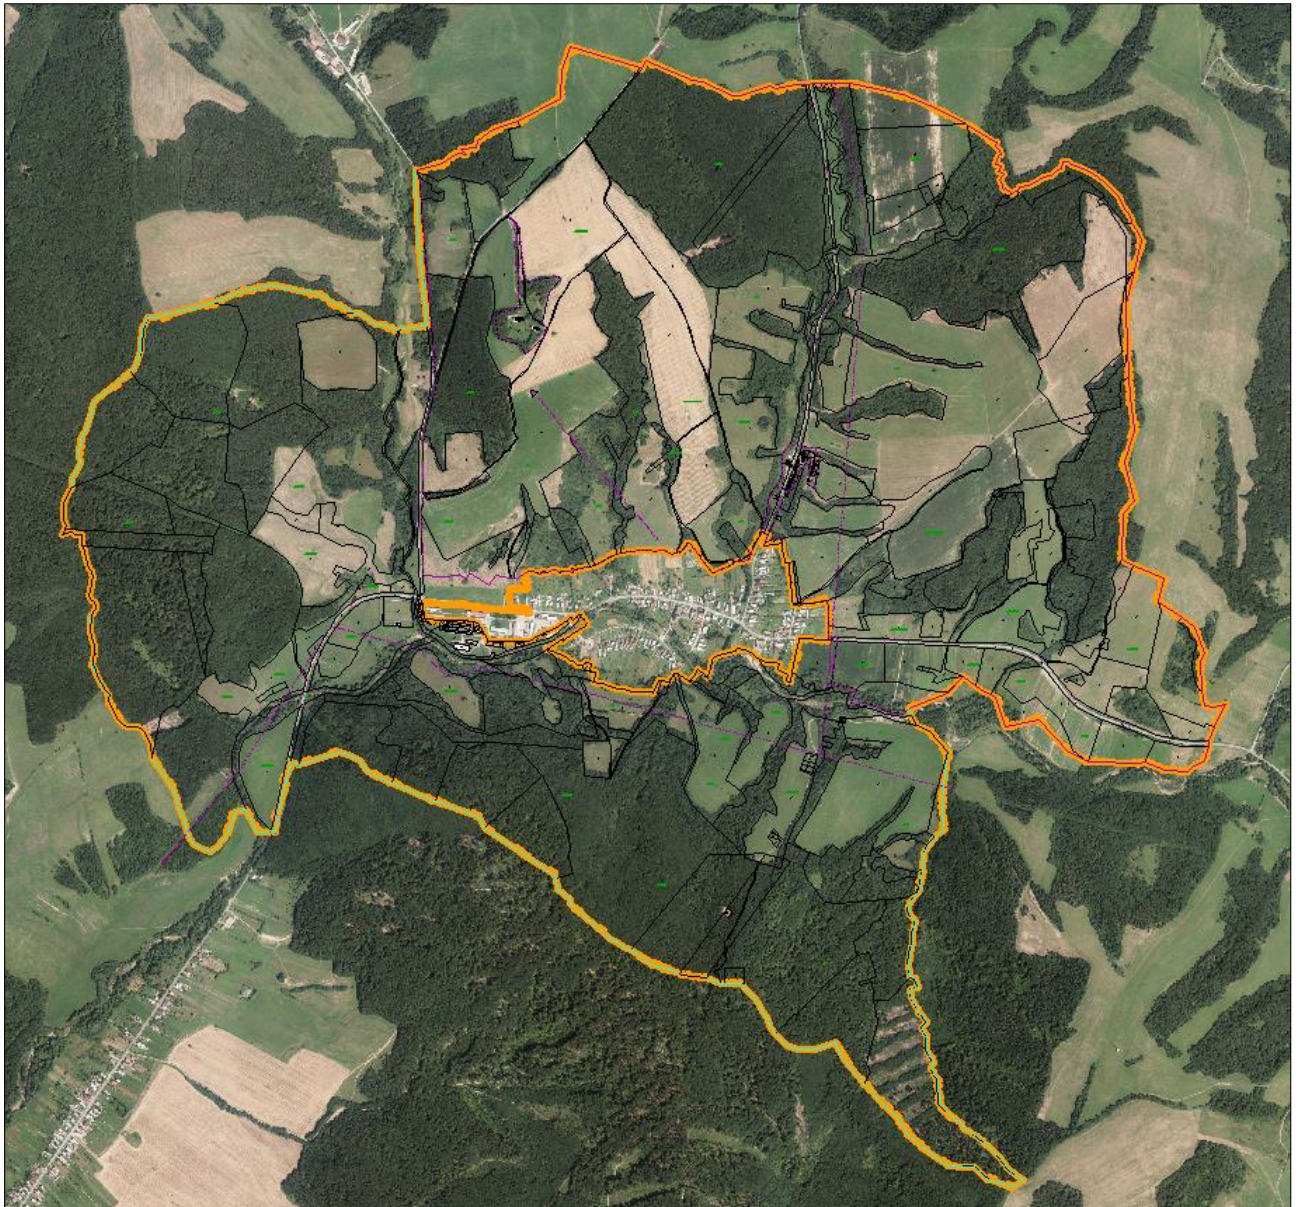

### Legenda

— navrhovaná hranica obvodu Projektu pozemkových úprav Bukovce