

Grafická časť návrhu zásad umiestnenia nových pozemkov

PPÚ Gribov

k.ú. Kožuchovce


LEGENDA:

-  hranica katastrálneho územia
-  hranica obvodu PPÚ Gribov
-  hranica projektového bloku
-  hranica projekčného celku
- 4** číslo projektového bloku
- 91** číslo projekčného celku

Vlastníctvo po PÚ:

obec Gribov

-  verejné zariadenia a opatrenia
-  spoločné zariadenia a opatrenia
- PSK
-  verejné zariadenia a opatrenia
- SR - Slovenský vodohospodársky podnik
-  verejné zariadenia a opatrenia
- SR - Hydromeliorácie
-  verejné zariadenia a opatrenia

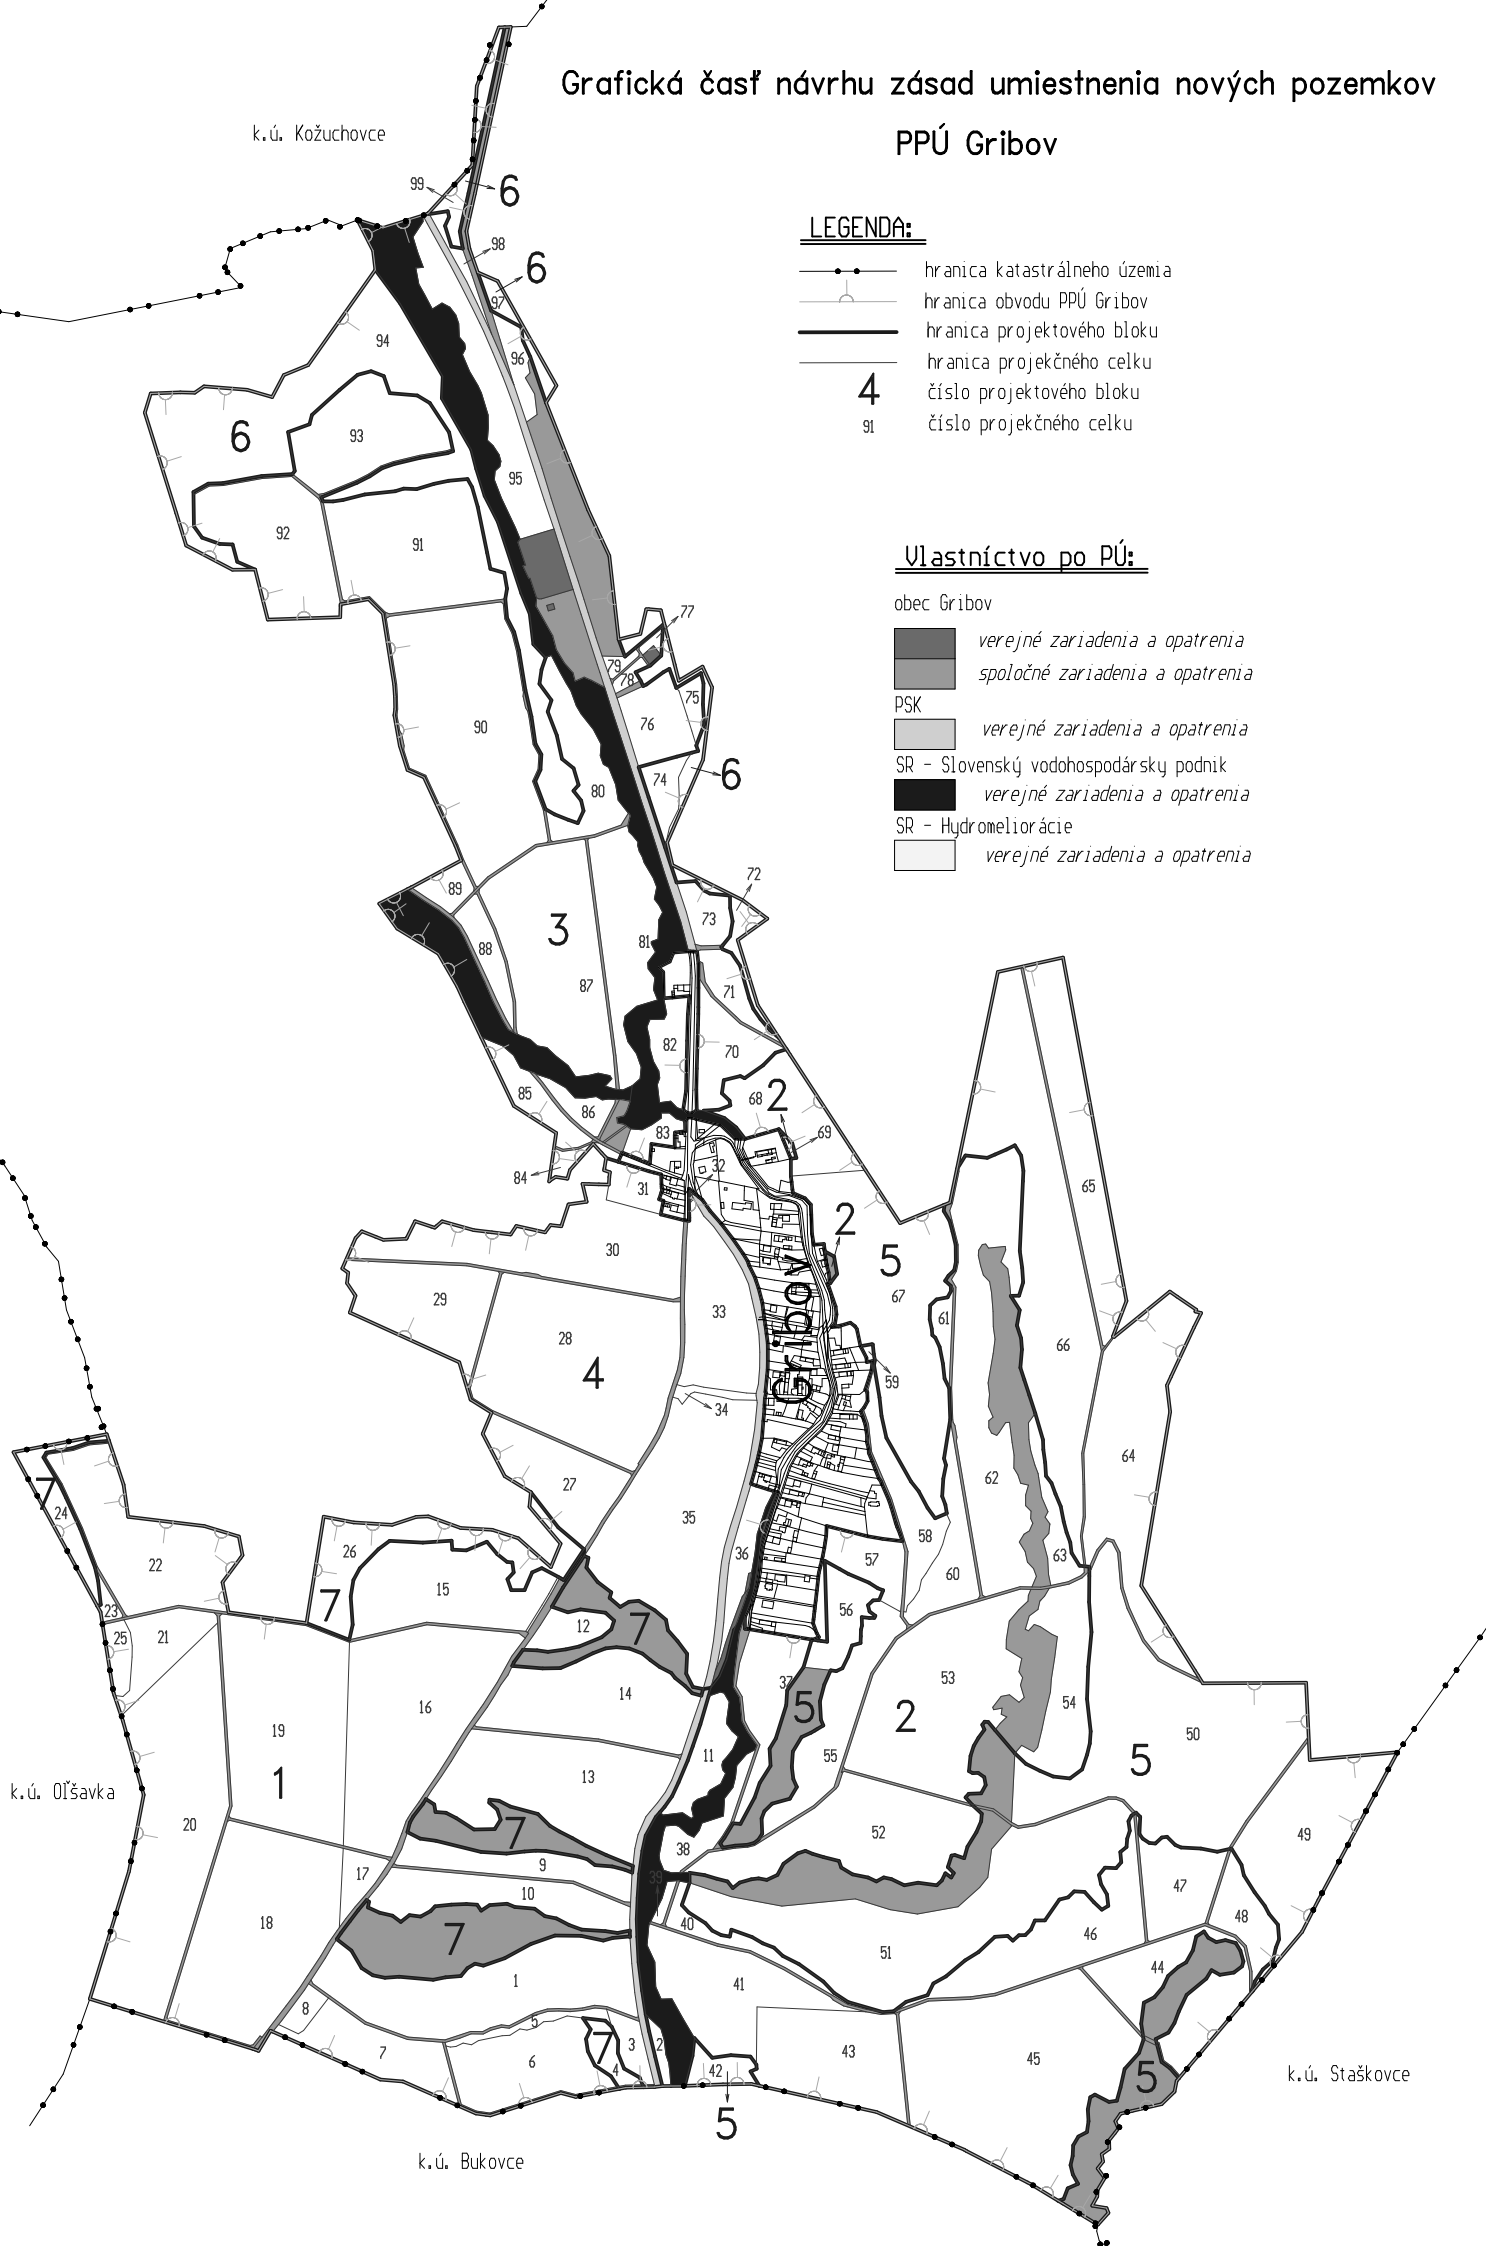

k.ú. Oľšavka

k.ú. Staškovce

k.ú. Bukovce