


Príloha č. 1 k Nariadeniu konania o začatí pozemkových úprav v k. ú. Makovce

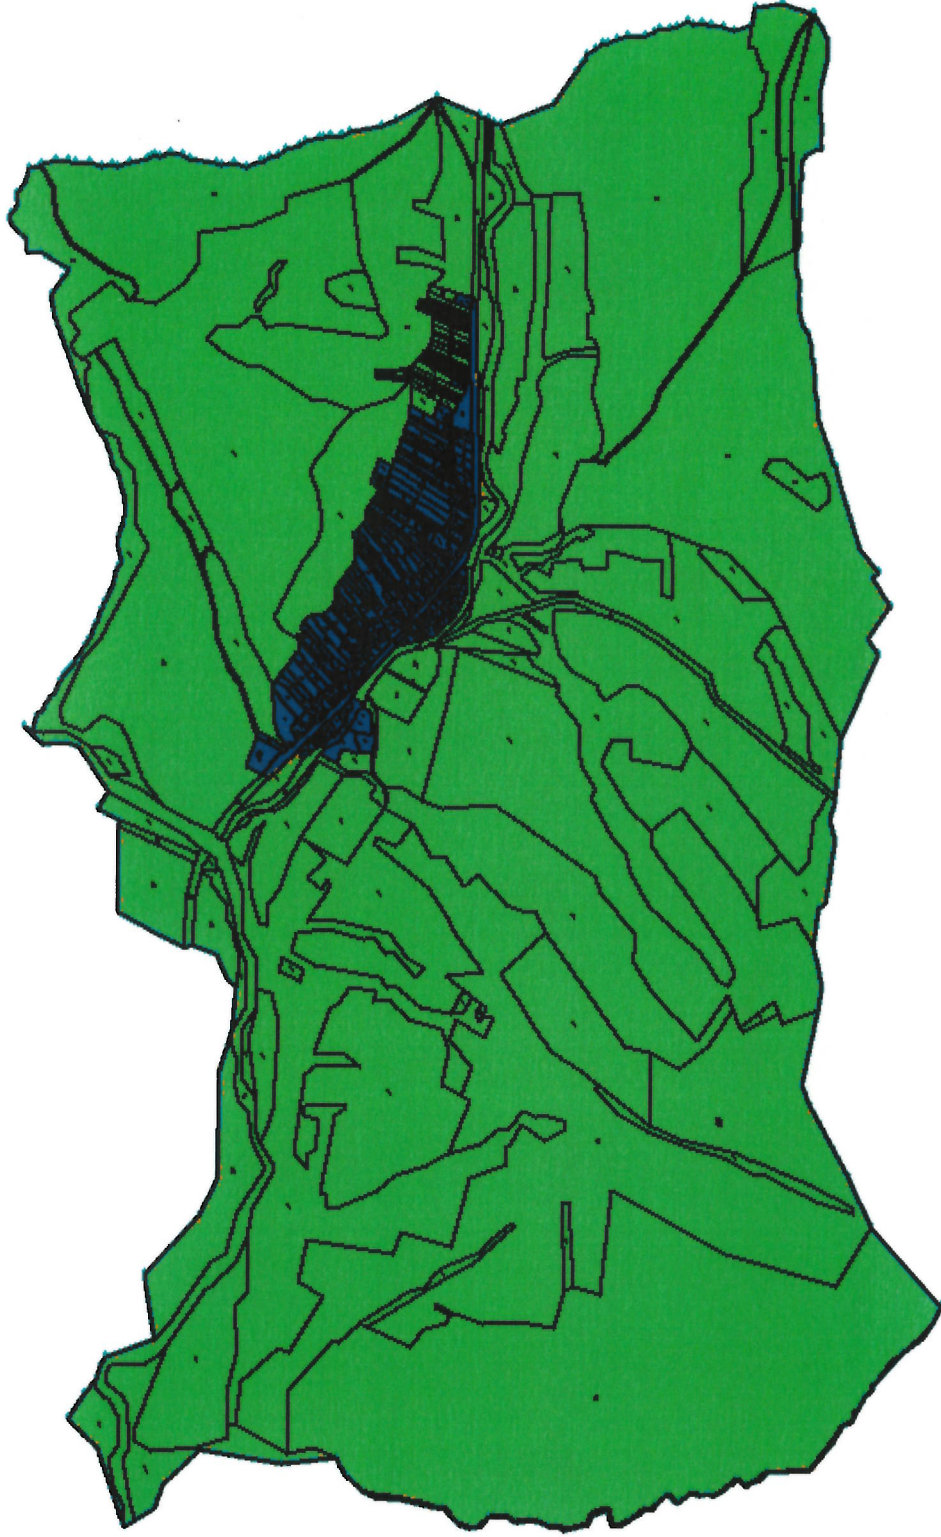

Legenda:

- navrhovaný obvod projektu PÚ Makovce
- zastavané územie obce Makovce

Príloha č. 2 k Nariadeniu konania o začatí pozemkových úprav v k. ú. Makovce



Legenda:

— navrhovaná hranica obvodu projektu PÚ Makovce