


- podrobný výškový bod
- jednotlivý strom
- predmet malého rozsahu
- uzáver plynovodu
- orientačný stĺpik
- vpusť
- svietidlo na stožiar
- šachta bez rozlíšenia
- vodomerná šachta
- kanalizačná šachta
- orná pôda
- park
- dvor + ost. stav. plocha
- cesta + komunikácia
- budova murovaná
- stav registra CKN
- vodovodné potrubie (bez rozlíšenia, druhu) podz. over.
- kanalizačná stoka, potrubie (bež rozlíšenia druhu) podz. over.
- plyn.potrubie stredotlaké podz. over.

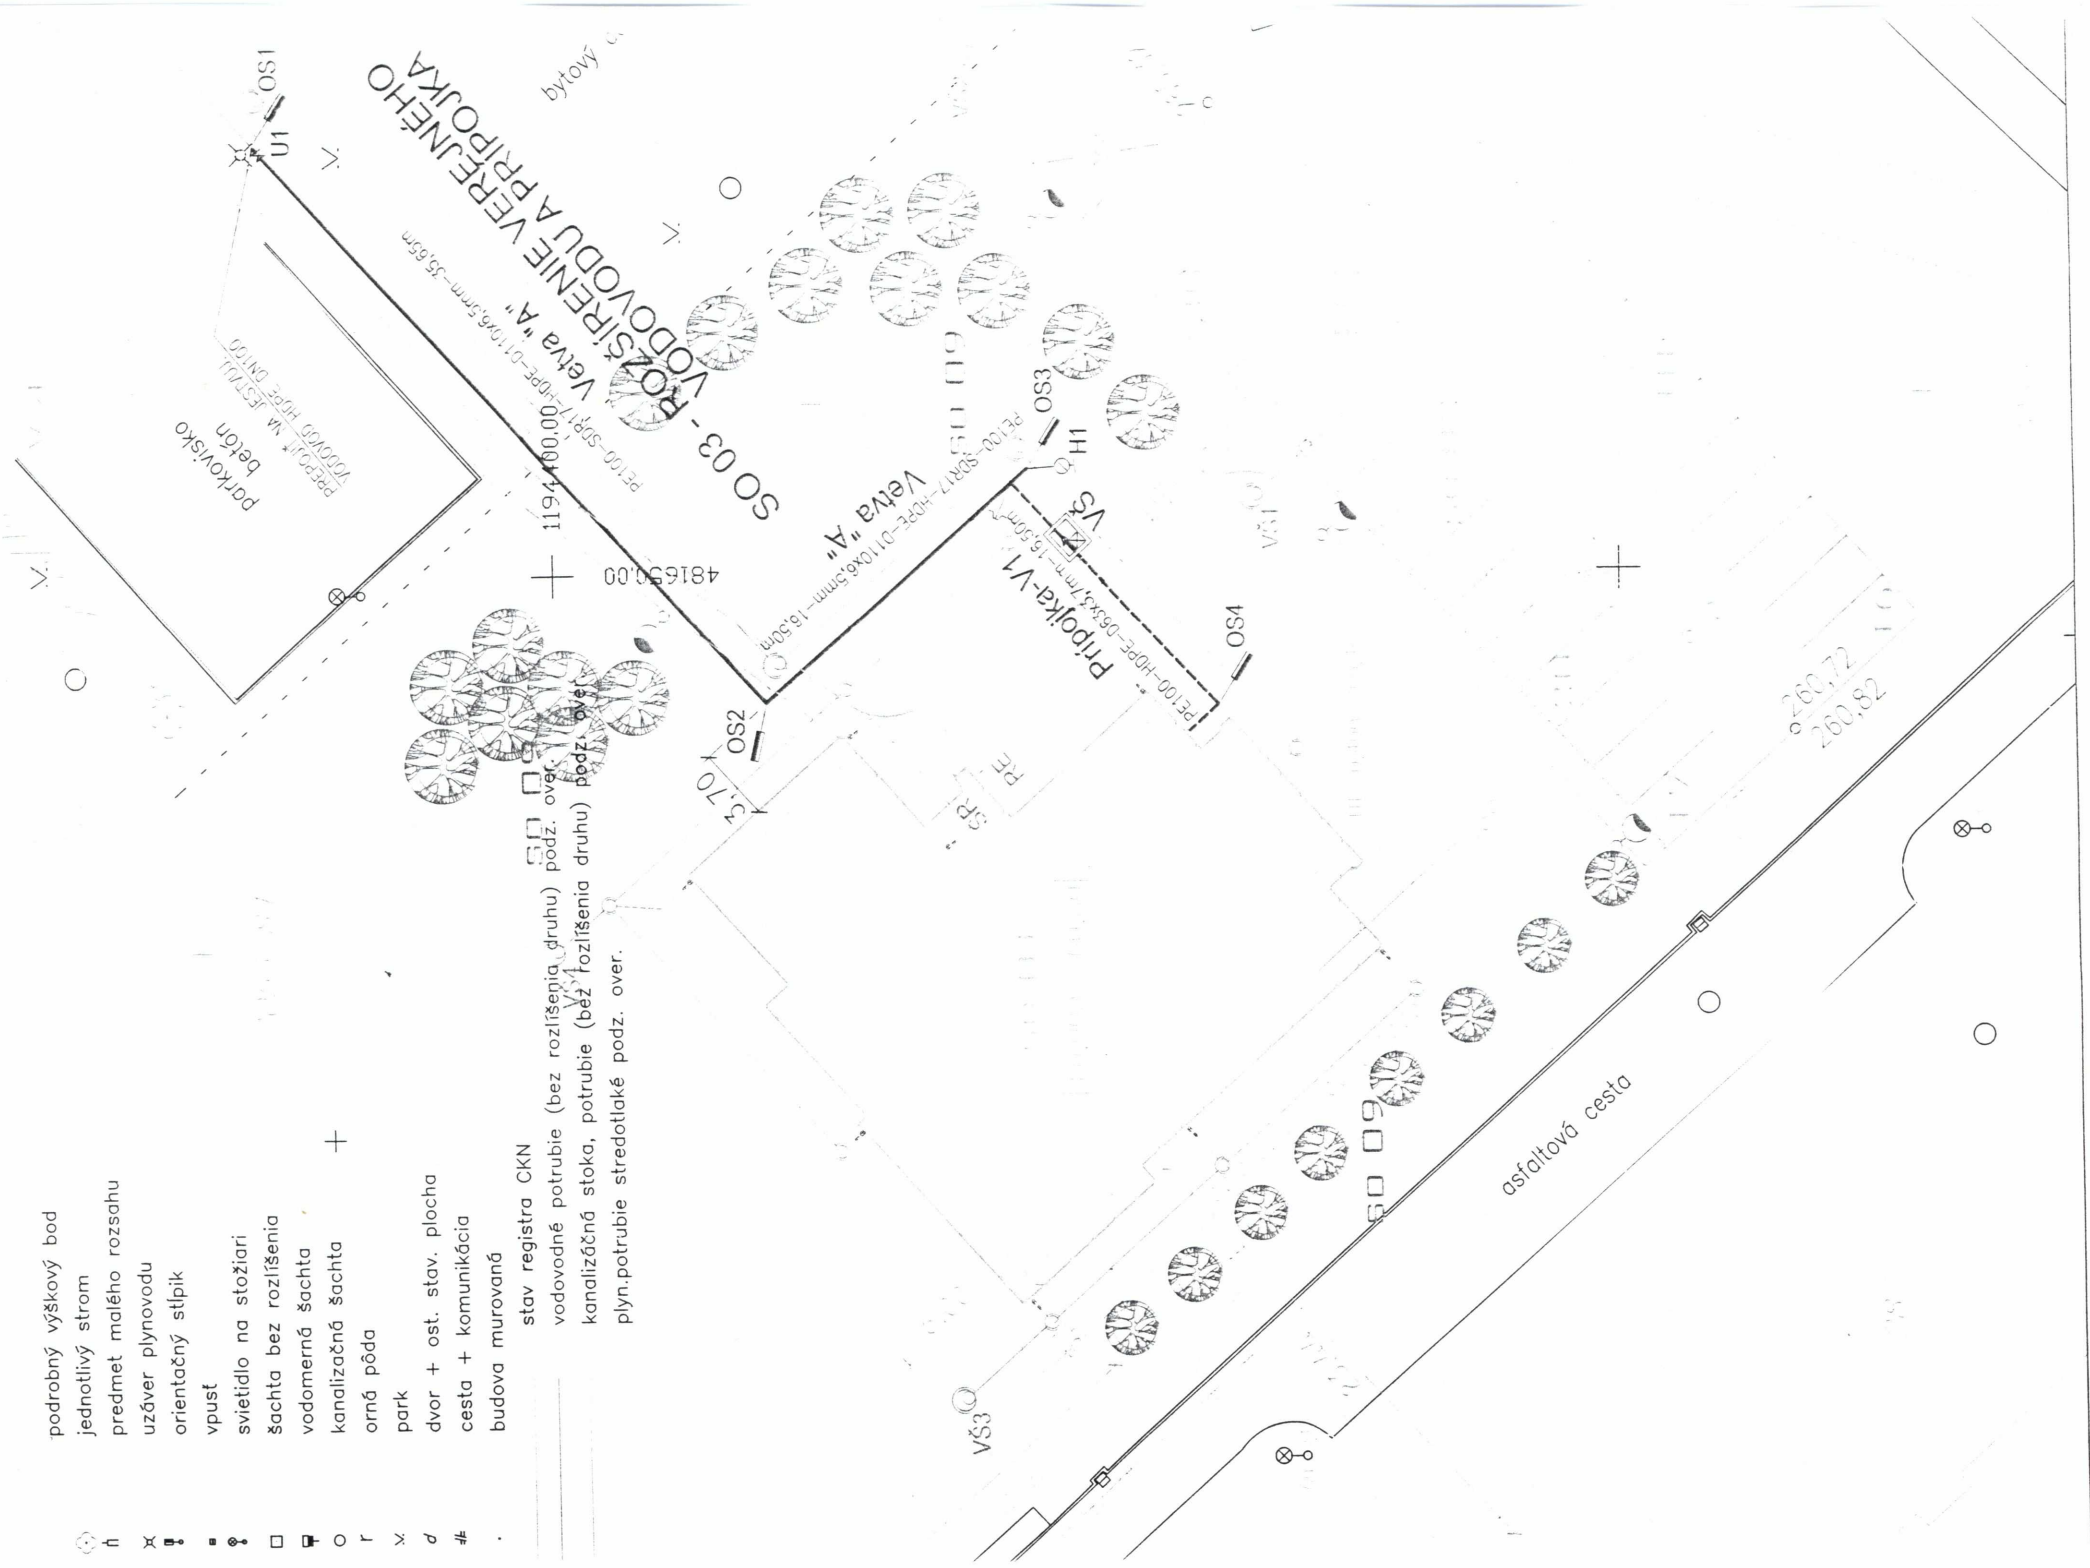

DOKUMENTÁCIA PRE STAVEBNÉ POVOLENIE

HBV na parcele č. 2053/85
LOKALITA ZA MEDŇANSKOU, ILAVA

LEGENDA:

- NAVRHOVANÝ BYTOVÝ DOM, 32 B.J. – SO 01
- CHODNÍK, BETÓNOVÁ DLAŽBA
KOMUNIKÁCIA, CEMENTOVÝ BETÓN
- NAVRHOVANÁ PARKOVACIA PLOCHA, SPOLU 37 pm
- EXISTUJÚCA PARKOVACIA PLOCHA, SPOLU 9 pm

- SO 03 ROZŠÍRENIE VEREJNEHO VODOVODU A PRÍPOJKA
- SO 04 DLAŽBOVÁ KANALIZÁCIA
- SO 05 ROZŠÍRENIE VEREJNEJ KANALIZÁCIE A PRÍPOJKA



STAVEBNÉ OBJEKTY:

- SO 01 – Bytový dom, 32 b.j.
- SO 02 – Komunikácie pre peších a parkovanie
- SO 03 – Rozšírenie verejného vodovodu a prípojka
- SO 04 – Džžďová kanalizácia
- SO 05 – Rozšírenie verejnej splaškovej kanalizácie a prípojka
- SO 06 – STL plynovod
- SO 07 – STL Pripojovací plynovod
- SO 08 – Verejné osvetlenie
- SO 09 – Sadové úpravy
- SO 10 – Rozvody NN a prípojky

POZNÁMKA

PRÍPOJKA VYKONANÁ V OBLASTI, KTORÁ JE ČASŤOU PLOCHY, NA ktorej sa nachádza bytový dom, ktorý je v súčasnosti v podstatnom stave dokončený a v súčasnosti sa realizuje výstavba verejného vodovodu a verejnej kanalizácie. Všetky informácie obsiahnuté na tomto výkrese sú vlastným riešením PD, ich použitie alebo odovzdanie tretej osobe je viazané na jeho písomný súhlas.

Zodp.proj. ING.J.MASÁR		Vypracoval ING.J.MASÁR	Kreslil ING.J.MASÁR	H.I.P. ING.M.STRÁPKOVÁ
Okresný úrad: ILAVA		Mestský úrad: ILAVA		
Investor: KRAPS s.r.o., Kukučínova 475/4, 019 01 ILAVA				
Stavba : HBV na p.č. 2053/85 – lokalita Za Medňanskou, Ilava				
SO 03 – ROZŠÍRENIE VEREJNEHO VODOVODU A PRÍPOJKA				
Časť : 2.1 Stavebno-technické riešenie				
Názov: SITUÁCIA VODOVODU				
Σ Formátov	4A4	Σ Formátov	4A4	Por. č.v.
Dátum	10.2018	Dátum	10.2018	
Stupeň dok.	DSP	Stupeň dok.	DSP	
Z.č.	028/2018	Z.č.	028/2018	
Mierka:	M 1:350	Mierka:	M 1:350	