ÚZEMNÝ PLÁN OBCE
HODRUŠA-HÁMRE
KONCEPT

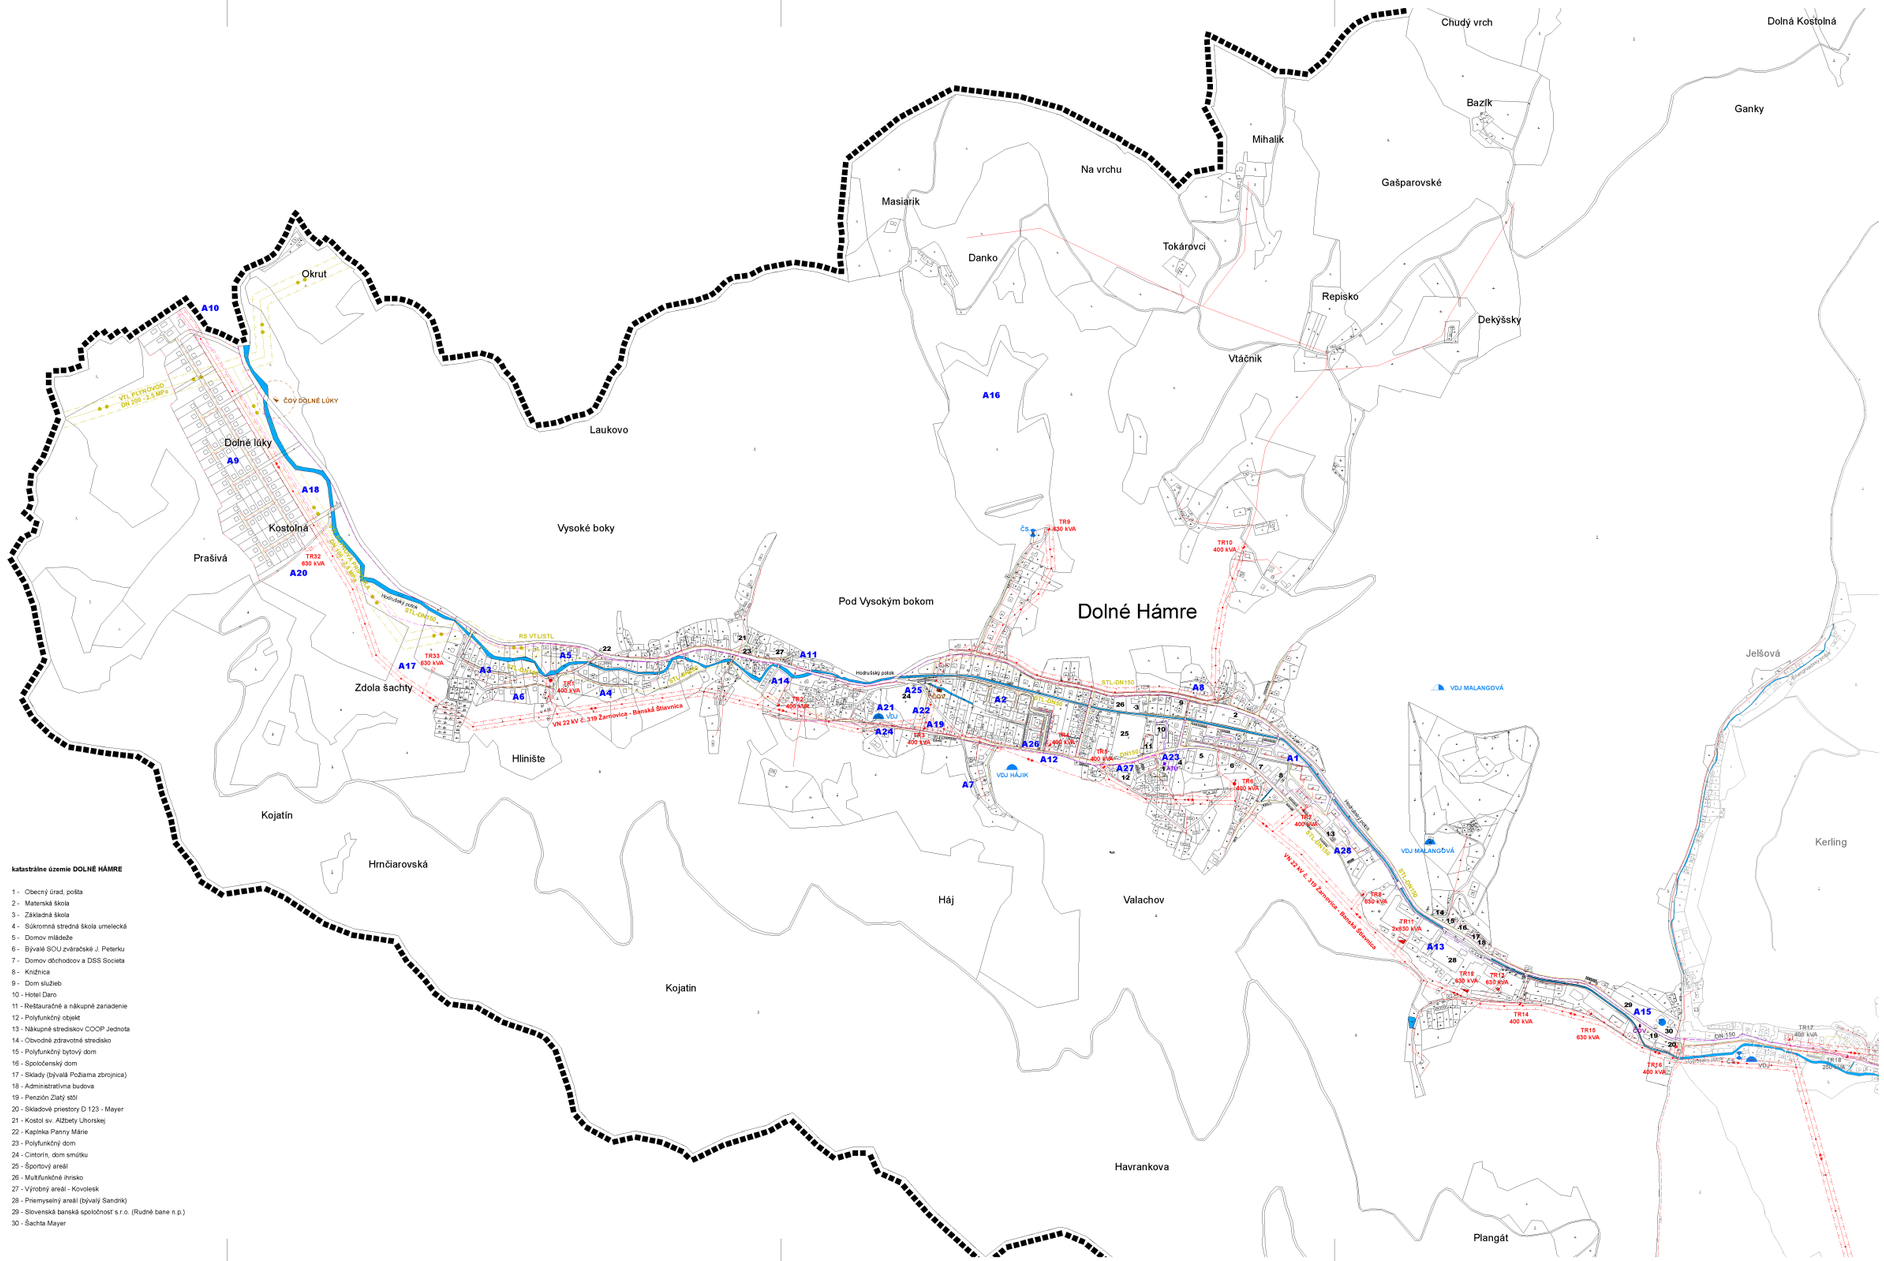

katastrálne územie DOLNÉ HÁMRE

1 - Obecný úrad, pošta
2 - Materská škola
3 - Základná škola
4 - Súkromná stredná škola umelecká
5 - Domov mládeže
6 - Bývalé SOU zváračské J. Peterku
7 - Domov dôchodcov a DSS Societa
8 - Knižnica
9 - Dom služieb
10 - Hotel Daro
11 - Reštauračné a nákupné zariadenie
12 - Polyfunkčný objekt
13 - Nákupné strediskov COOP Jednota
14 - Obvodné zdravotné stredisko
15 - Polyfunkčný bytový dom
16 - Spoločenský dom
17 - Sklady (bývalá Požiarna zbrojnica)
18 - Administratívna budova
19 - Penzión Zlatý stôl
20 - Skladové priestory D 123 - Mayer
21 - Kostol sv. Alžbety Uherskej
22 - Kaplnka Panny Márie
23 - Polyfunkčný dom
24 - Cintorín, dom smútku
25 - Športový areál
26 - Multifunkčné ihrisko
27 - Výrobný areál - Kovolesk
28 - Priemyselný areál (bývalý Sandrik)
29 - Slovenská banská spoločnosť s.r.o. (Rudné bane n.p.)
30 - Šachta Mayer

LEGENDA :

STAV	NÁVRH	VÝHĽAD	
			Hranica riešeného územia
			Hranica katastrálneho územia obce
			Hranica zastavaného územia obce k 1.1.1990
			Hranica navrhovaného zastavaného územia obce
			Hranica ochranných pásiem všetkého druhu
			Hranica pamiatkovej zóny Banská Hodruša
			Plochy rodinných domov
			Plochy bytových domov
			Obytné plochy s prevládajúcou rekreačnou funkciou
			Plochy občianskej vybavenosti a soc. infraštruktúry
			Plochy dopravného a technického vybavenia
			Plochy rekreácie a cestovného ruchu
			Plochy športu
			Plochy výroby, skladov, ťažby a skládok odpadu
			Plochy zariadení poľnohospodárskej výroby
			Plochy verejnej zelene
			Plochy sprievodnej a izolačnej zelene
			Plochy cintorína
			Plochy záhradkárskej kolónie
			Vodné toky, plochy a nádže
			Orná pôda
			Trvalé trávne porasty
			Záhrady
			Sady
			Plochy lesov
			Ostatné plochy
			Národná kultúrna pamiatka (stav / návrh na vyhlásenie)
			Technická pamiatka (stav / návrh na vyhlásenie za NKP)
			Ústa štôlní (stav / návrh na vyhlásenie za NKP)
			Výškové priestorové a hmotové dominanty
			Charakteristické panoramatické pohľady
			Charakteristické pohľady z interiéru

STAV	NÁVRH	VÝHĽAD	
			Cesty III. triedy a hlavné zberné komunikácie
			Hlavné obslužné komunikácie
			Miestne prístupové komunikácie
			Skľudnené komunikácie funkčnej triedy D1
			Ostatné účelové komunikácie
			Hlavné trasy pešieho pohybu
			VN 22 kV vzdušné vedenie
			VN 22 kV vedenie uložené v zemi
			NN rozvody vzdušné
			NN rozvody vedené v zemi
			Ochranné pásmo elektrizačnej sústavy
			Trafostanica VN/NN (murovaná, kiosková)
			Trafostanica VN/NN (stožiarová, stĺpová)
			Trafostanica VN/NN navrhovaná na rekonštrukciu
			Označenie trafostanice
			VTL plynovod
			STL plynovod
			Ochranné a bezpečnostné pásmo plynárenských zariadení
			Regulačná stanica plynu VTL/STL
			MTS stávajúca - vedená vzduchom
			MTS stávajúca - vedená v zemi
			MTS navrhovaná - vedená v zemi
			Diaľkový optický kábel - vedený v zemi
			ATÚ - Automatická telefónna ústredňa
			Základňová stanica mobilnej siete

POPIS ROZVOJOVÝCH LOKALÍT :

A1	Bytové domy - podkrovné byty v stávajúcej zástavbe
A2	Rodinné domy - Horné kĺky (pri bývalom ihrisku)
A3	Rodinné domy - Hlinište západ (pod záhradkami)
A4	Rodinné domy - Hlinište východ
A5	Rodinné domy - Hlinište sever
A6	Rodinné domy - Hlinište juh
A7	Rodinné domy - lokalita pod Hájom
A8	Rodinné domy - nad Domom služieb
A9	Rodinné domy - lokalita Dolné lúky
A10	Bývanie a rekreácia - lokalita Dolné Lúky
A11	Občianska vybavenosť - komunitné centrum + byty
A12	Občianska vybavenosť - obytný súbor Horné kĺky
A13	Výroba - prestavba priemyselného areálu (bývalý Sandrik)
A14	Výroba - nevýrobné služby oproti areálu Kovolesk
A15	Výroba - výrobné a skladové hospodárstvo Mayer
A16	Výroba - rozšírenie odkaliska
A17	Výroba - nevýrobné služby / Zberný dvor Zdola šachty
A18	Oddychovo- športová zóna - IBV Dolné lúky
A19	Rekreačno-oddychová zóna - pri cintorína
A20	Zeleň - izolačná zeleň / IBV Dolné lúky
A21	Zeleň - park s oddychovými plochami pri cintorína
A22	Zeleň - rozšírenie cintorína
A23	Zeleň - parková úprava plochy pred obecným úradom
A24	Parkovacie a odstavné plochy pri vodojeme
A25	Parkovacie a odstavné plochy pri cintorína
A26	Parkovacie a odstavné plochy pri obytnom súbore Horné kĺky
A27	Parkovacie a odstavné plochy pri polyfunkčnom objekte
A28	Parkovací dom / podzemné garáže - lokalita HBV

NÁVRH VEREJNÉHO TECHNICKÉHO VYBAVENIA - ENERGETIKA

PARÉ Č.

ZHOTOVITEĽ	ING. ARCH. VLASTA ČAMAJOVÁ			
DOKUMENT	ÚZEMNÝ PLÁN OBCE HODRUŠA - HÁMRE / KONCEPT			
VÝKRES	NÁVRH VEREJNÉHO TECHNICKÉHO VYBAVENIA - ENERGETIKA			
OBEC	HODRUŠA - HÁMRE	DÁTUM 06/2019	Č. VÝKRESU	6A
OKRES	ŽARNOVICA	MIERKA 1 : 5 000		

Created by Universal Document Converter