



PROJEKT POZEMKOVÝCH ÚPRAV PAVLICE
Mapa návrhu funkčného usporiadania územia v obvode projektu pozemkových úprav

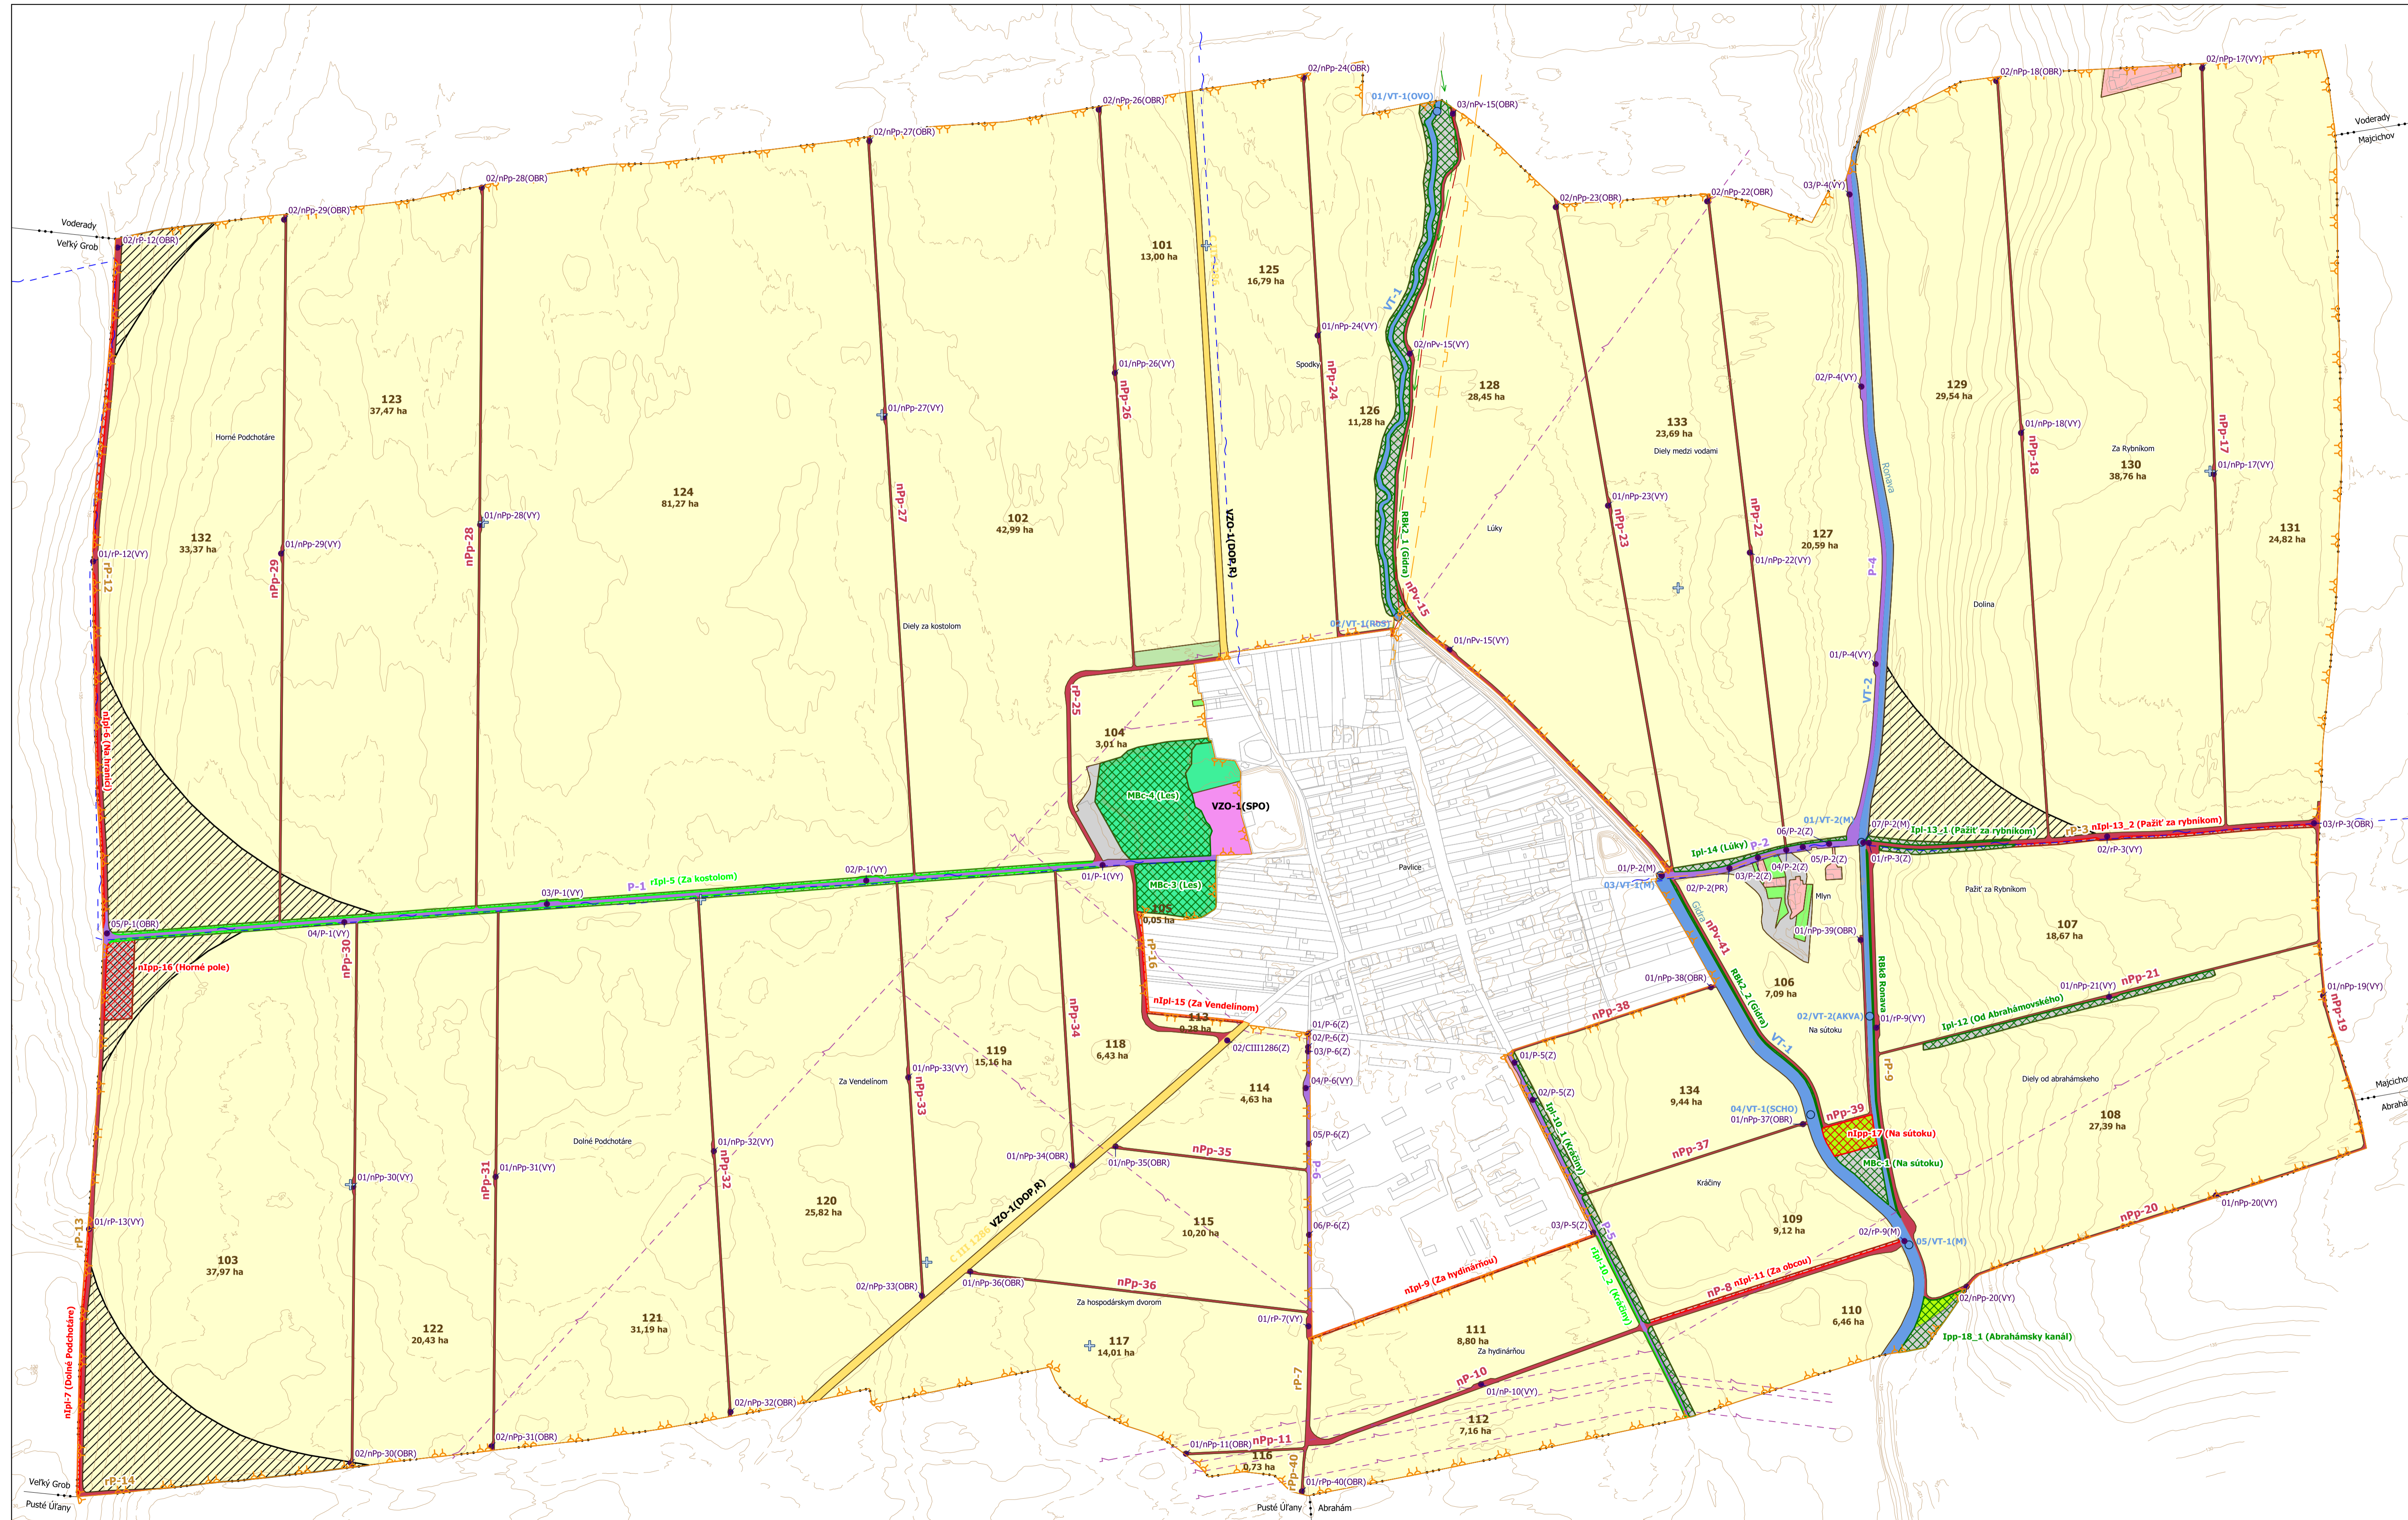

Okres: Trnava
 Obec: Pavlice
 Katastrálne územie: Pavlice

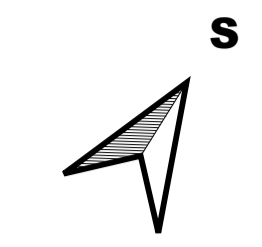

Legenda

- hranica obvodu PPÚ
 - hranica katastrálneho územia obce
 - polohopis
- Spôsob využívanie pozemku**
- orná pôda
 - trvalý trávnatý porast
 - lesný pozemok
 - ostatná plocha
 - zastavaná plocha a nádvorie
 - zahradá
 - ovocný sad
 - vodná plocha
 - zelený úhor
 - označenie pôdneho celku a výmera
- VEREJNÉ ZARIADENIA A OPATRENIA**
- existujúce zariadenia a opatrenia vyhovujúce (bez zmeny/úpravy)
- Zariadenia a opatrenia na šport**
- zariadenia a opatrenia na šport (SPO)
- Ďalšie zariadenia a opatrenia**
- Verejné zariadenia dopravného charakteru**
- zariadenia dopravného charakteru (DOP,R)
- Trasy technickej infraštruktúry, rozvodné a prenosové siete**
- telekomunikačné a informačné siete
 - rozvody elektrickej energie (VN, NN)
 - trasy kanalizačných systémov
 - rozvody plynu (VT, STL, NTL)
 - trasy vodovodných systémov

SPOLOČNÉ ZARIADENIA A OPATRENIA

- Návrh komunikačných zariadení a opatrení**
- existujúce zariadenia a opatrenia (bez zmeny/úpravy)
 - existujúce zariadenia a opatrenia (rekonštrukcia, revitalizácia, modernizácia)
 - nové zariadenia a opatrenia (návrh)
- Poľnohospodárska dopravná sieť**
- poľná cesta hlavná
 - poľná cesta vedľajšia
 - poľná cesta prístupová

Cestné objekty

- objekty cesty
- most
- obratisko (točka)
- priepust
- výhybňa
- hospodársky zjazd

Návrh vodohospodárskych zariadení a opatrení

- existujúce zariadenia a opatrenia (bez zmeny/úpravy)

Vodohospodárske zariadenia a opatrenia

- vodné toky a plochy
- stred pivoťu zavlažvy

Objekty

- objekty
- akvadukty
- odberné/výpustné objekty
- most
- schody
- stavby rozvodových sietí

Návrh ekologických a krajnotvorných zariadení a opatrení

- existujúce zariadenia a opatrenia (bez zmeny/úpravy)
- nové zariadenia a opatrenia (návrh)
- existujúce zariadenia a opatrenia (rekonštrukcia, revitalizácia, modernizácia)

Územný systém ekologickej stability

- biocentrum miestneho významu (MBC)
- biokoridor regionalneho významu - terestricky, hydrocky (RBK)
- interakčný prvok - liniový (Ipl)
- interakčný prvok plošný (Ipp)

„Financované z prostriedkov EPRV 2014-2020“

Zhotoviteľ: "Združenie spoločností PPU" zastúpené obchodnou spoločnosťou TEKDAN, spol. s r.o. vedúciem úsekom zariadenia Björnsonova 3, 811 05 Bratislava	Kraj: Trnavský Katastrálne územie: Pavlice Okres: Trnava Obec: Pavlice Názov projektu pozemkových úprav: PPU Pavlice Správny orgán: OÚ Trnava PLO	Názov etapy: Všeobecné zásady funkčného usporiadania územia v obvode pozemkových úprav Názov grafickej časti: Mapa návrhu funkčného usporiadania územia v obvode projektu pozemkových úprav	Začiatok prie: 6/2021 Koniec prie: 3/2022
Dátum: 28.03.2022 Miesto a príerezisko: Mgr. Hložná Súradnicový systém: S-JTSK Výškový systém: BpV Mierka: 1:5000 Formát: A1 Číslo časti / počet častí: 1/1	Dátum: 28.03.2022 Miesto a príerezisko: Ing. Irina Hurníková Overené držiteľom oprávnenia na projektovanie pozemkových úprav podľa §25a zákona č.130/1991 Zb.	Autorizácie overil podľa §7 zákona NR SR č.215/1995 Z.z. o geodézii a kartografii. pečaťka a podpis	

