
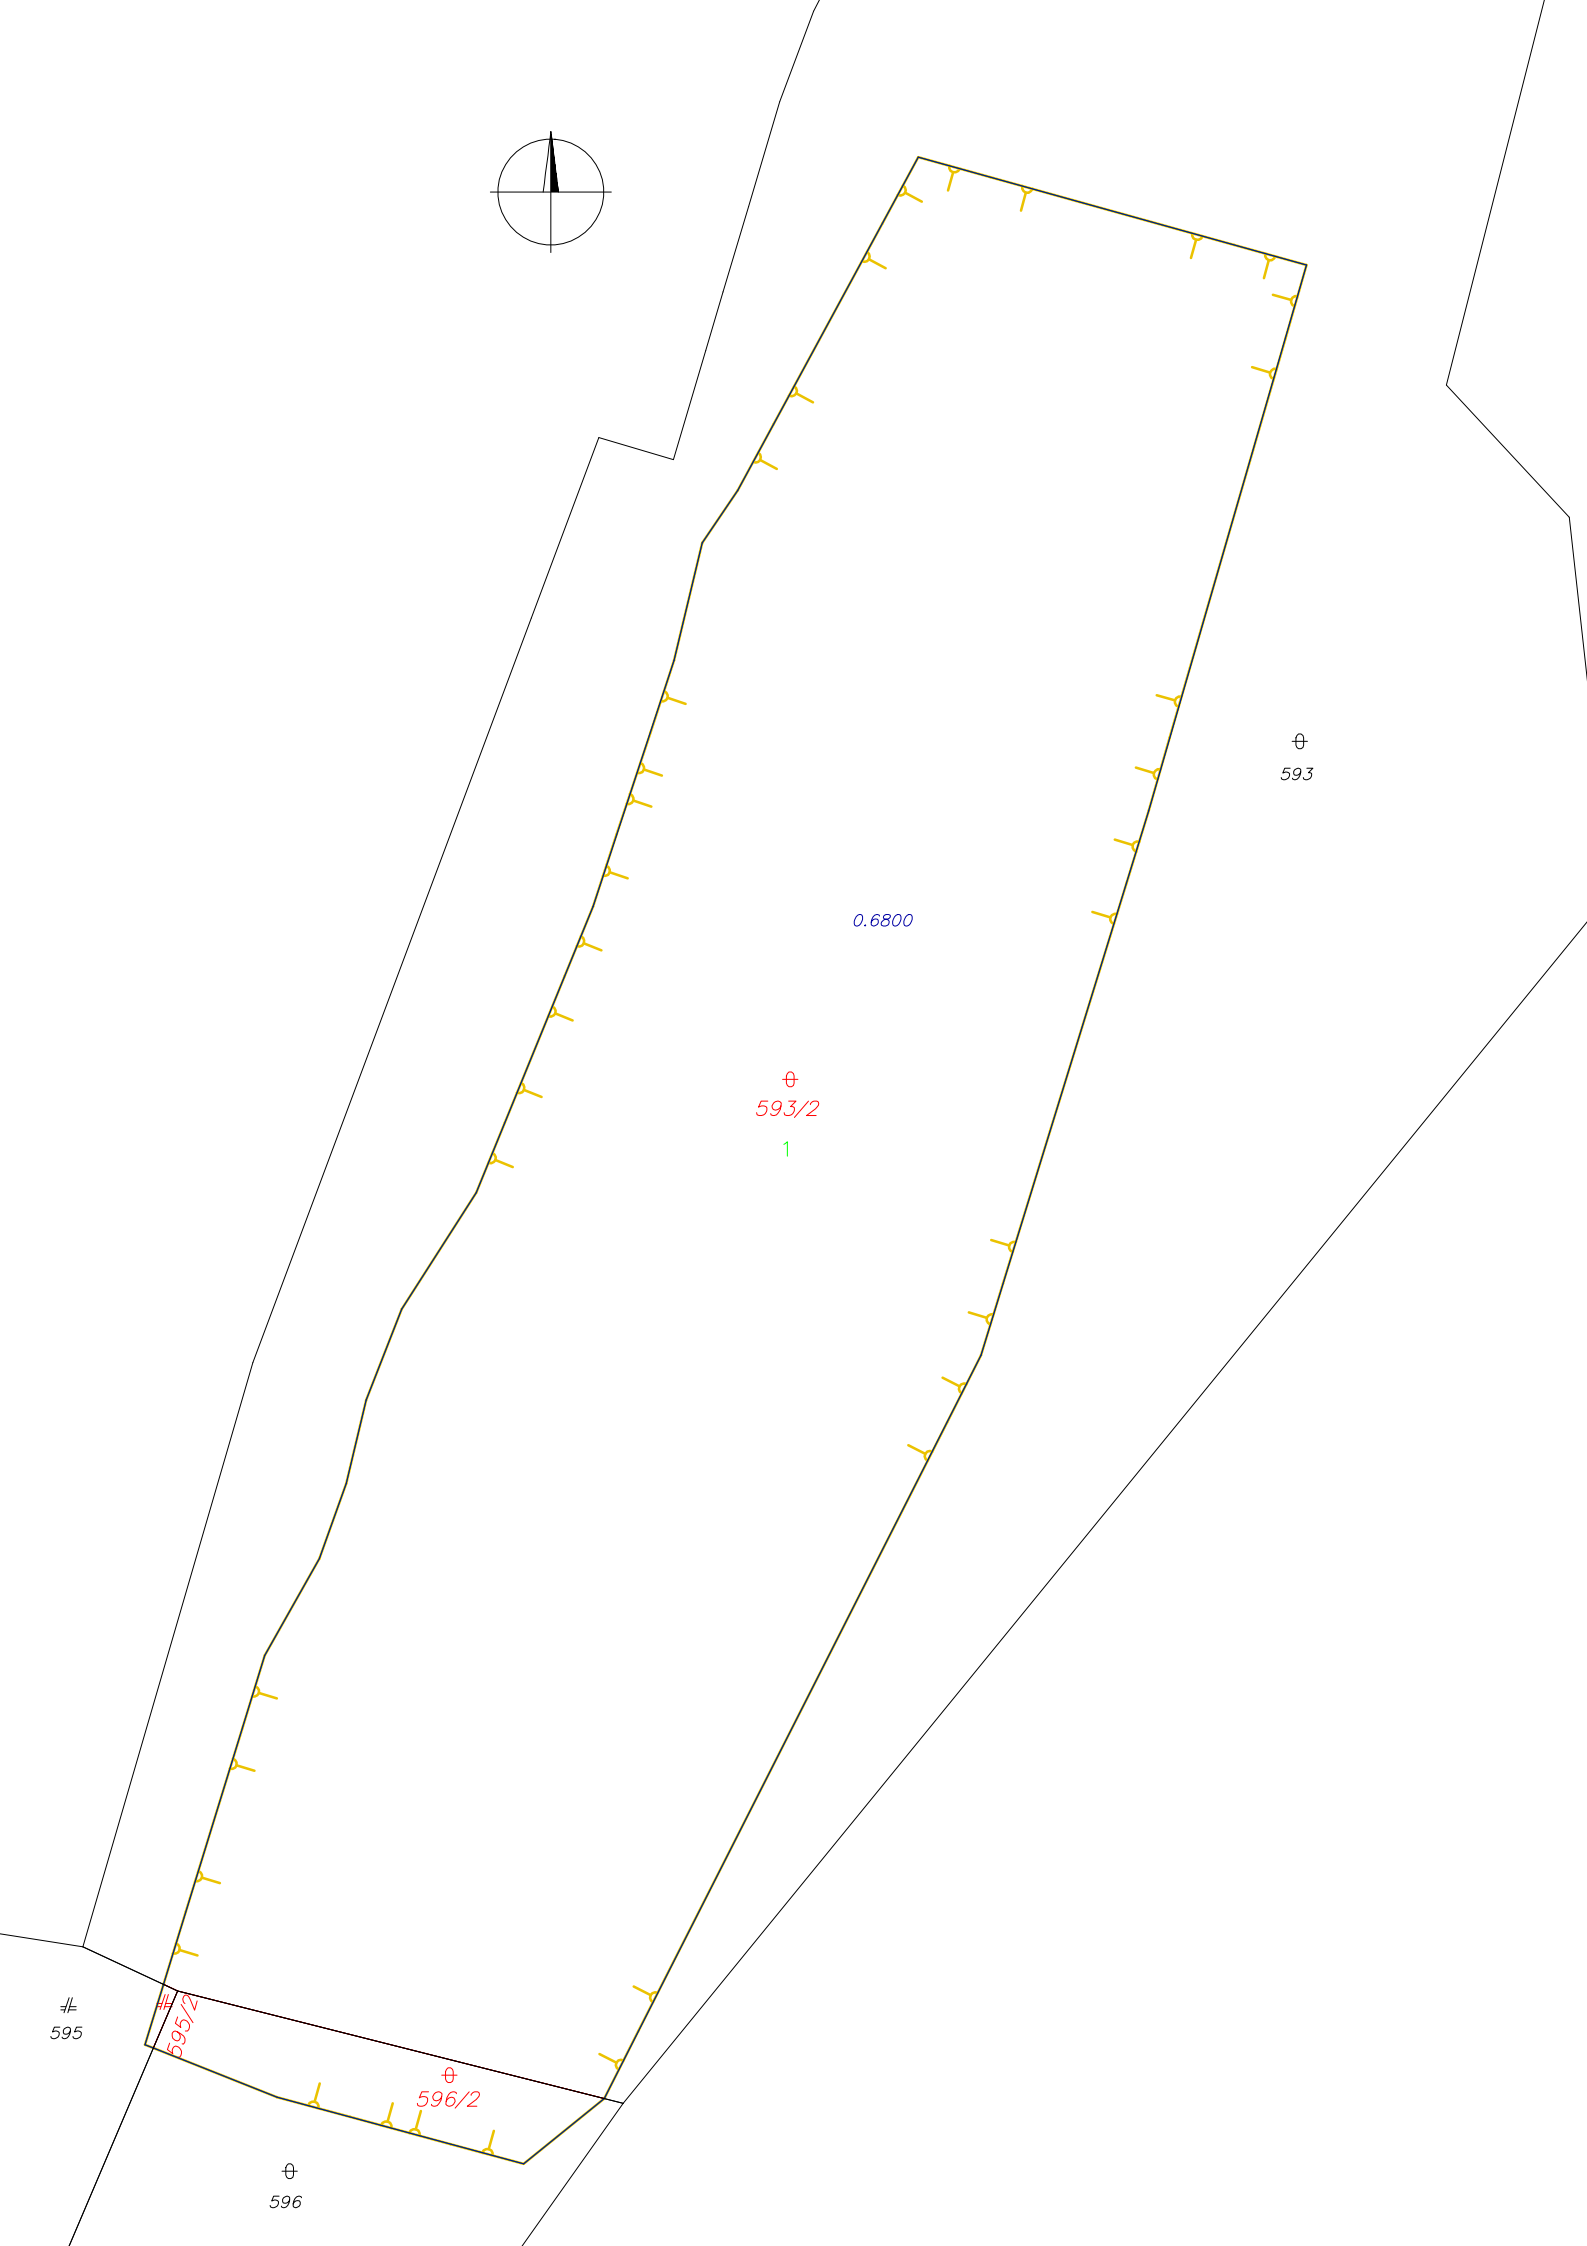


Vyhoviteľ :  <b>G.K.T. spol. s r.o.</b> <i>geodetické práce</i> Vinné 469, 072 31 Vinné IČO : 36 582 972 e-mail : gkt.trescak@gmail.com		Kraj <i>Košický</i> Kat. územie <i>Stretava</i>	Okres <i>Michalovce</i> Názov projektu <i>JPÚ Stretava</i>	Obec <i>Stretava</i> Správny orgán <i>OÚ Michalovce, PLO</i>	
		Register pôvodného stavu		Začiatok prác <i>03/2020</i>	Koniec prác <i>10/2020</i>
Vyhotožil		Názov grafickej časti  <div style="text-align: center; font-size: 2em;">             Register pôvodného stavu           </div>		Autorizačne overil	
Dňa: <i>20.10.2020</i>	Meno: <i>Ing.Eduard Treščák</i>			Dňa: <i>20.10.2020</i>	Meno: <i>Ing.Eduard Treščák</i>
Súradnicový systém	<i>S-JTSK</i>			Náležitostami a presnosťou zodpovedá predpisom     <div style="text-align: center;">Pečiatka a podpis</div>	
Výškový systém	<i>BpV</i>				
Mierka	<i>1:1000</i>				
Formát	<i>A4</i>				
Číslo náčrtu, mapy	<i>2/2</i>				

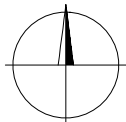

0.6800

⊕  
593/2  
1

⊕  
593

⊕  
595

⊕  
595/2

⊕  
596/2

⊕  
596