


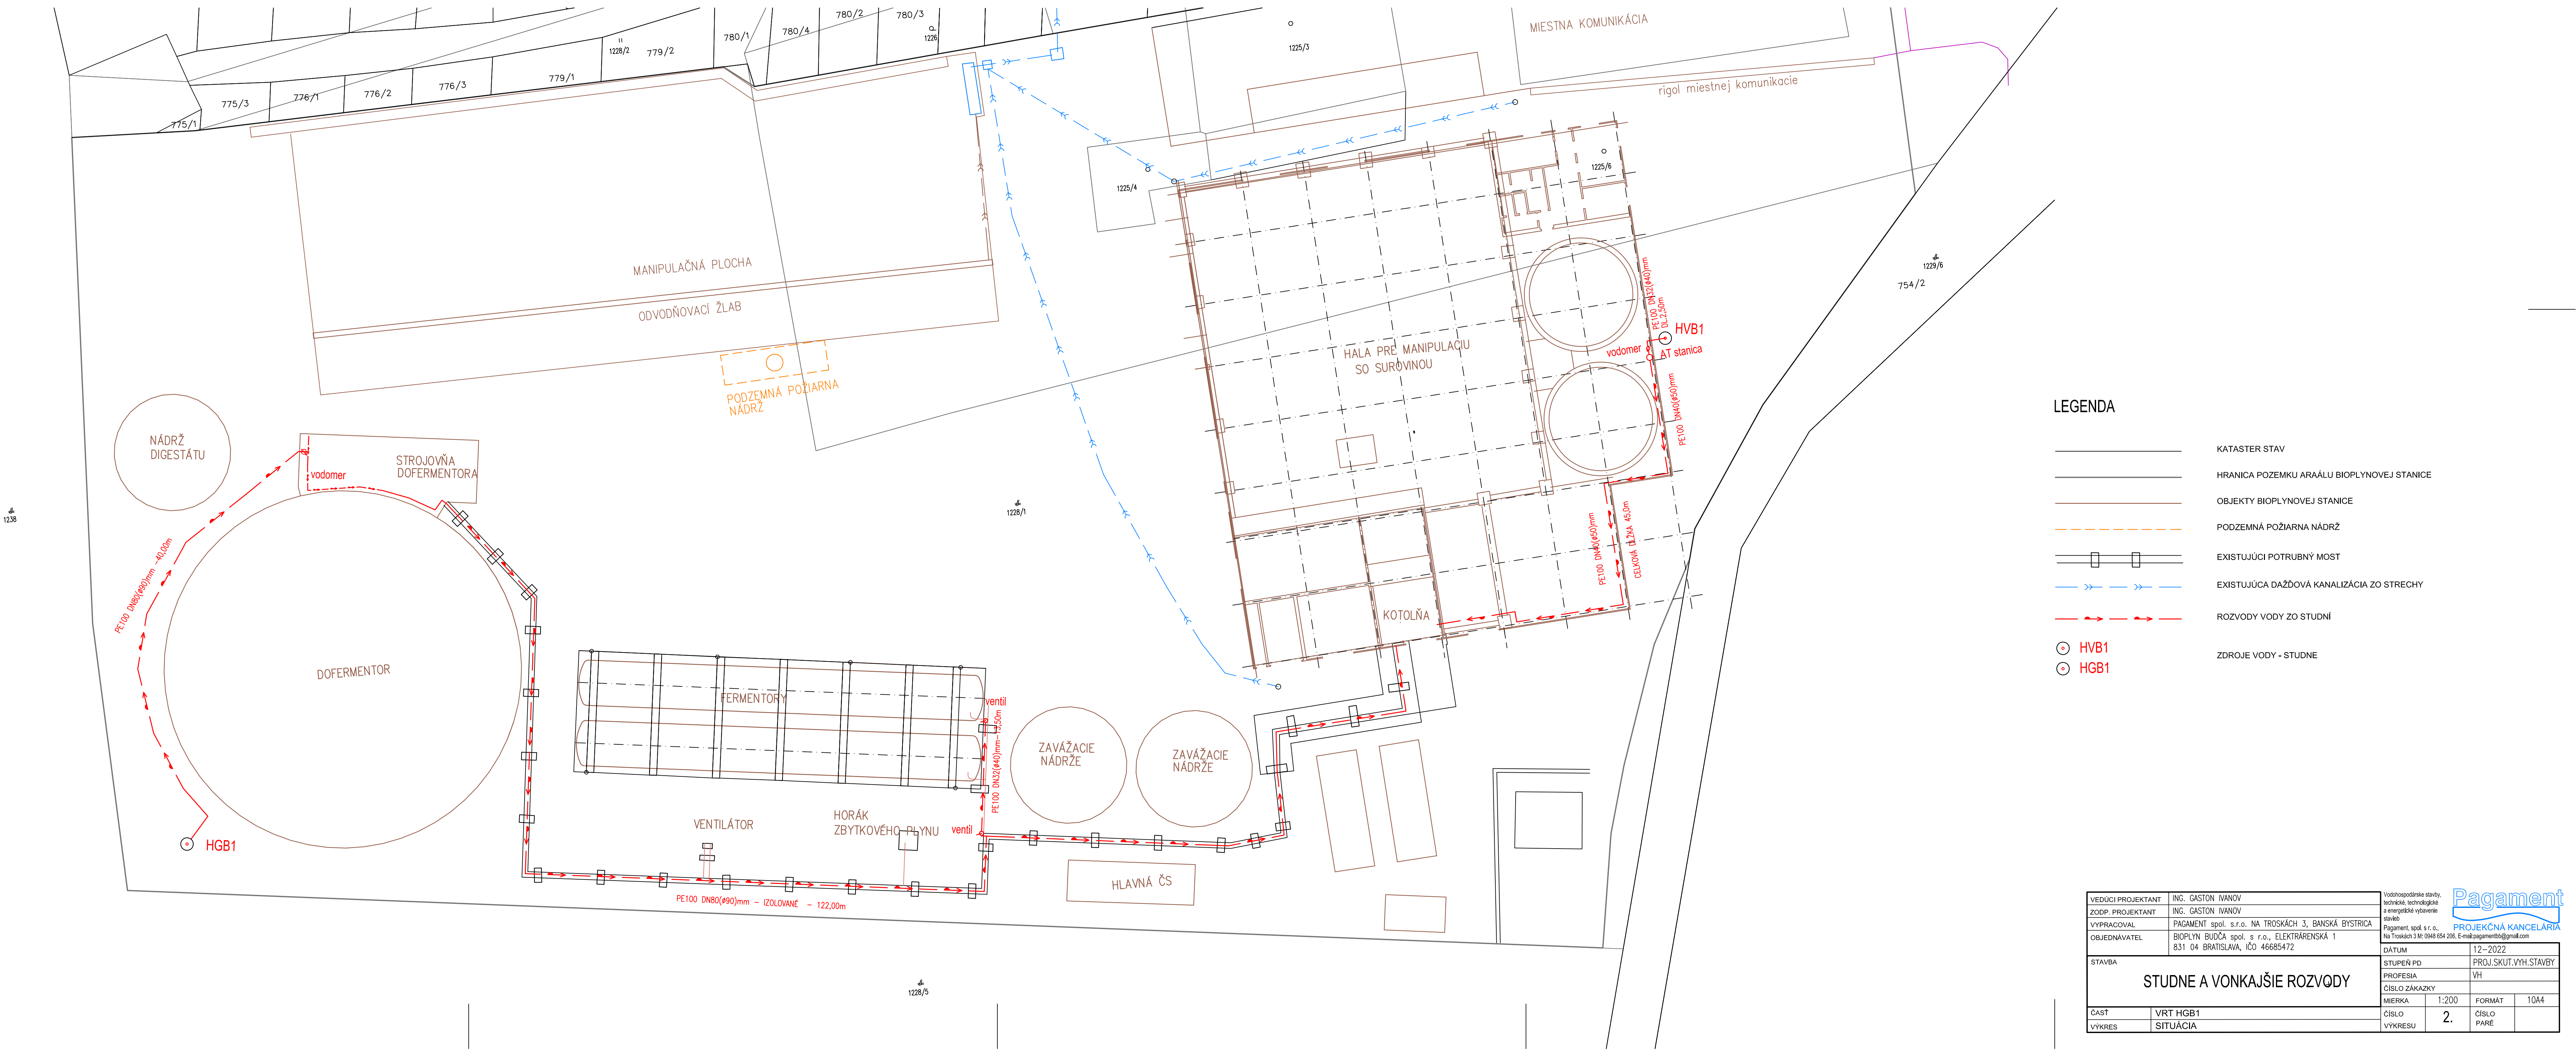

LEGENDA

- KATASTER STAV
- HRANICA POZEMKU ARAÁLU BIOPLYNOVEJ STANICE
- OBJEKTY BIOPLYNOVEJ STANICE
- PODZEMNÁ POŽIARNÁ NÁDRŽ
- EXISTUJÚCI POTRUBNÝ MOST
- EXISTUJÚCA DAŽDOVÁ KANALIZÁCIA ZO STRECHY
- ROZVODY VODY ZO STUDNÍ
- ZDROJE VODY - STUDNE

VEDÚCI PROJEKTANT	ING. GASTON IVANOV	Vodohospodárske stavby, technické, technologické a energetické vybavenie stavieb			
ZODP. PROJEKTANT	ING. GASTON IVANOV				
VYPRACOVAL	PAGAMENT spol. s r.o. NA TROSKÁCH 3, BANSKÁ BYSTRICA	Pagament, spol. s r.o., Na Troskách 3 M 0948 654 206, E-mail: pagamentb@gmail.com			
OBJEDNÁVATEL	BIOPLYN BUDČA spol. s r.o., ELEKTRÁRENSKÁ 1 831 04 BRATISLAVA, IČO 46685472	DATUM	12-2022	PROJ.SKUT.VYH.STAVBY	
STAVBA		STUPEŇ PD	VH		
STUDNE A VONKAJŠIE ROZVODY		PROFESIA			
		ČÍSLO ZÁKAZKY			
		MIERKA	1:200	FORMÁT	10A4
ČASŤ	VRT HGB1	ČÍSLO	2.	ČÍSLO PARÉ	
VÝKRES	SITUÁCIA	VÝKRESU			